ŘEZ HORSKOU VPUSTÍ

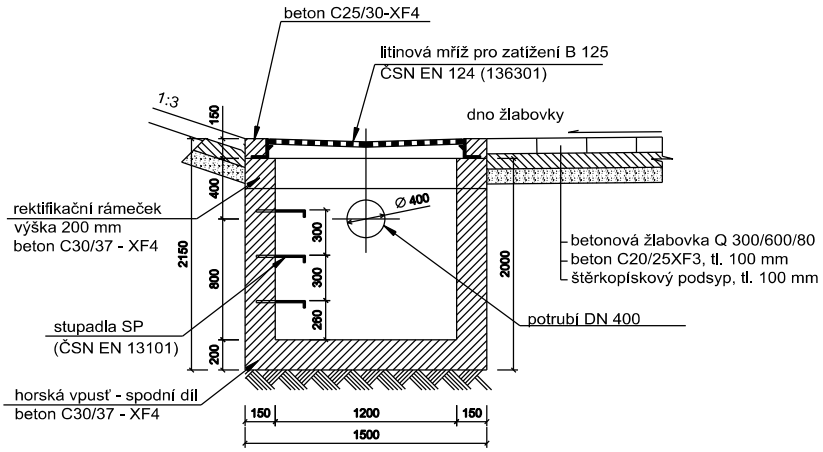

PŮDORYS

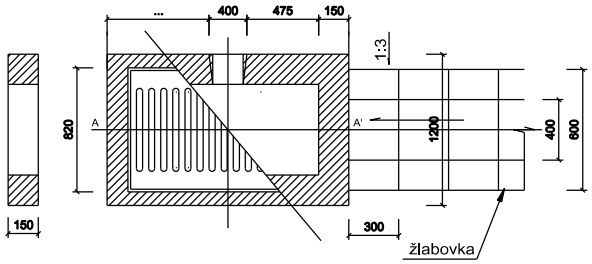

AZ CONSULT, spol. s r.o.

Číslo zakázky.....17/082.....

Výrobek uvolněn k použití

Datum.....29.6.2018.....③

Odpov. proj.:	AZ CONSULT spol. s r. o.
Vypracoval:	
Kontroloval:	*ČSN EN ISO 9001*
Kraj: Ústecký *Místo:* Chřibská	
Objednatel: ČR - Státní pozemkový úřad,ul. 28. října, Děčín 405 02	
Akce: **Polní cesta k.ú. Dolní Chřibská**	*Zn. souboru:* ...
Objekt: SO 01 - VPC1	*Stupeň:* DSP/PDPS *Formát:* 4 x A4
Výkres: Vzorový výkres HV	*Č. zak.:* 17/082 *Č. paré :*
	Datum: 01/2018
	Měřítko: 1:50 *Č. přílohy:* C.4.b

DOKUMENTACI LZE UŽÍVAT POUZE VE SMYSLU PŘÍSLUŠNÉ SMLOUVY O DÍLO. KOPÍROVÁNÍ A ROZŠIŘOVÁNÍ POUZE PO PŘEDCHOZÍM SOUHLASU AZ CONSULT spol. s. r.o.