


Most na poľní ceste VPC3

MĚŘÍTKO 1:100

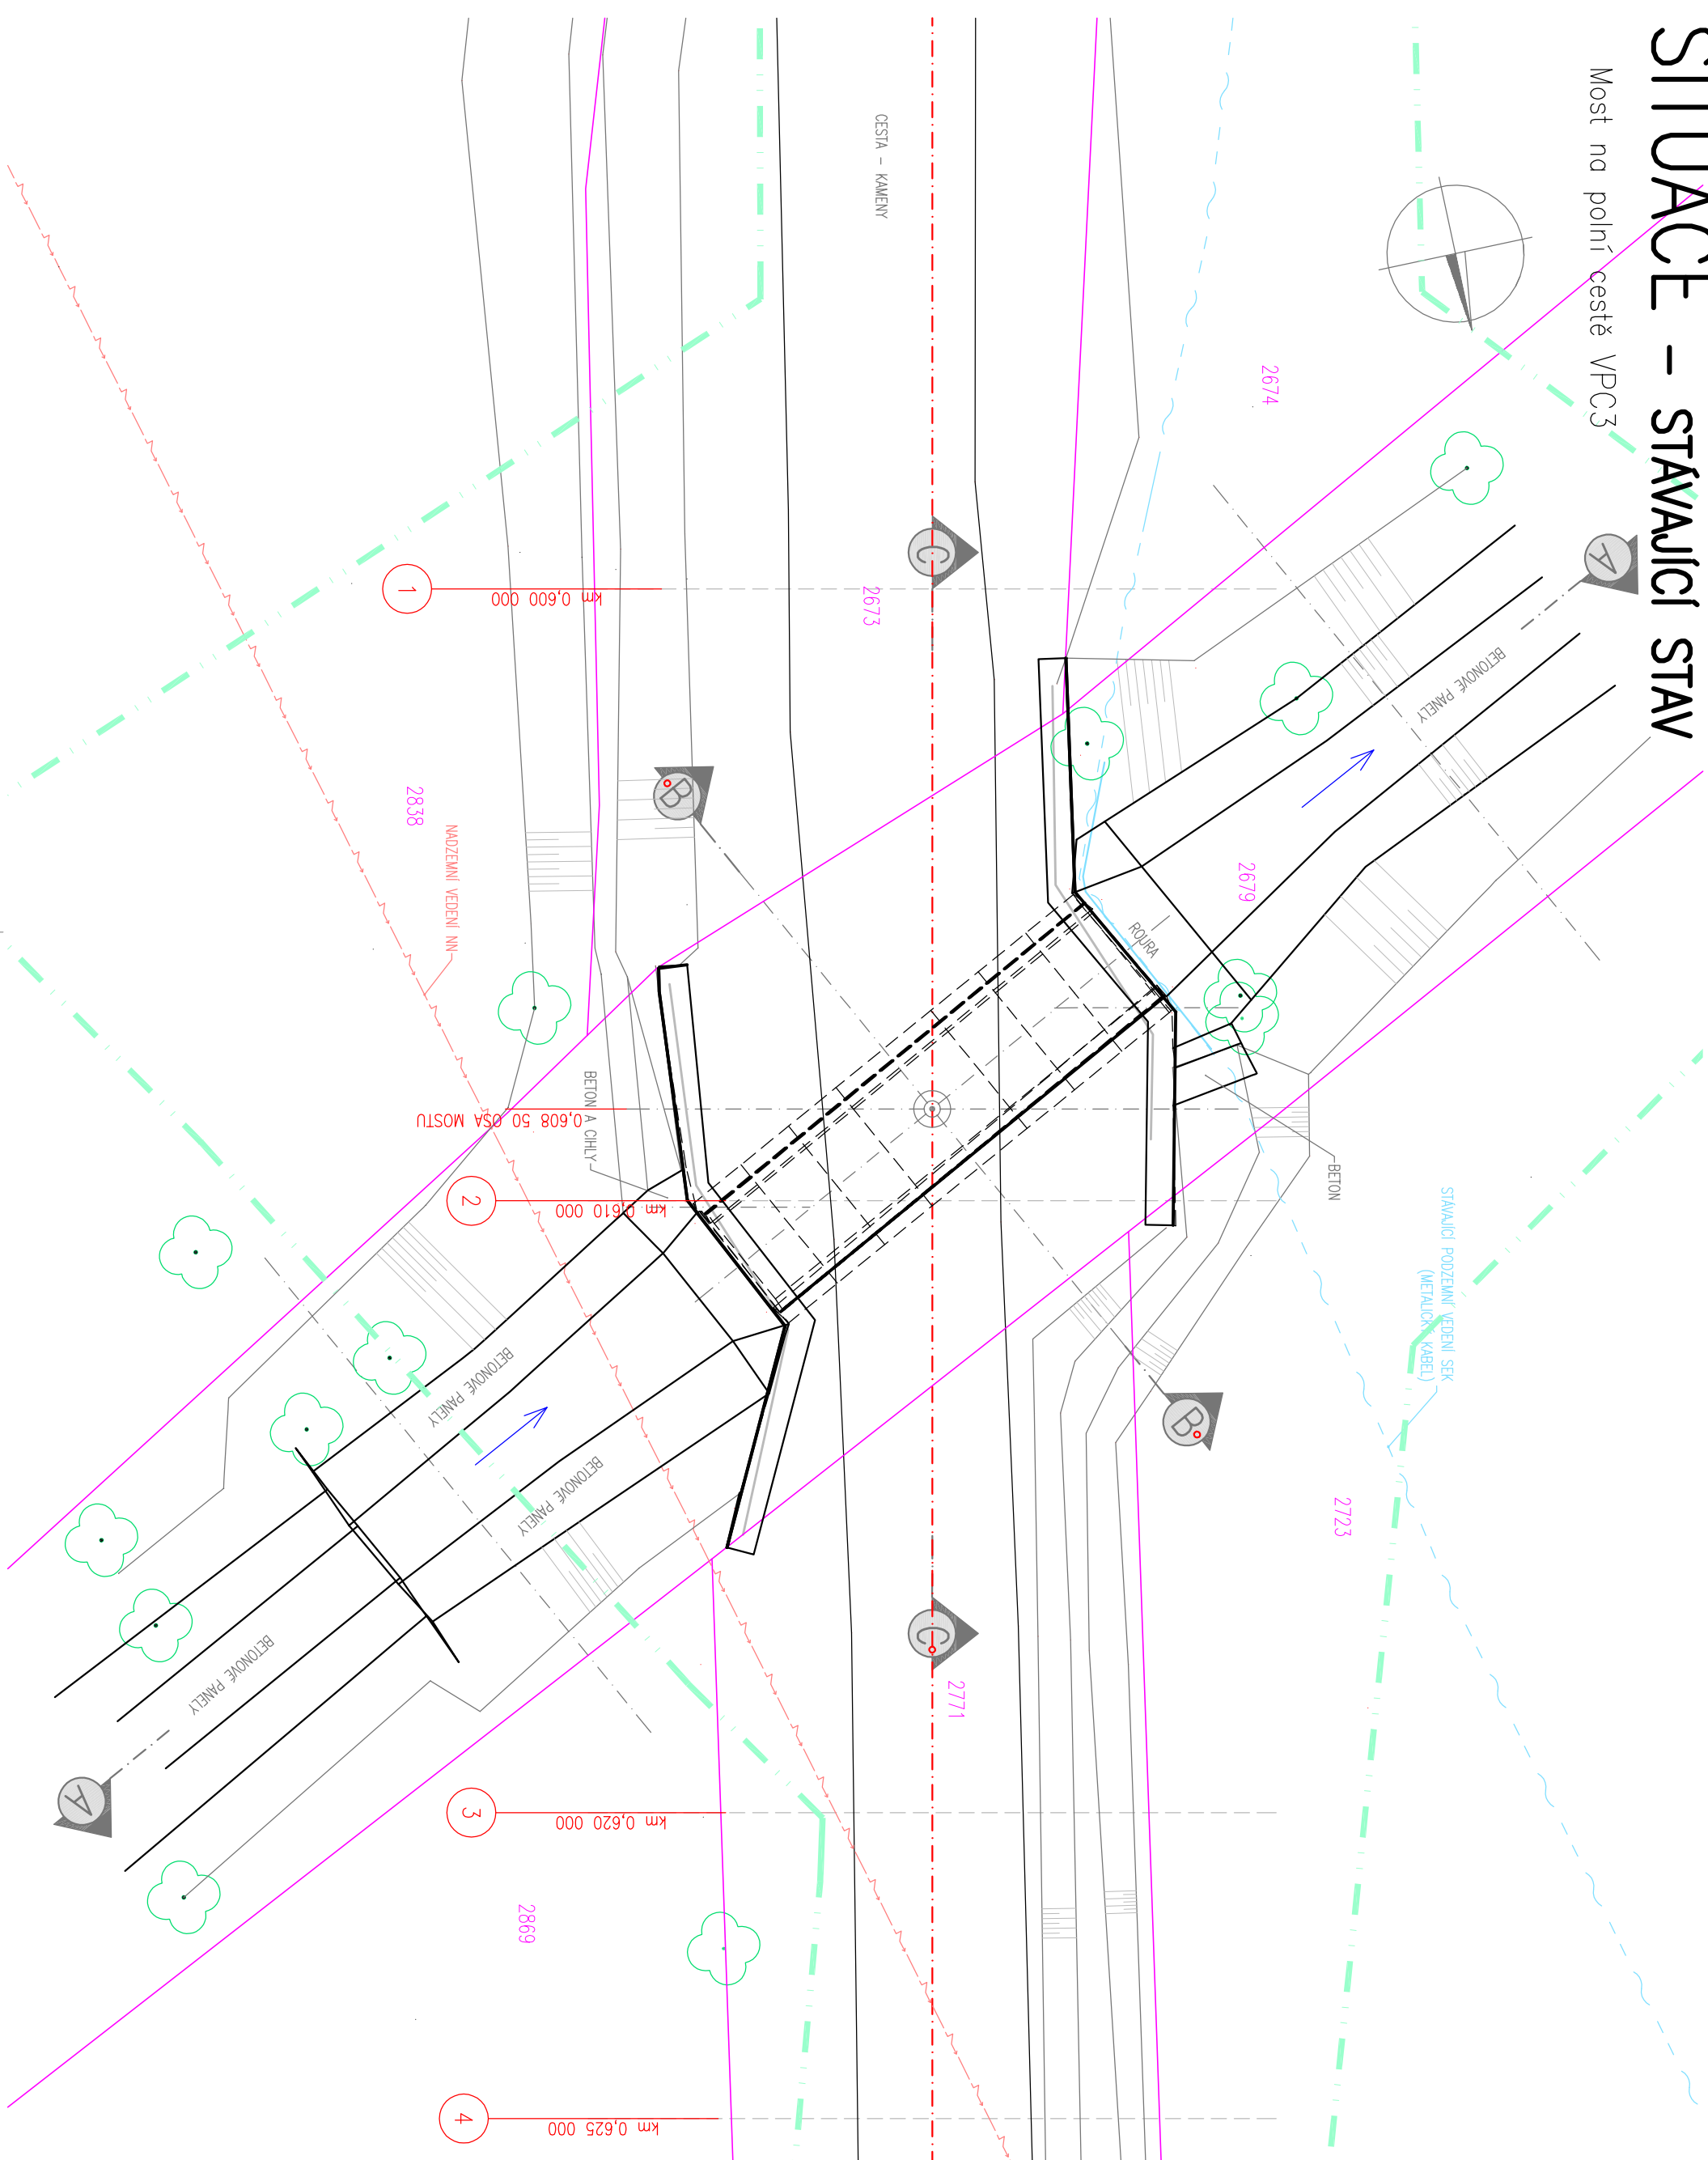

EDENI SEK - METALICKÝ KABEL (CETIN a.s.)

- V BLÍZKOSTI MOSTU SE NACHÁZÍ VÝŽIVNÁ VEDENÍ NÁ (ČEZ a.s.)  
- PŘED ZÁČNÍKEM SMYSL PŘEČÍST VÝŽIVNÁ PODZEMNÍ VEDENÍ V MÍSTĚ SMYSL A JEJICH POLOHU OČERŤ KOPÁNÍM SONOM  
- NÁZEMÍ NÁ PODZEMNÍ VEDENÍ NÁZEMNÍCH SÍŤ NESMÍ BŢI PŘI REALIZACI SMYSL PŢOŽKOZENO  
- PŢÁDE V BLÍZKOSTI PODZEMNÍCH SÍŤ BUDOU REALIZOVÁNY V SOULADU S PŢŢOŽÁDKY A PODMINKÁM JEJICH SPRÁVOČ

- PODZEMNÍ SEK (CETIN a.s.) – metalický kober

- NADZEMNÍ NN (ČEZ a.s.)
- HRANICE POZEMKU
- VNITŘNÍ HRANICE POZEMKU

AZ CONSULT, spol. s r.o

17/082

Výrobek uvolněn k použití

Datum.....3

2

Souřadnicový systém: **JTS**  
Výškový systém: **Bpv**

[illegible]