



PLASTOVÁ DRENÁŽNÍ ŠACHTA DN400
S TELESKOPICKÝM NÁSTAVCEM A POKLOPEM PRO ZAŘÍŽENÍ D400

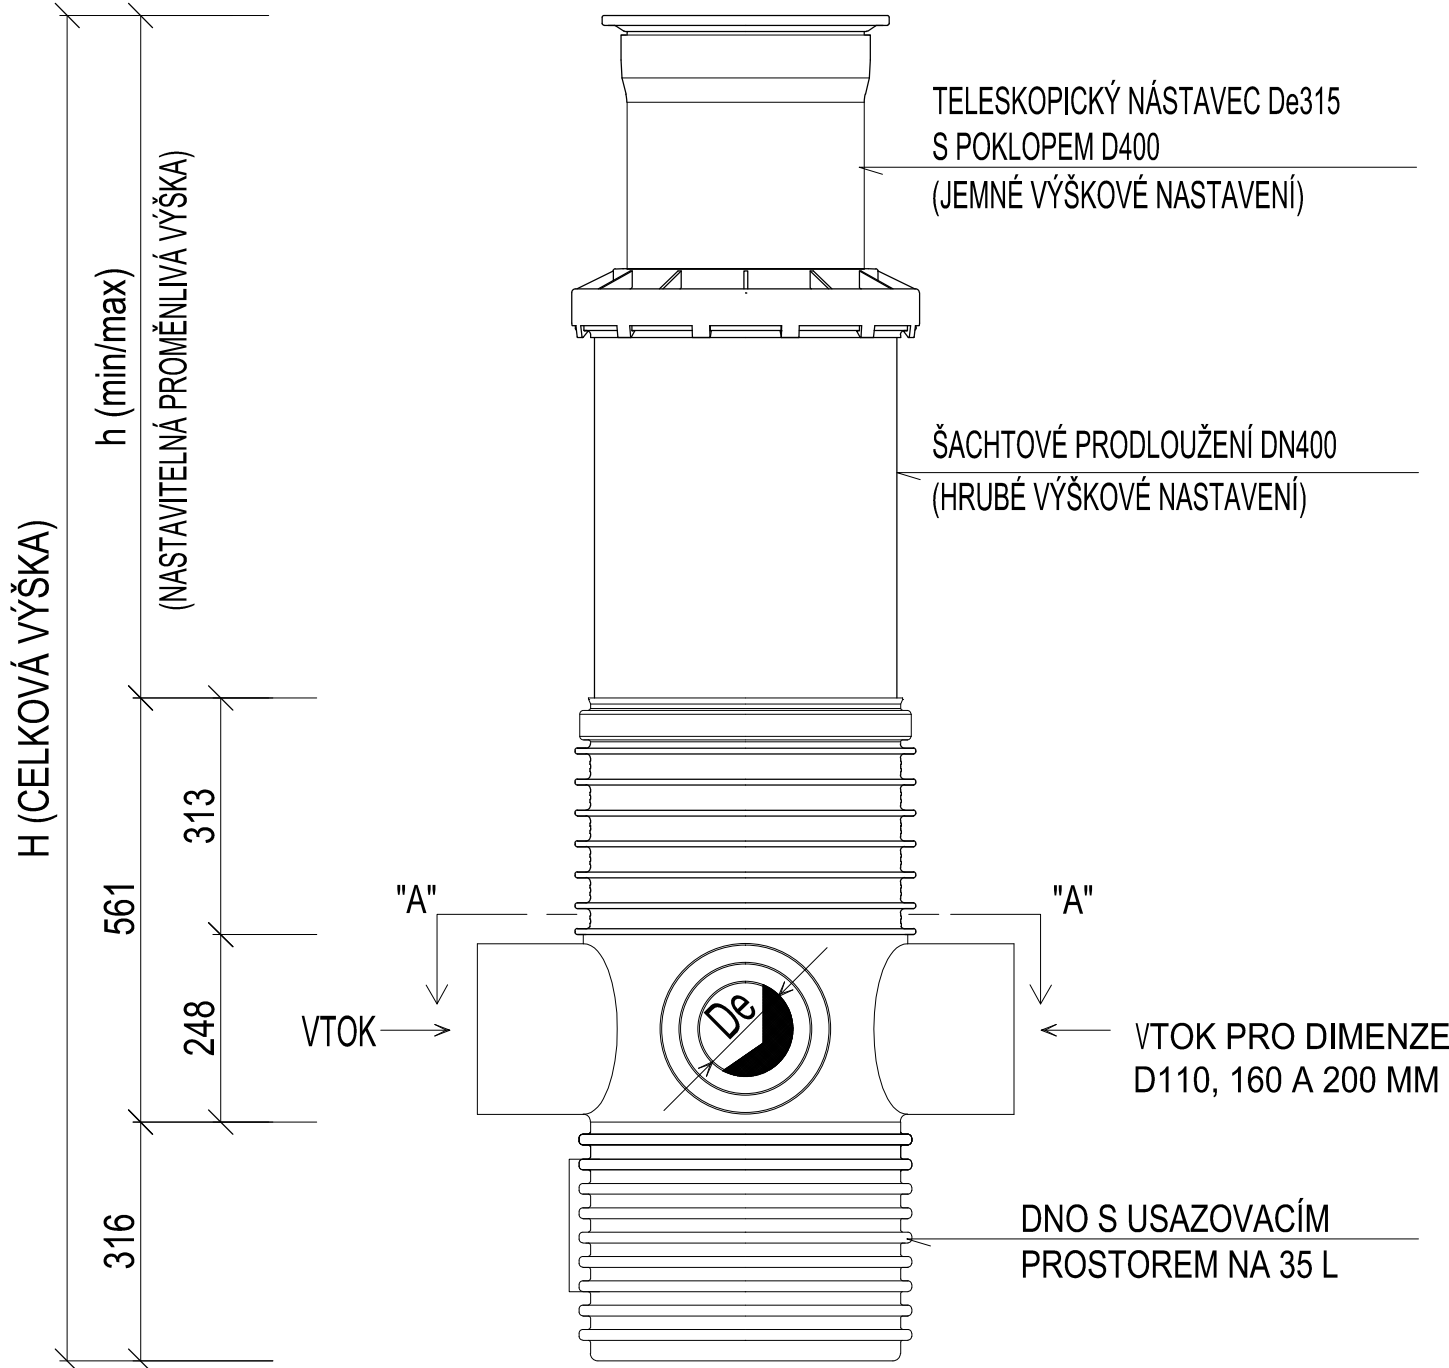

PŮDORYS ŠACHTOVÉHO DNA

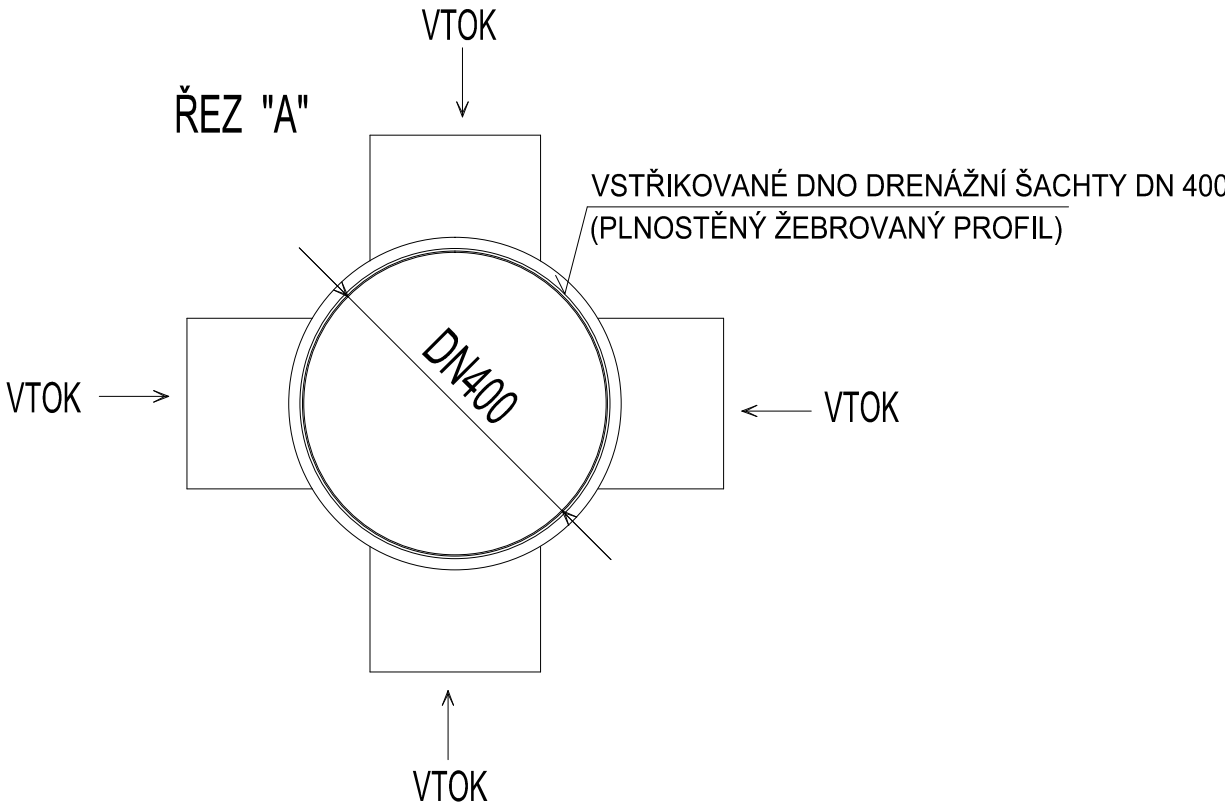

SKLADBA ŠACHTY DLE ULOŽENÍ POTRUBÍ

POPIS	ROZSAH VÝŠEK	DÉLKA PRODLOUŽENÍ	SKLADBA KOMPONENTŮ
Drenážní šachta DN 400/(110, 160, 200) s teleskopickým nástavcem a poklopem D 400	674-1144	400	352367+55140+55172
	1074-1544	800	352367+55141+55172
	1474-1944	1200	352367+55142+55172
	1874-2344	1600	352367+55143+55172

POZNÁMKA: 4x VTOK PRO NAPOJENÍ POTRUBÍ De 110, 160, 200 MM
(POŽADOVANÁ DIMENZE SE VYŘÍZNE NOŽEM)

VZOROVÝ ŘEZ URČUJE TYP DRENÁŽNÍ ŠACHTY, VLASTNÍ PARAMETRY BUDOU STANOVENY ZHOTOVITELEM PŘI REALIZACI.

AKCE	POLNÍ CESTA C4	HYDROPOGRESS, s.r.o. Sevastopolská 6 625 00 Brno	
KAT.ÚZEMÍ	BYNOVEC	VED.PROJEKTANT	
OBEC	BYNOVEC	PROJEKTANT	
KRAJ	ÚSTECKÝ	STUPEŇ	DSP+DPS
OBJEDNATEL	ČR - STÁTNÍ POZEMKOVÝ ÚŘAD	DATUM	01/2021
OBSAH		ROZMĚR	
VZOROVÝ ŘEZ DRENÁŽNÍ ŠACHTY		PŘÍLOHA	D.10.