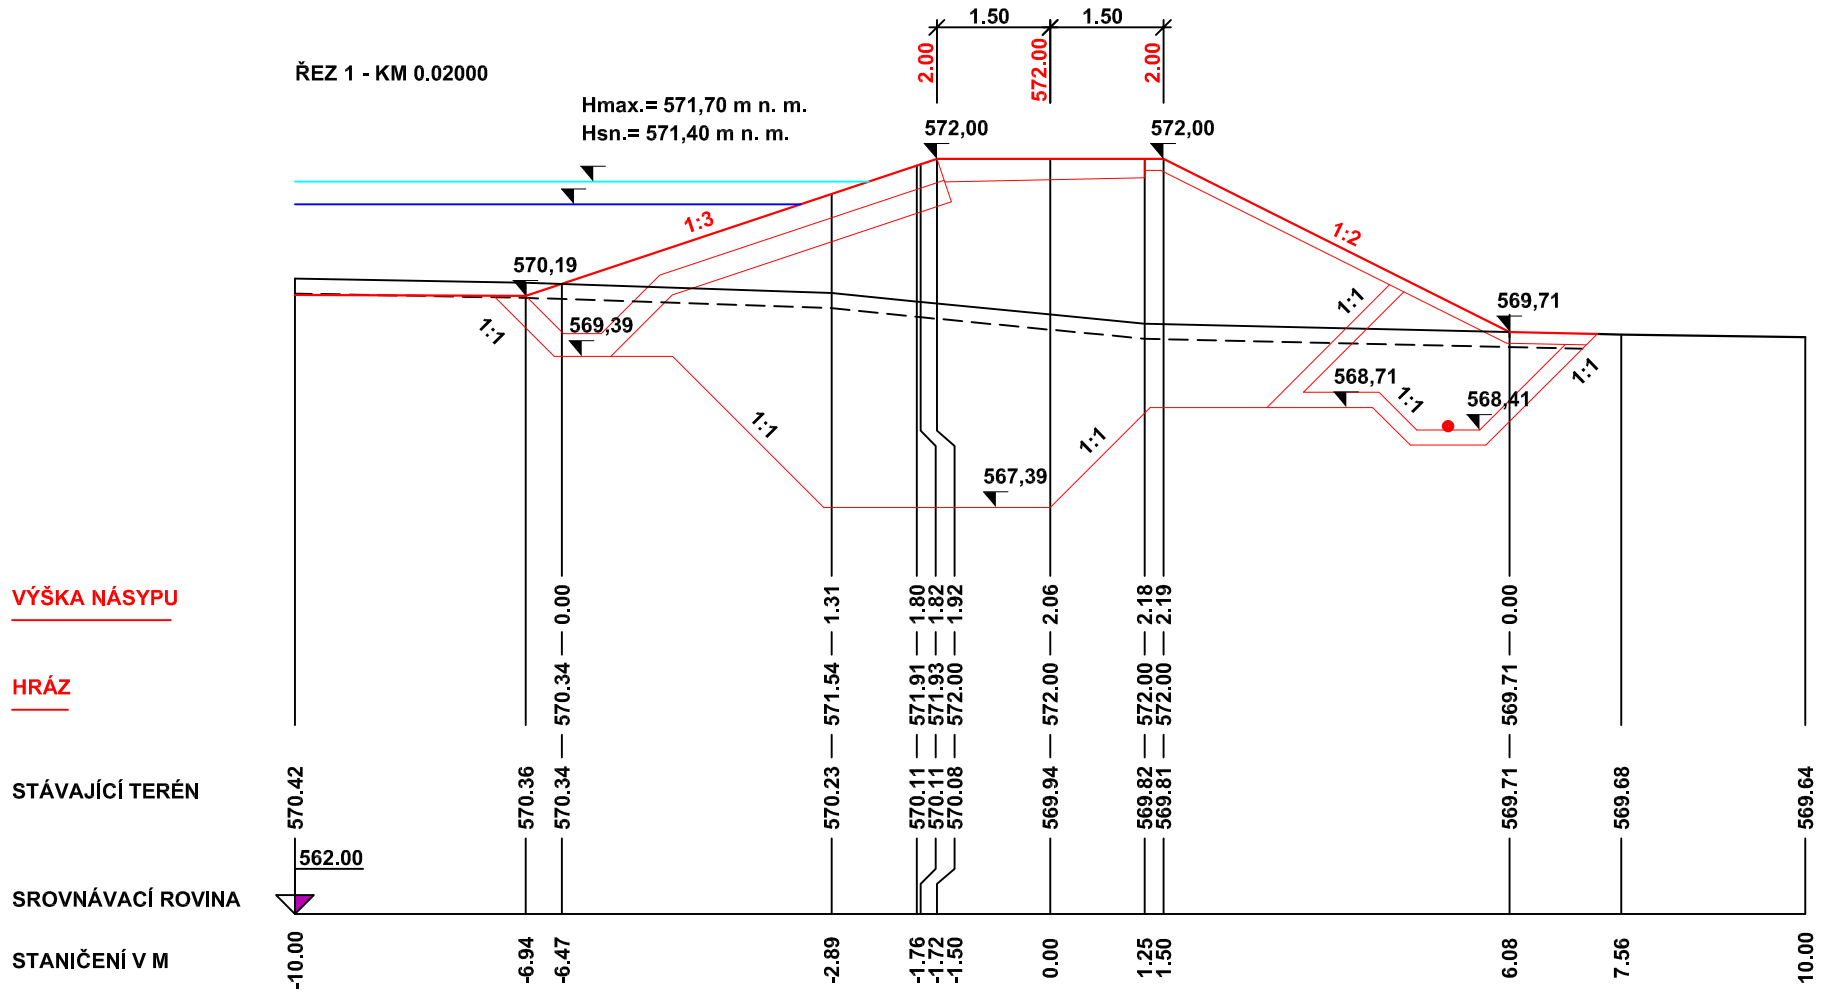

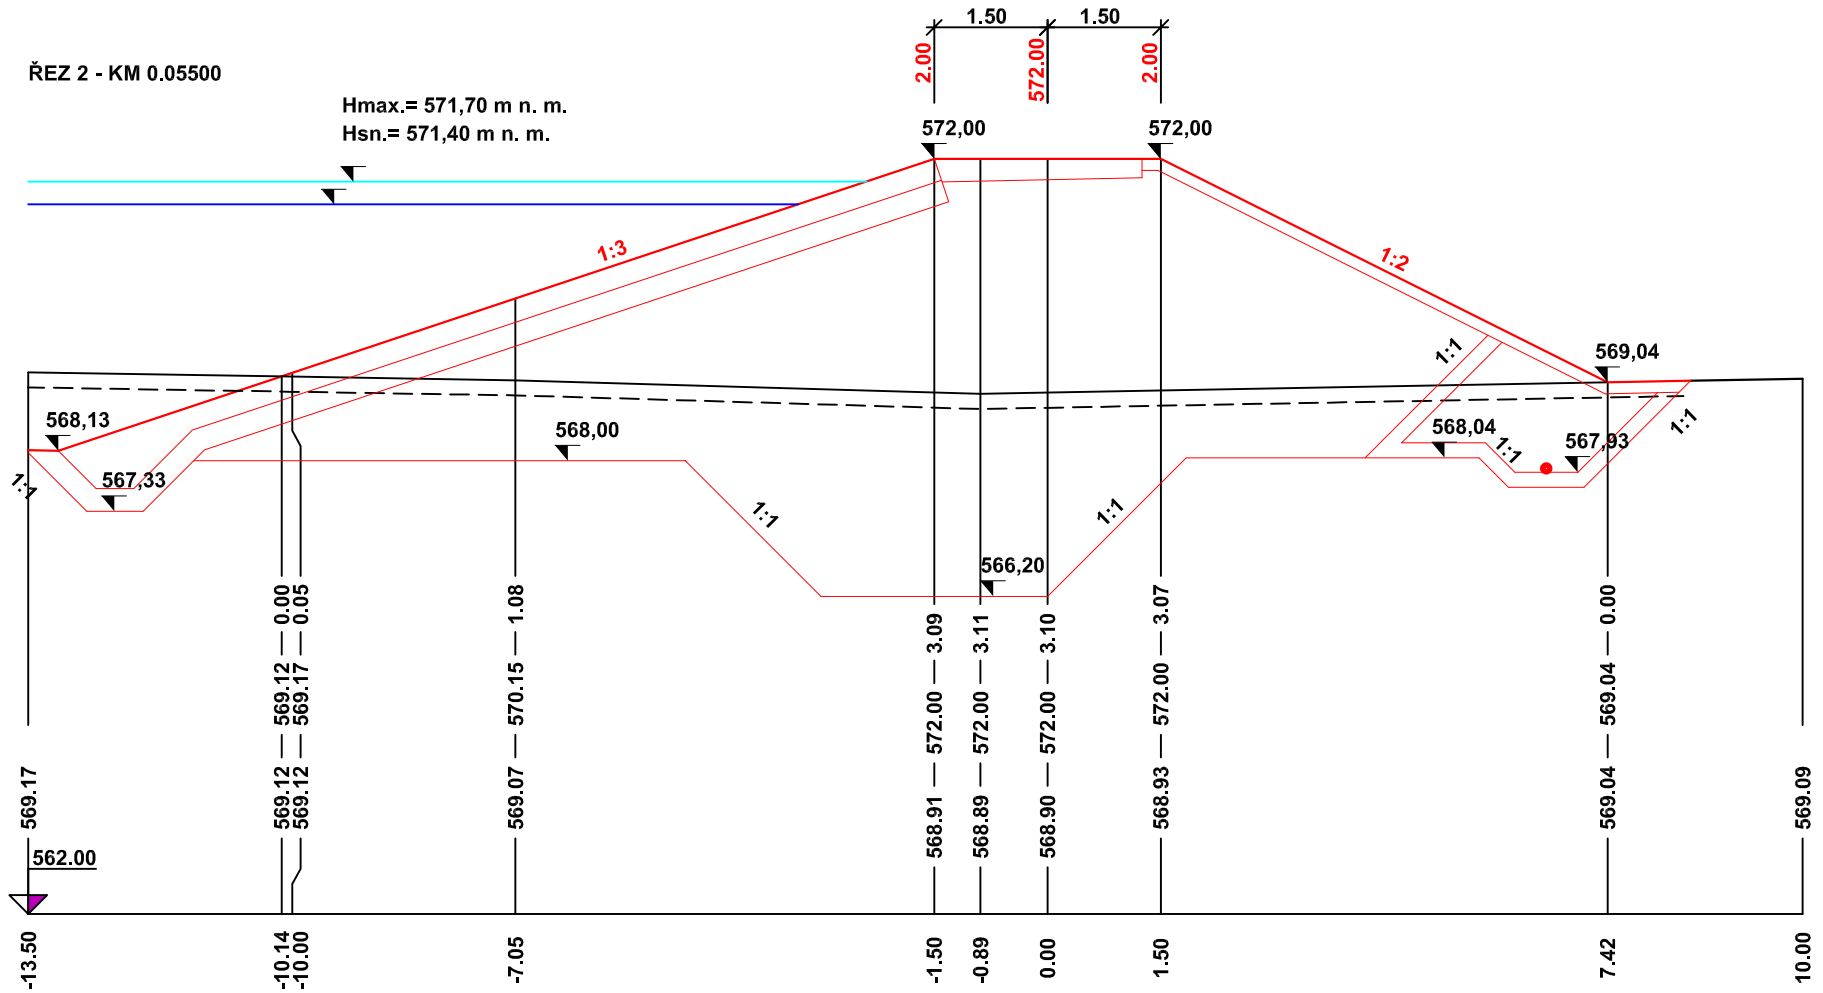

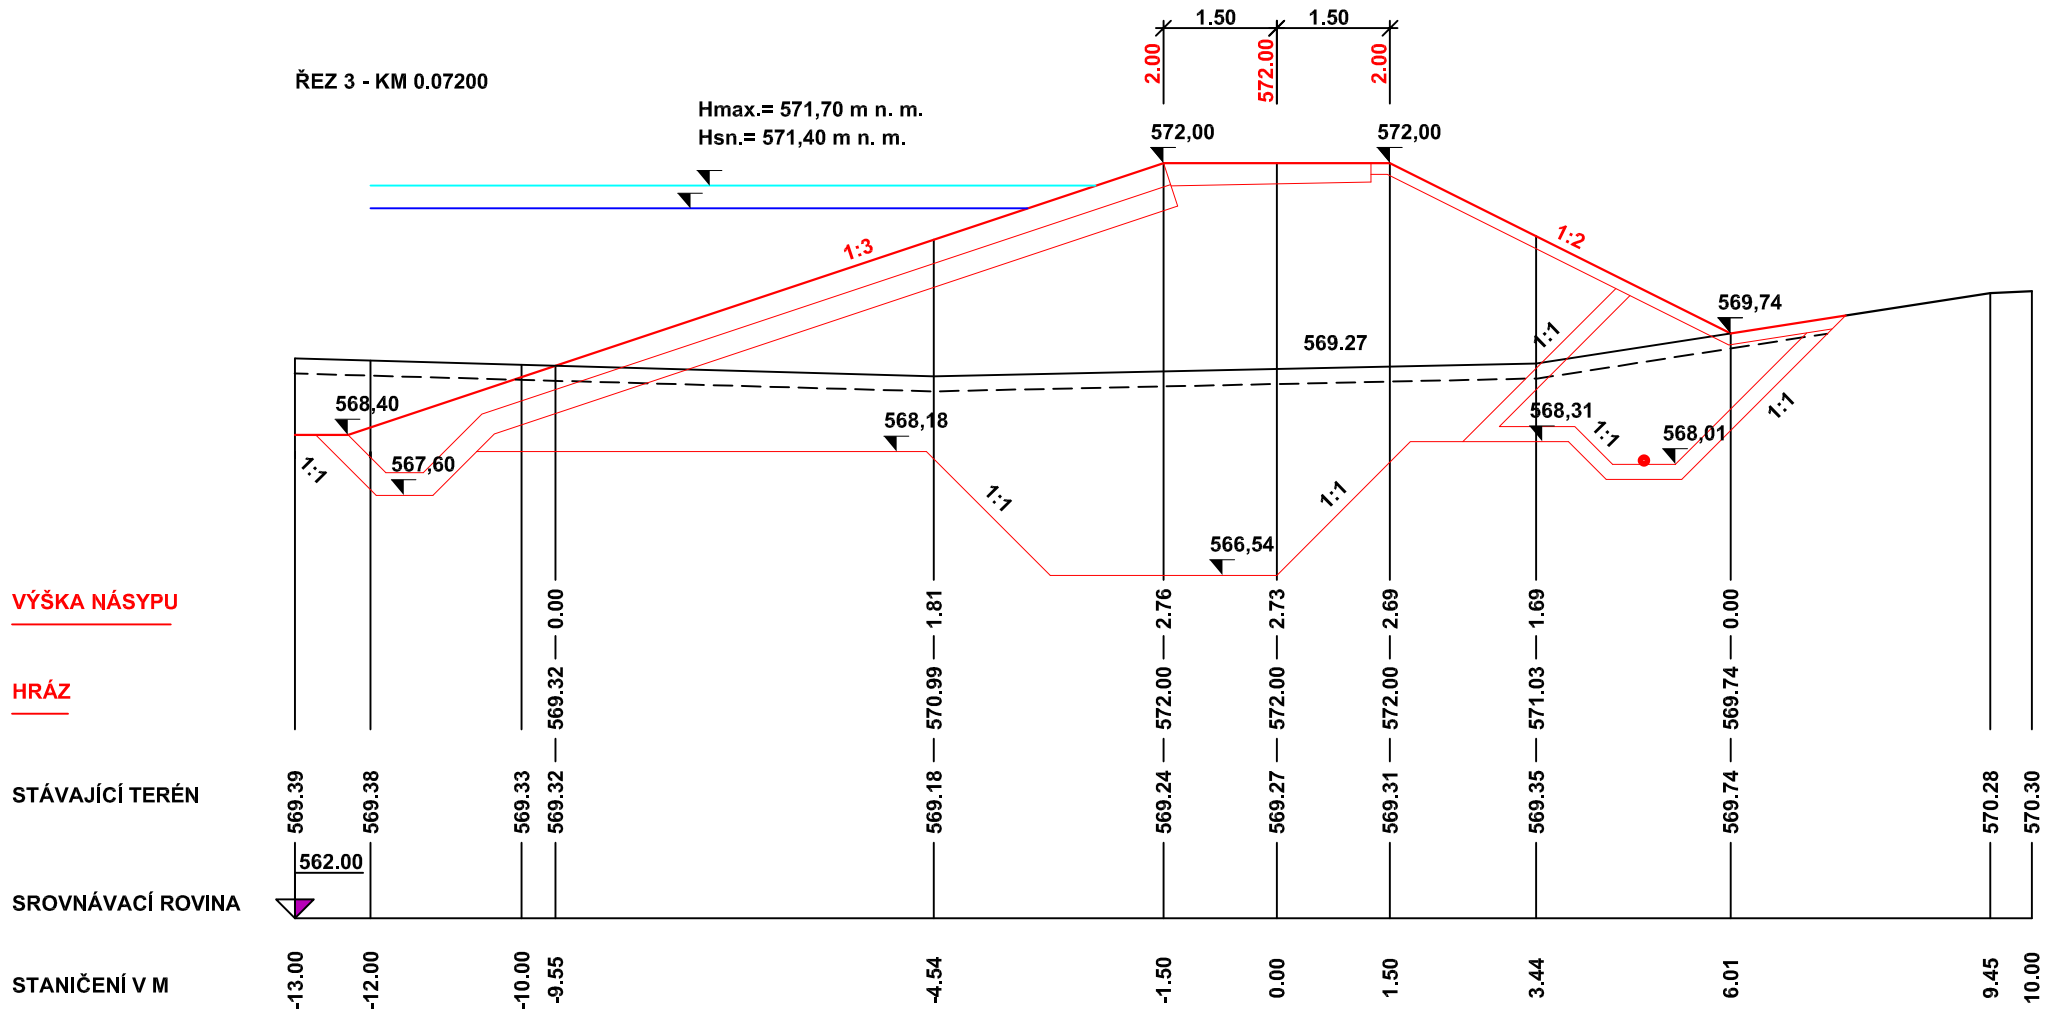

revize	datum	změna

zodpovědný projektant: Ing. Jaroslav Faiferlík	vedoucí projektant: Ing. Jaroslav Faiferlík	vypracoval: Tomáš Brabec	kontroloval: Ing. Milan Verdan
ZAKÁZKA: VÝSTAVBA VODNÍCH NÁDRŽÍ MVN3 A MVN4 V K. Ú. BEDŘICHOV U HORNÍ STROPNICE		formát A4: 3	b.6 paré
OBSAH: D.1.2 - SO 20 - MVN4 PŘÍČNÉ ŘEZY HRÁZÍ		stupeň: DSP	
		datum: 10/2020	
		měřítko: 1:100/100	
OBJEDNATEL:	SPÚ, KPÚ PRO JIHOČESKÝ KRAJ Rudolfovská 493/80, 370 01 České Budějovice	arch. č.: 55/2020	
ZHOTOVITEL:	VODOPLAN s.r.o., Sokolovská 41, 323 00 Plzeň společnost zapsána v OŘ Krajským soudem v Plzni, oddíl C, vložka 29314	www.vodoplan.cz	