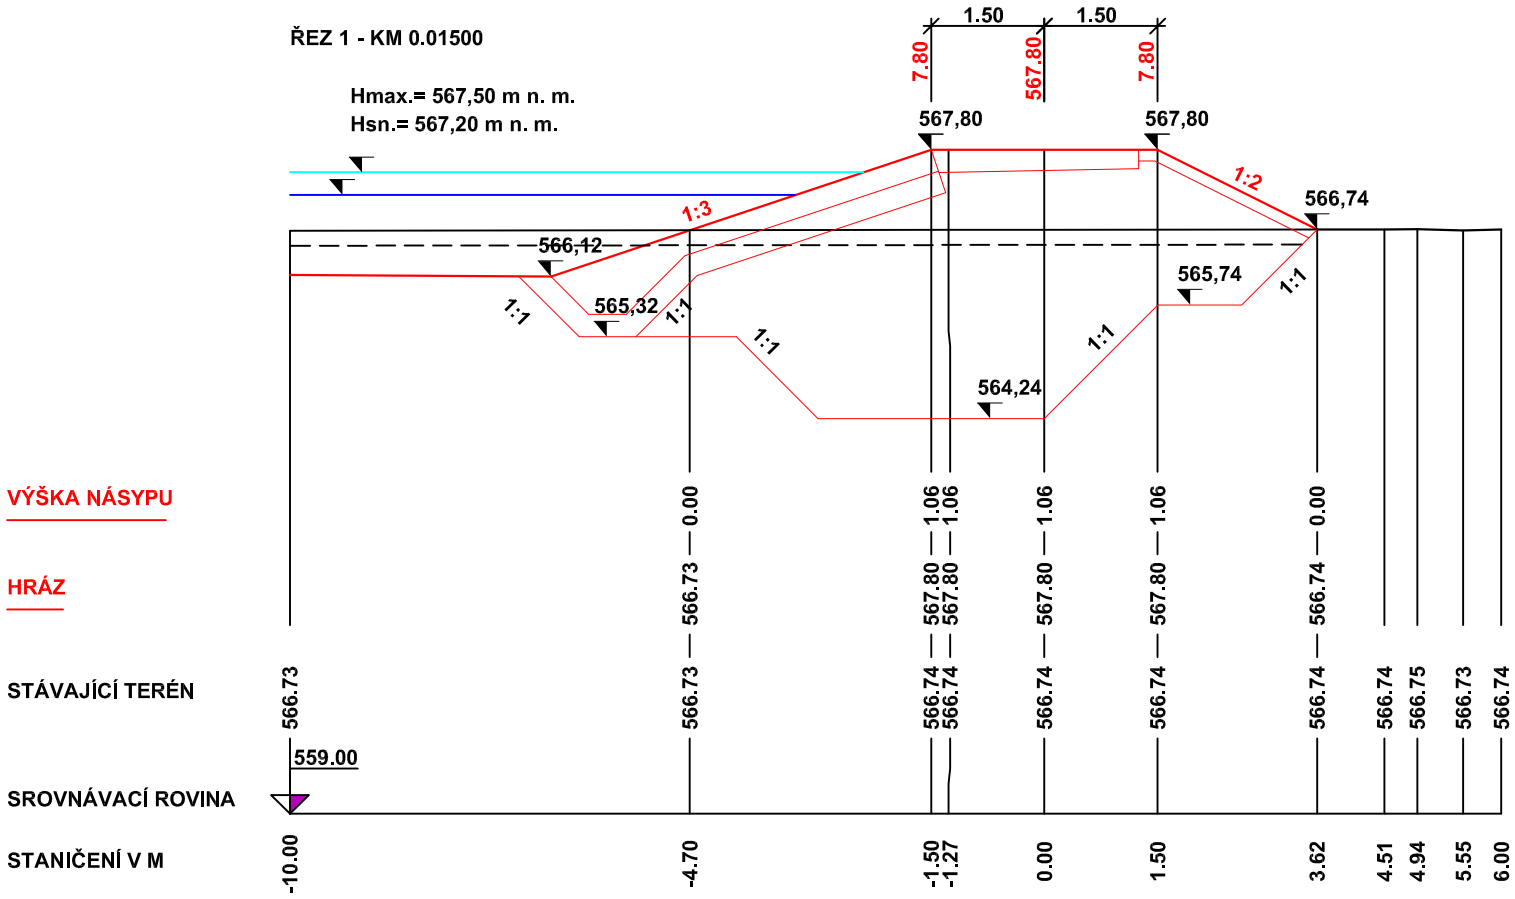

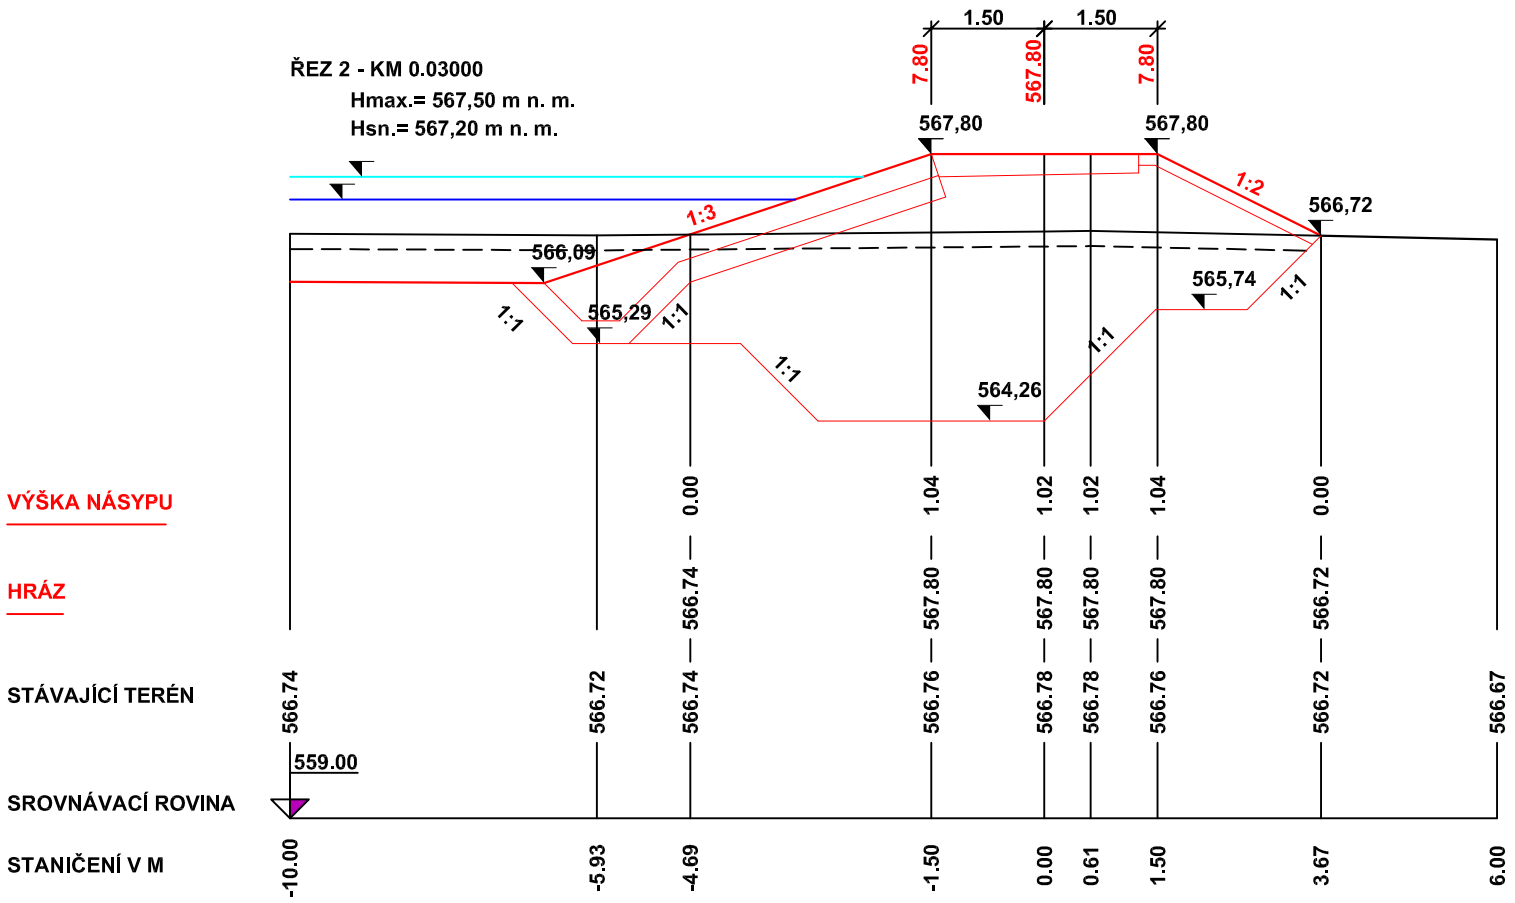

revize	datum	změna

zodpovědný projektant:	vedoucí projektant:	vypracoval:	kontroloval:
Ing. Jaroslav Faiferlík	Ing. Jaroslav Faiferlík	Tomáš Brabec	Ing. Milan Verdan

ZAKÁZKA:

VÝSTAVBA VODNÍCH NÁDRŽÍ MVN3 A MVN4
V K. Ú. BEDŘICHOV U HORNÍ STROPNICE

OBSAH:

D.1.1 - SO 10 - MVN3

PŘÍČNÉ ŘEZY HRÁZÍ

formát A4:	**2**
stupeň:	**DSP**
datum:	**10/2020**
měřítko:	**1:100/100**
arch. č.:	**55/2020**

b.6 **paré**

OBJEDNATEL: **SPÚ, KPÚ PRO JIHOČESKÝ KRAJ**
Rudolfovská 493/80, 370 01 České Budějovice

ZHOTOVITEL: **VODOPLAN s.r.o., Sokolovská 41, 323 00 Plzeň** **www.vodoplan.cz**
společnost zapsána v OŘ Krajským soudem v Plzni, oddíl C, vložka 29314