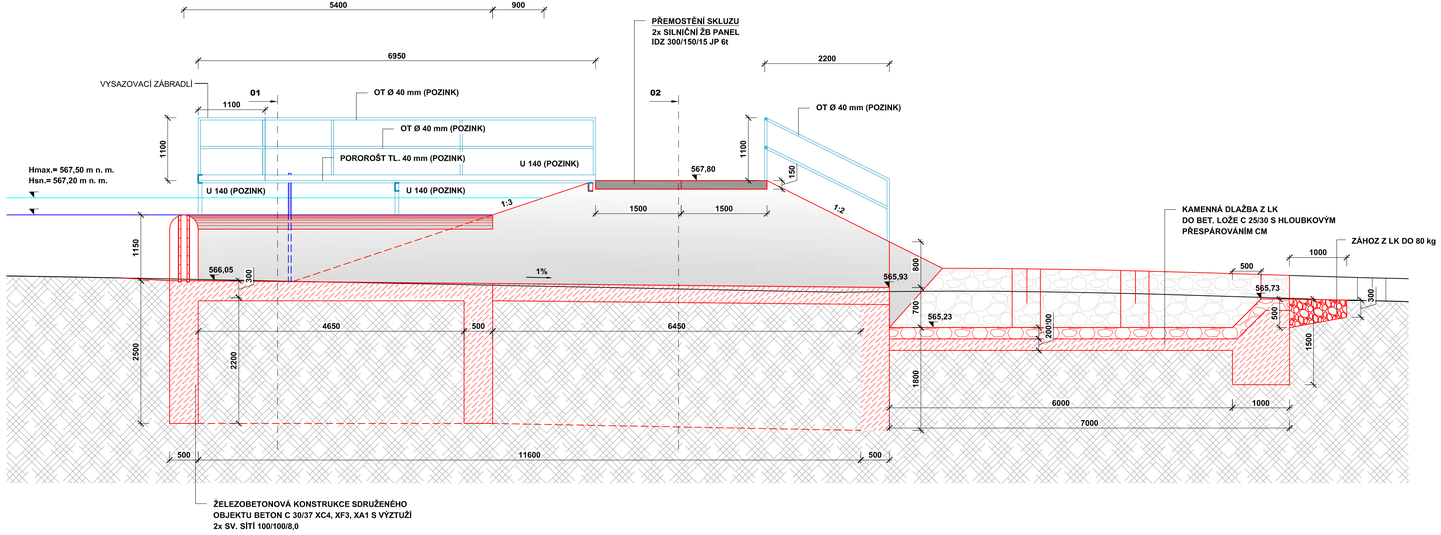

ŘEZ 01

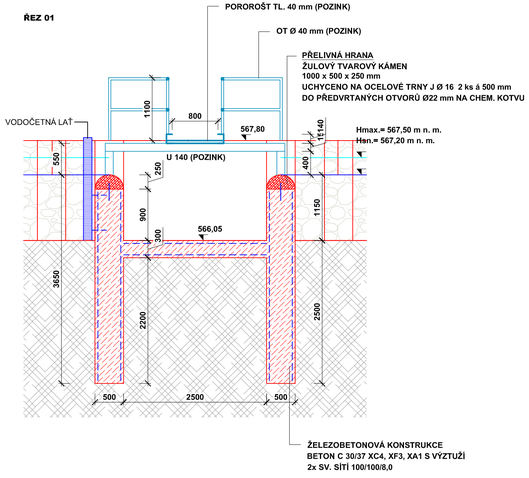

ŘEZ 02

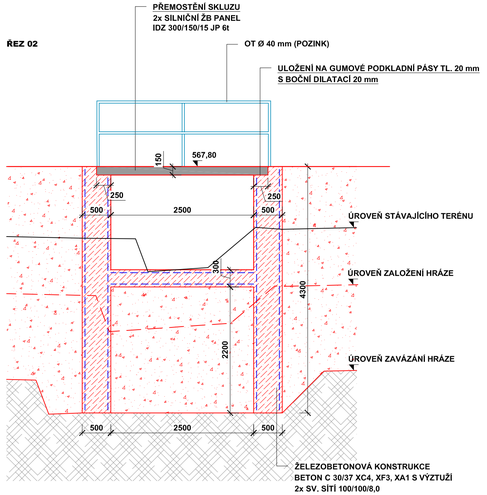

SCHÉMA VÝZTUŽE

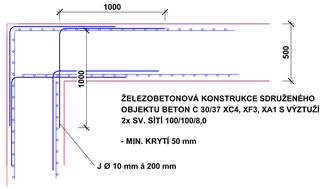

revize	datum	změna

zodpovědný projektant:	vedoucí projektant:	vypracoval:	kontroloval:
Ing. Jaroslav Faiferlík	Ing. Jaroslav Faiferlík	Tomáš Brabec	Ing. Milan Verdan

ZAKÁZKA:
VÝSTAVBA VODNÍCH NÁDRŽÍ MVN3 A MVN4
V K. Ú. BEDŘICHOV U HORNÍ STROPNICE

OBSAH:
D.1.1 - SO 10 - MVN3
VÝKRES SDRUŽENÉHO OBJEKTU

formát A4:	3
stupeň:	DSP
datum:	10/2020
měřítko:	1:50
arch. č.:	55/2020

b.7 paré

OBJEDNATEL: SPÚ, KPÚ PRO JIHOČESKÝ KRAJ, Rudolfovská 493/80, 370 01 České Budějovice

ZHOTOVITEL: VODOPLAN s.r.o., Sokolovská 41, 323 00 Plzeň, www.vodoplan.cz
společnost zapsána v OR Krajského soudem v Plzni, oddíl C, vložka 20014