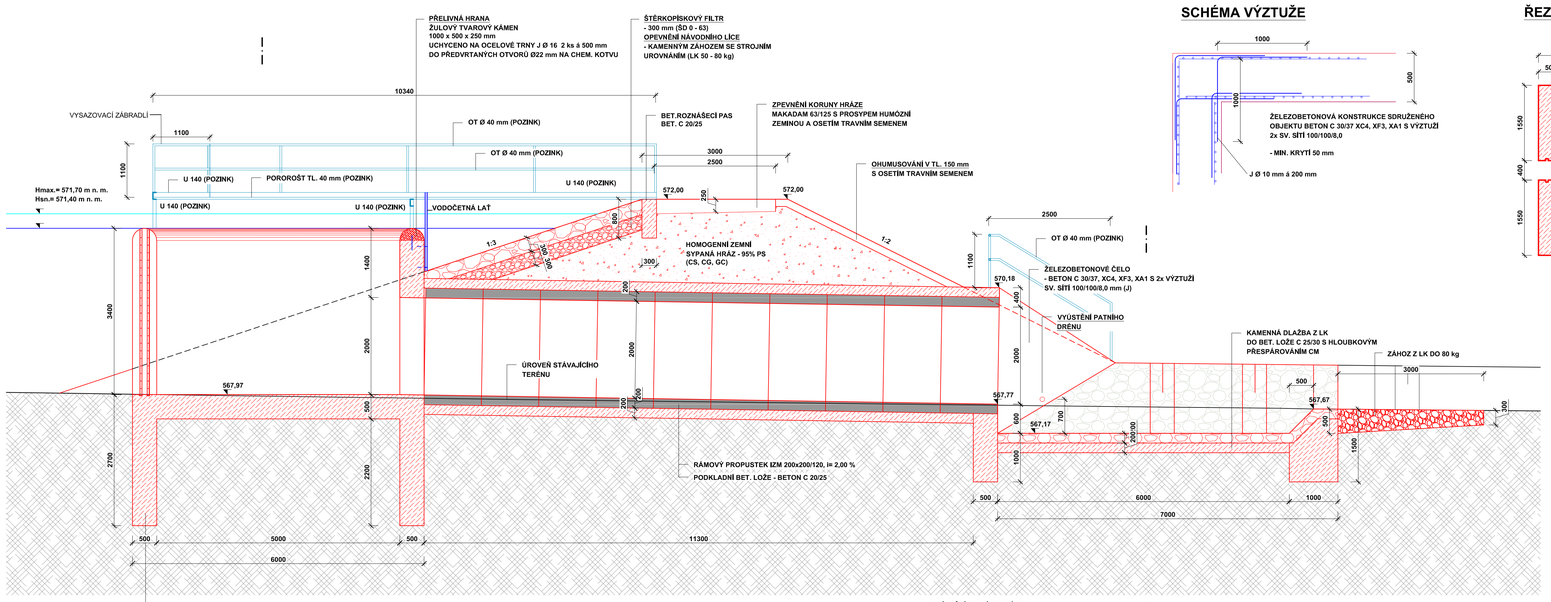

SCHÉMA VÝZTUŽE

ŘEZ SDRUŽENÝM OBJEKTEM

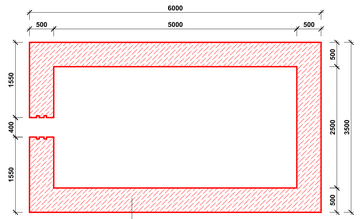

DETAIL POŽERÁKU 1:25

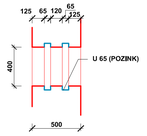

ŘEZ B-B´

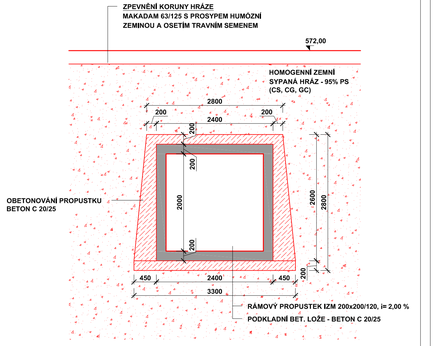

ŘEZ A-A´

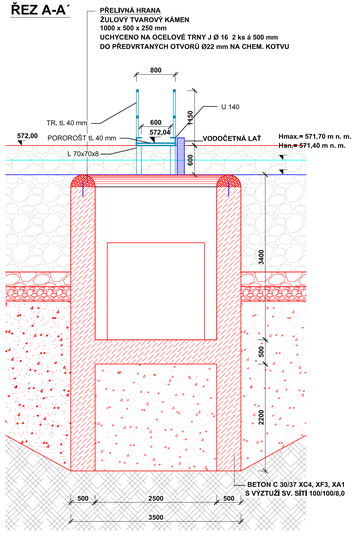

ŘEZ C-C´

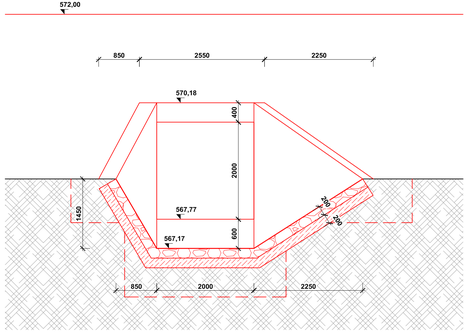

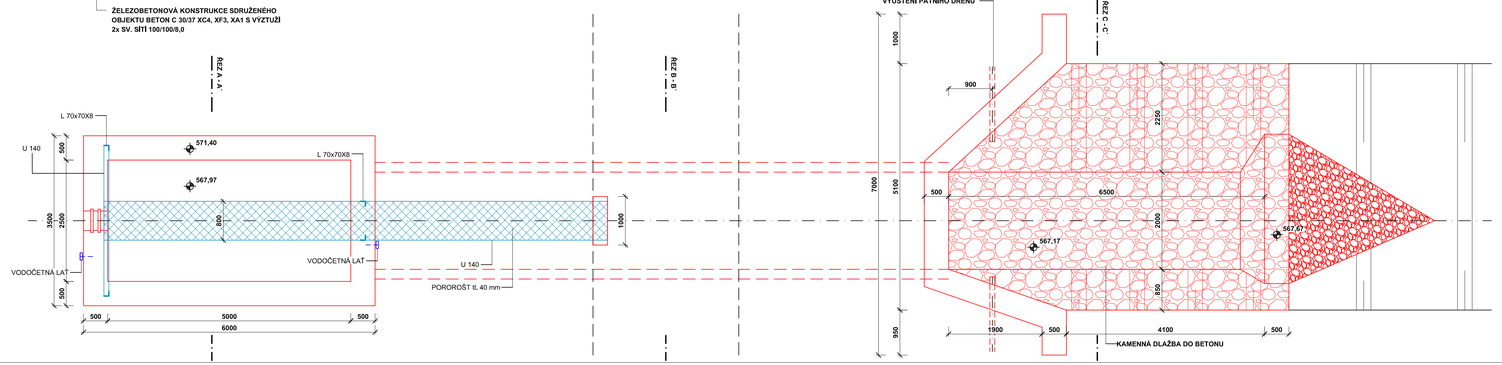

revize	datum	změna
zodpovědný projektant: Ing. Jaroslav Faiferlík	vedoucí projektant: Ing. Jaroslav Faiferlík	vypracoval: Tomáš Brabec
		kontroloval: Ing. Milan Verdan

ZAKÁZKA:
VÝSTAVBA VODNÍCH NÁDRŽÍ MVN3 A MVN4
V K. Ú. BEDŘICHOV U HORNÍ STROPNICE

OBSAH:
D.1.2 - SO 20 - MVN4
VÝKRES SDRUŽENÉHO OBJEKTU

formát A4:	8
stupeň:	DSP
datum:	10/2020
měřítko:	1:50
arch. č.:	55/2020

b.7 paré

OBJEDNATEL: SPÚ, KPÚ PRO JIHOČESKÝ KRAJ, Rudolfovská 493/80, 370 01 České Budějovice

ZHOTOVITEL: VODOPLAN s.r.o., Sokolovská 41, 323 00 Plzeň, www.vodoplan.cz
společnost zapsána v OR krajským soudem v Plzni, oddíl C, vložka 29314