


# Informativní zákres sítí **elektro** k žádosti 26076310

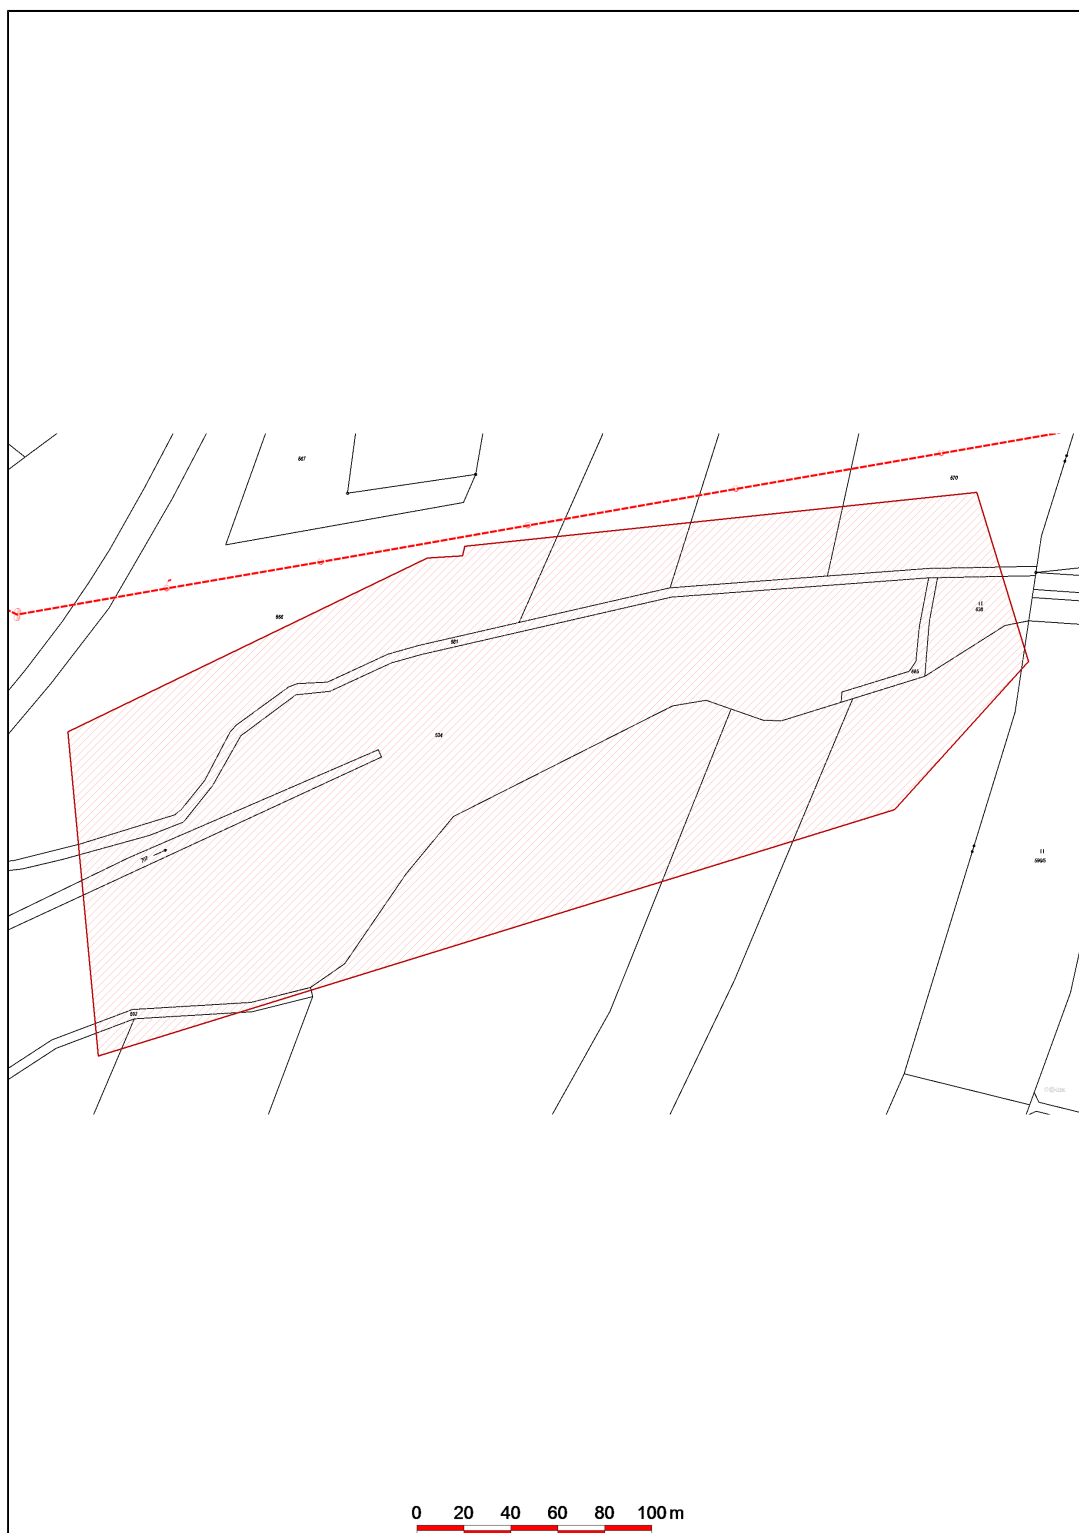

Datum 16.10.2020



**E.ON Distribuce, a.s.**  
F. A. Gerstnera 2151/6  
České Budějovice 7  
370 01 České Budějovice