VEDLEJŠÍ POLNÍ CESTA RCV17 + RCV18 4.0/30
PODROBNÝ PODÉLNÝ PROFIL

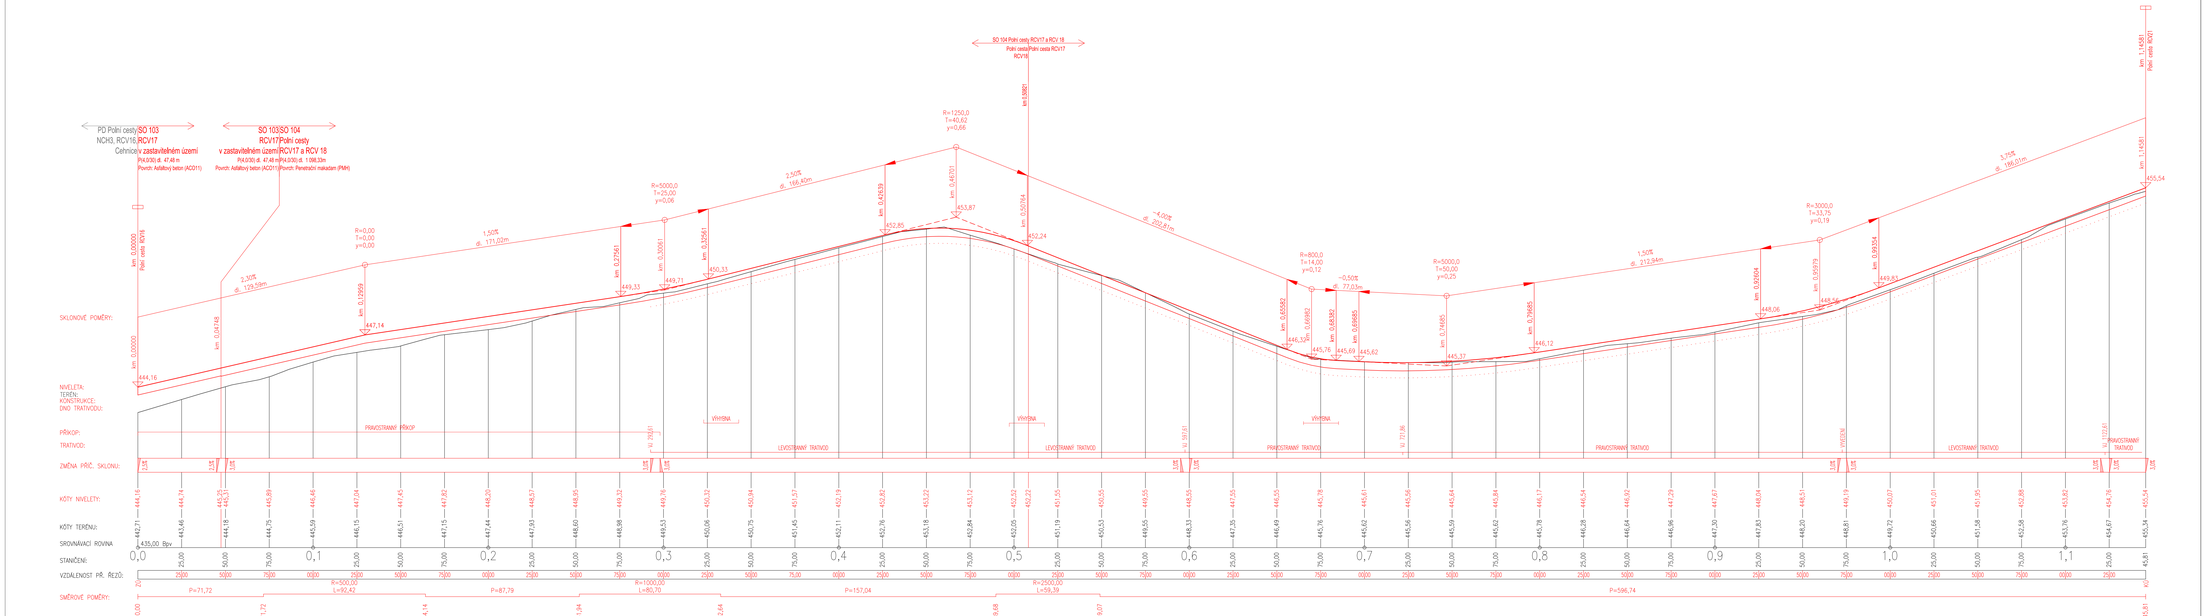
PD Polní cesty SO 103
NOHS: RCV18 RCV17
Cehnice v zastavitelném území
P4.0/30 dl. 47,48 m
Povrch: Asfaltový beton (ACO11)
SO 103SO 104
RCV17Polní cesty
v zastavitelném území RCV17 a RCV 18
P4.0/30 dl. 47,48 m P4.0/30 dl. 1.098,33m
Povrch: Asfaltový beton (ACO11) Povrch: Penetrační makadam (PMH)
SO 104 Polní cesty RCV17 a RCV 18
Polní cesta Polní cesta RCV17
RCV18
km 0,000000
Polní cesta RCV18
km 0,041454
km 0,000000
444,16
447,14
R=0,00
T=0,00
y=0,00
1,50%
dl. 171,03m
2,30%
dl. -129,59m
km 0,129959
km 0,227561
449,33
R=5000,0
T=20,00
y=0,06
2,20%
dl. 166,50m
km 0,300631
449,71
km 0,325561
450,33
km 0,426539
452,85
R=1250,0
T=40,62
y=0,66
km 0,467071
453,87
km 0,509704
452,24
-4,00%
dl. -200,41m
km 0,580021
km 0,605582
446,32
R=800,0
T=14,00
y=0,12
km 0,616690
445,76
km 0,683832
445,63
km 0,696665
445,62
-0,50%
dl. -77,03m
R=5000,0
T=50,00
y=0,25
km 0,746455
445,37
km 0,796855
446,12
1,50%
dl. 212,94m
km 0,909564
448,06
R=3000,0
T=33,75
y=0,19
km 0,959579
448,54
km 0,989394
449,63
1,75%
dl. 166,01m
km 1,145451
Polní cesta RCV21
455,54
SKLONOVÉ POMĚRY:
NIVELETA:
TERÉN:
KONSTRUKCE:
DNO TRATIVODU:
PŘÍKOP:
PRAVOSTRANNÝ PŘÍKOP
TRATIVOD:
LEVOSTRANNÝ TRATIVOD
VÝHYBNA
PRAVOSTRANNÝ TRATIVOD
ZMĚNA PŘÍČ. SKLONU:
3,5%
KÓTY NIVELETY:
442,71 444,16 444,74 444,79 445,35 445,89 446,48 447,04 447,45 447,82 448,20 448,57 448,95 449,32 449,78 450,32 450,73 451,37 452,19 452,76 453,22 453,72 453,84 453,12 452,53 452,23 451,85 451,55 450,55 449,55 448,55 448,33 447,55 447,55 446,49 445,78 445,62 445,56 445,59 445,62 445,84 446,17 446,28 446,54 446,64 446,80 446,96 447,29 447,67 447,83 448,24 448,20 448,51 448,81 449,19 449,72 450,07 450,66 451,01 451,58 451,95 452,58 453,06 453,67 454,47 454,78 455,24 455,81
KÓTY TERÉNU:
SROVNÁVACÍ ROVINA
435,00 Bpv
STANIČENÍ:
0,0 0,1 0,2 0,3 0,4 0,5 0,6 0,7 0,8 0,9 1,0 1,1
VZDÁLENOST PŘ. ŘEZŮ:
20 20 20