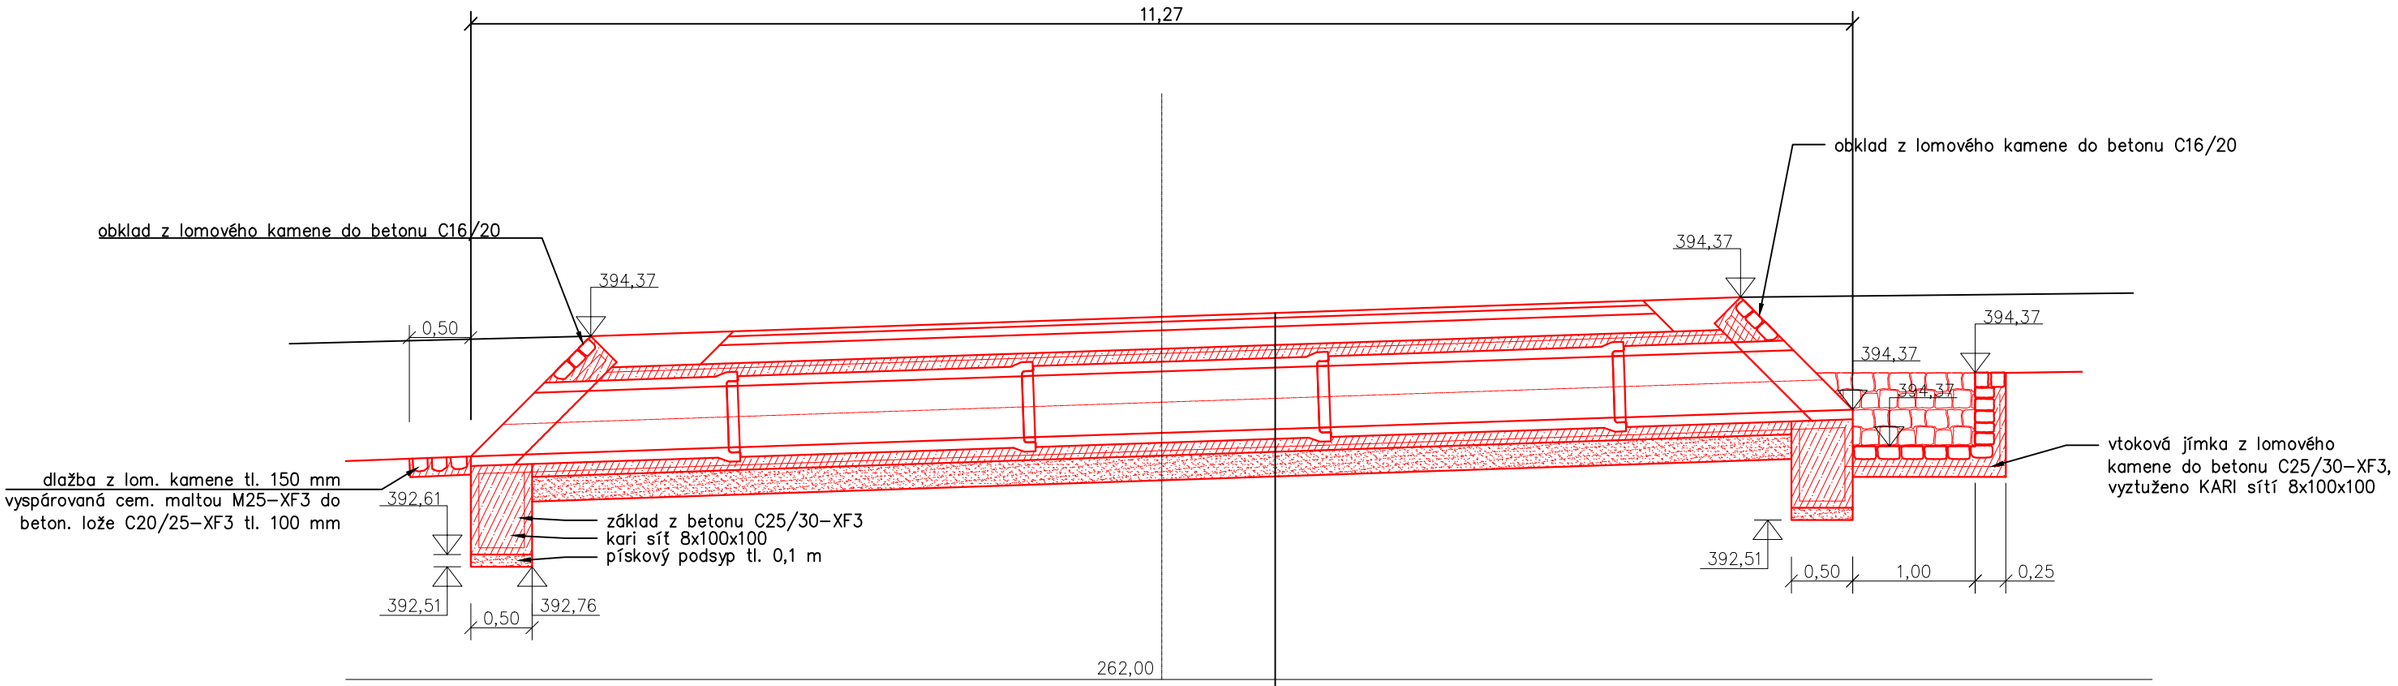

KONSTRUKCE SJEZDU
OBETONOVÁNÍ BETONEM C12/15 tl. 100 mm
KARI SÍŤ 8x100x100
ŽELEZOBETONOVÁ HRDLOVÁ TROUBA DN 500
OBETONOVÁNÍ BETONEM C12/15 tl. 100 mm
KARI SÍŤ 8x100x100
PÍSKOVÝ PODSYP tl. 200 mm

KONSTRUKCE SJEZDU

ASFALTOVÝ BETON PRO OBRUSNÉ VRSTVY ACO 11;	40 mm;	ČSN EN 13108–1
POSTŘIK SPOJOVACÍ ASF. PS.A; 0,25 kg/m2;		ČSN 73 6129
ASFALTOVÝ BETON PRO PODKLADNÍ VRSTVY ACP 16+;	70 mm;	ČSN EN 13108–1
POSTŘIK INFILTRAČNÍ ASF. PI,A; 0,35 kg/m2;		ČSN 73 6129
ŠTĚRKODRŤ ŠD 0–32;	150 mm	ČSN 73 6126–1
CELKEM	260 mm	

NDCon s. r.o.
Zlatnická 10/1582, 110 00 Praha 1, Česká republika

Vypracoval : Ing. Pavel Ibl	Vedoucí projektu : Ing. Pavel Ibl
Kreslil : Ing. Jan Gallia	Odpovědný projektant : Ing. Pavel Rittenauer
Investor : ČR – Státní pozemkový úřad, Pobočka Mělník Bezručova 109, 276 01 Mělník	
Stavba : Rekonstrukce polní cesty HC 3 v k.ú. Ledčice	
Část : C.2. Stavební část SO 301	
Obsah : Propustek km 0,04209	

Autorizace :		Paré :	
Formát :	2A4	Datum :	8/2016
Stupeň:	DSP/DPS	Číslo zakázky :	494/16
Měřítko :	1:50	Číslo přílohy :	C.2.5.