



VN NA ZUMRU
Vzorový výkres svodného průlehu
M 1:50, M 1:100

VZOROVÝ PŮDORYS, M 1:100

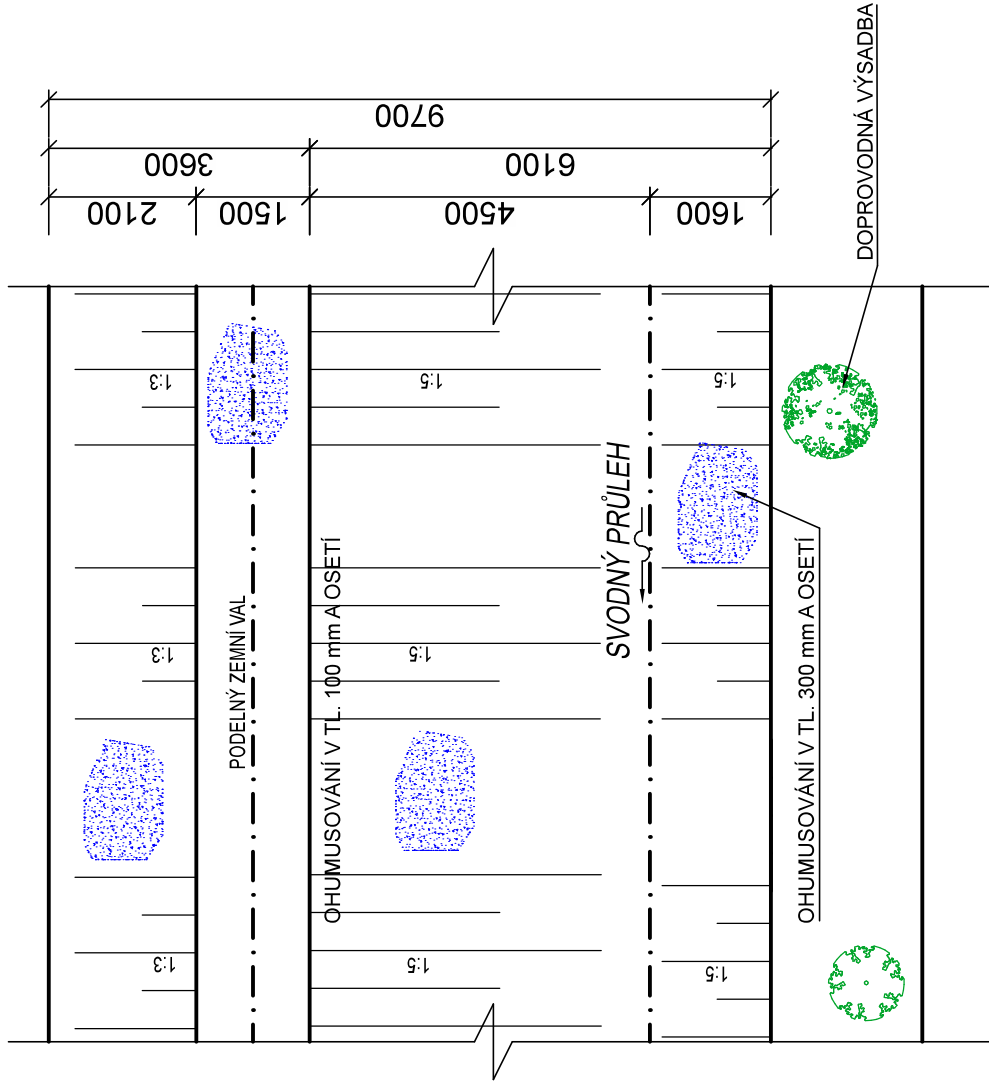

VZOROVÝ PŘÍČNÝ ŘEZ, M 1:50

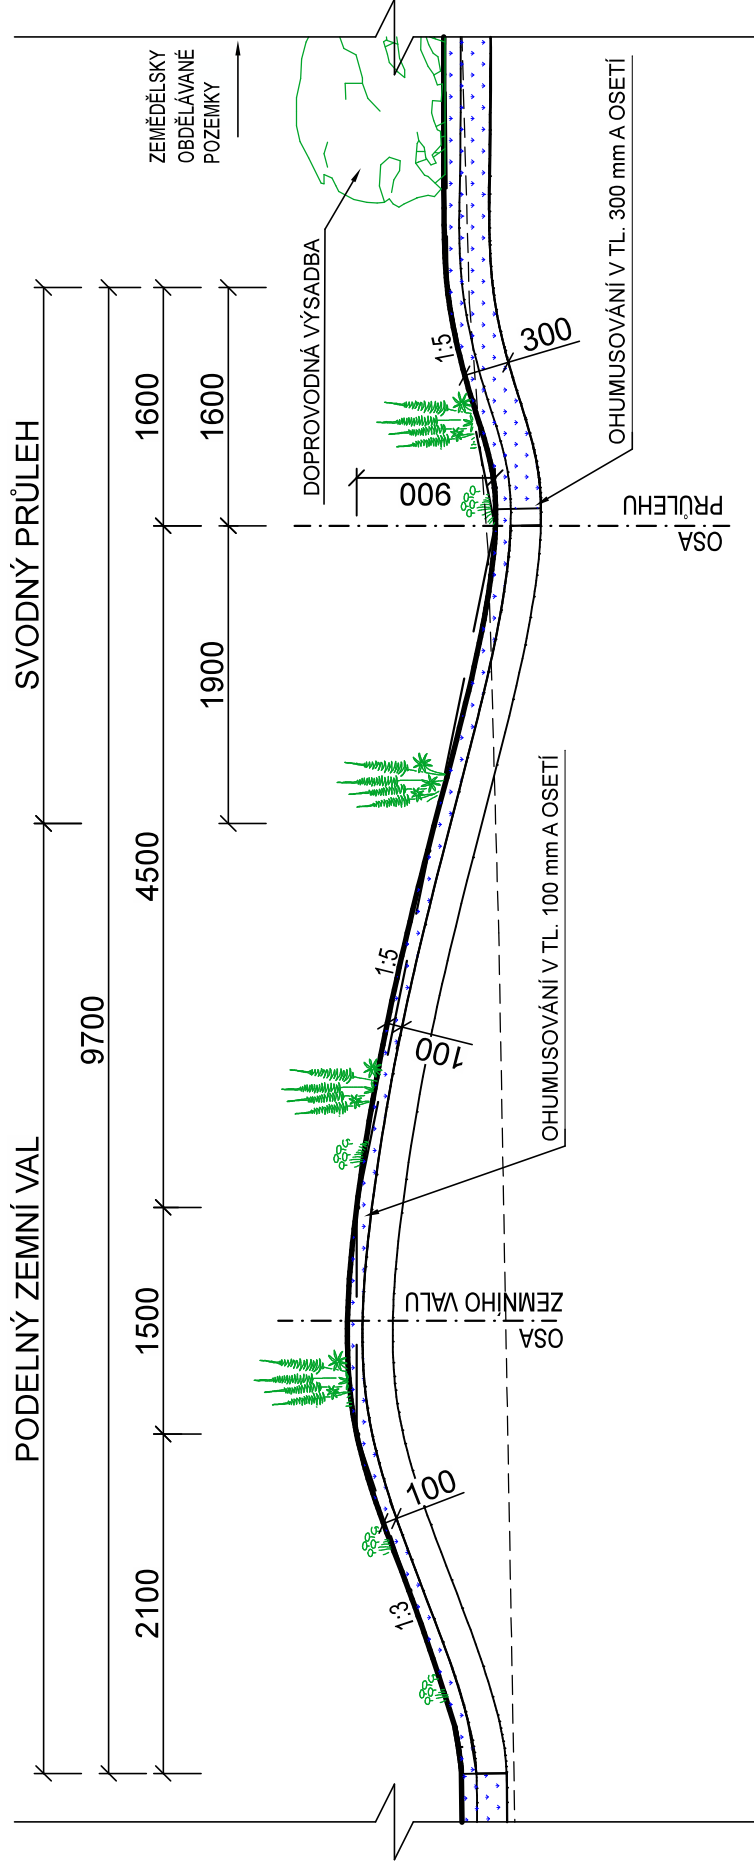

POPI'S:

- TUNĚ JSOU NAVRŽENY JAKO PŘÍRODĚ BLÍZKÉ NEPŘEVIDELNÝCH TVARŮ BEZ OSTRÝCH HRAN V PODÉLNÝCH A PŘÍČNÝCH ŘÍZECH, OSCILUJÍCÍ KOLEM NAVRŽENÝCH SKLONŮ A ROZMĚRŮ.
- SKLONY SVAHŮ JSOU NAVRŽENY 1:3 - 1:5 .
- BŘEHY BUDOU PLYNULE NAVÁZÁNA NA OKOLNÍ OBJEKTY, REVITALIZOVANÉ KORYTO A OKOLNÍ TERÉN.

Vedoucí projektant:		Kreslí:	Zodp. proj.:	
Ing. Petr Marčák		Ing. Alena Petříková	Ing. Petr Marčák	
Investor:		Obec Otčice		
K.ú.: Otčice		Kraj:	Jihomoravský kraj	
Název akce / stavebního objektu:				
VN na Zumru				
Obsah:				
Vzorový výkres svodného průlehu				