VN NA ZUMRU
Výkres odběrného objektu
M 1:50

PŮDORYS M 1:50

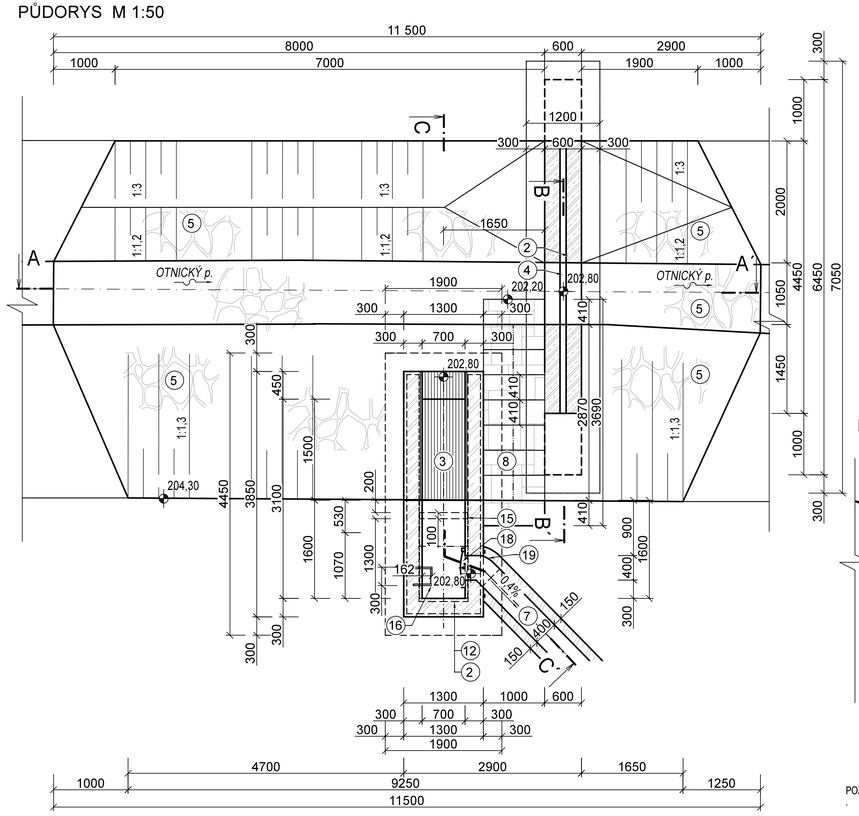

ŘEZ B-B' M 1:50

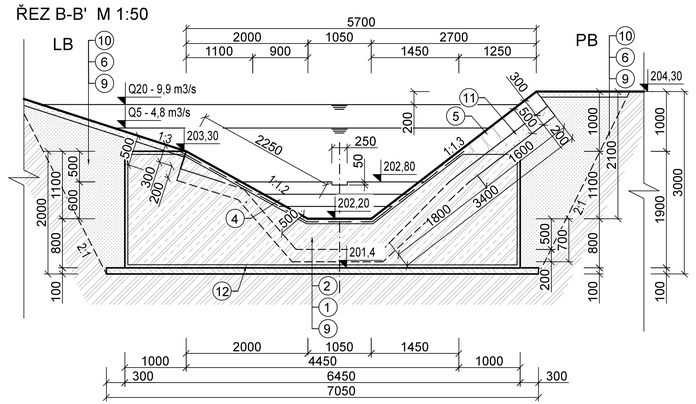

ŘEZ A-A' M 1:50

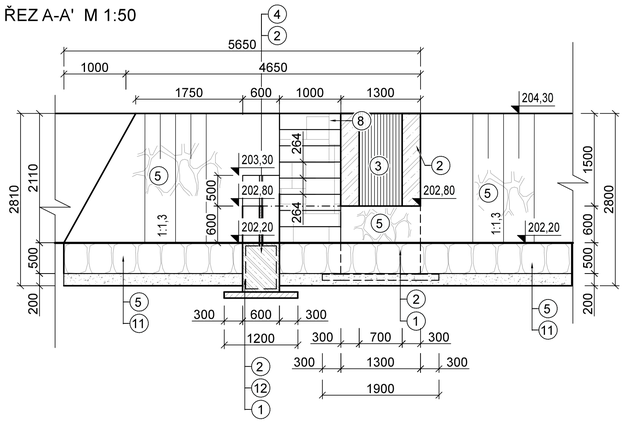

ŘEZ C-C' M 1:50

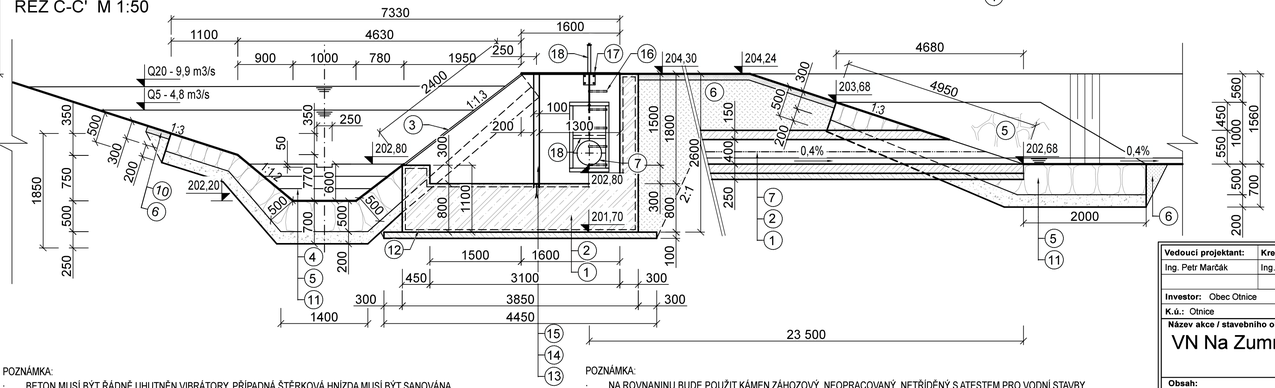

LEGENDA

Č.	MATERIÁL	
1	PODKLADNÍ BETON C30/37 XF3 TL. 100 mm	
2	ŽELEZOBETON C30/37 XF3 S3 VYZTUŽENÝ KARI SÍTÍ 8/100/100	
3	ČESLE, VIZ VÝKRES ZÁMEČNICKÝCH VÝROBKŮ	
4	PROFILY U100 S DLUŽOVOU STĚNOU, TL. DLUŽÍ 80 mm, VÝŠKA 200 mm	
5	ROVNANINA Z L.K. O HM. 80-200 kg/ks, TL. 300 - 500 mm	
6	ZÁSYP VÝKOPU VYTĚŽENOU ZEMINOU SE ZHUTNĚNÍM MIN. 95% PS	
7	PVC KORUGOVANÉ POTRUBÍ, DN 400 mm, DL. 23,50 m	
8	ZDIVO Z L.K. REŽNÉ NA CM ŠÍŘKY 1 m, VÝŠKA SCHODU 250 mm, DÉLKA SCHODU 500 mm	
9	ROSTLÝ TERÉN	
10	OHUMUSOVÁNÍ V TL. 300 mm A OSETÍ	
11	ŠTĚRKODRŤ FRAKCE 32 - 63 mm	
12	KARI SÍŤ 8/100/100	
13	KOTVÍCÍ OCELOVÝ PÁS 150/50/3 mm, 15 KS	
14	DOSEDACÍ PRÁH DLUŽÍ: OCELOVÝ PROFIL U100 DÉLKY 780 mm 1 KS	
15	DRÁŽKY PRO OSAZENÍ DLUŽÍ TL. 80 mm: OCELOVÝ PROFIL U100 DÉLKY 1,55 m, 2 KS	
16	KANALIZAČNÍ STUPADLO - OCELOVÉ S PE POVLAKEM, P 162, 5 KS	
17	OCELOVÝ POKLOP, VIZ. VÝKRES ZÁMEČNICKÝCH VÝROBKŮ	
18	KANALIZAČNÍ STAVÍTKO DN 400 VČETNĚ OVLÁDÁNÍ - CÉVOVÉ TYČE (TYČ ULOŽENA NA OBCI)	
19	PVC KANALIZAČNÍ KOLENO DN 400 45°	

POZNÁMKA:
- BETON MUSÍ BÝT ŘÁDNĚ UHUTNĚN VIBRÁTORY, PŘÍPADNÁ ŠTĚRKOVÁ HNÍZDA MUSÍ BÝT SANOVÁNA, PŘEDPOKLÁDÁ SE POUŽITÍ SYSTÉMOVÉHO BEDNĚNÍ
- VŠECHNY PRACOVNÍ SPÁRY BUDOU PŘED NÁSLEDUJÍCÍ BETONÁŽÍ ŘÁDNĚ OČIŠTĚNY A OŠETŘENY NAPŘ. BITUMENOVÝMI PLECHY NEBO GUMOVÝMI PÁSY.

POZNÁMKA:
- NA ROVNANINU BUDE POUŽIT KÁMEN ZÁHOZOVÝ, NEOPRACOVANÝ, NETŘÍDĚNÝ S ATESTEM PRO VODNÍ STAVBY
- ROVNANINA BUDE ULOŽENA NA ŠTĚT A BUDE ŘÁDNĚ ZAKLÍNOVÁNA. LÍCNÍ PLOCHA KAMENŮ BUDE UROVNÁNA PŘI ZACHOVÁNÍ DSNOSTI ± 200-300 mm.
- VŠECHNY KONSTRUKCE A TERÉNNÍ ÚPRAVY BUDOU PLYNULE NAVÁZÁNY NA STÁVAJÍCÍ KONSTRUKCE A TERÉN.

Vedoucí projektant: Ing. Petr Marčák	**Kreslil:** Ing. Alena Petříková	**Zodp. proj.:** Ing. Marčák	REGIOPROJEKT BRNO
Investor: Obec Otnice			Projektová a inženýrská činnost v oboru stavby vodního, lesního hospodářství a krajinného inženýrství U Svitavy 2, 618 00 Brno IČ: 00220078 tel.: 606 033 120
K.ú.: Otnice	**Kraj:** Jihomoravský kraj		**Formát:** 4 x A4
Název akce / stavebního objektu: VN Na Zumru			**Datum:** 11/2021
			Stupeň PD: DPS
			Archivační č.: 19002-14XR-PA
Obsah: Výkres odběrného objektu			**Měřítko:** 1:50 — **Výkres. číslo:** D.6.