
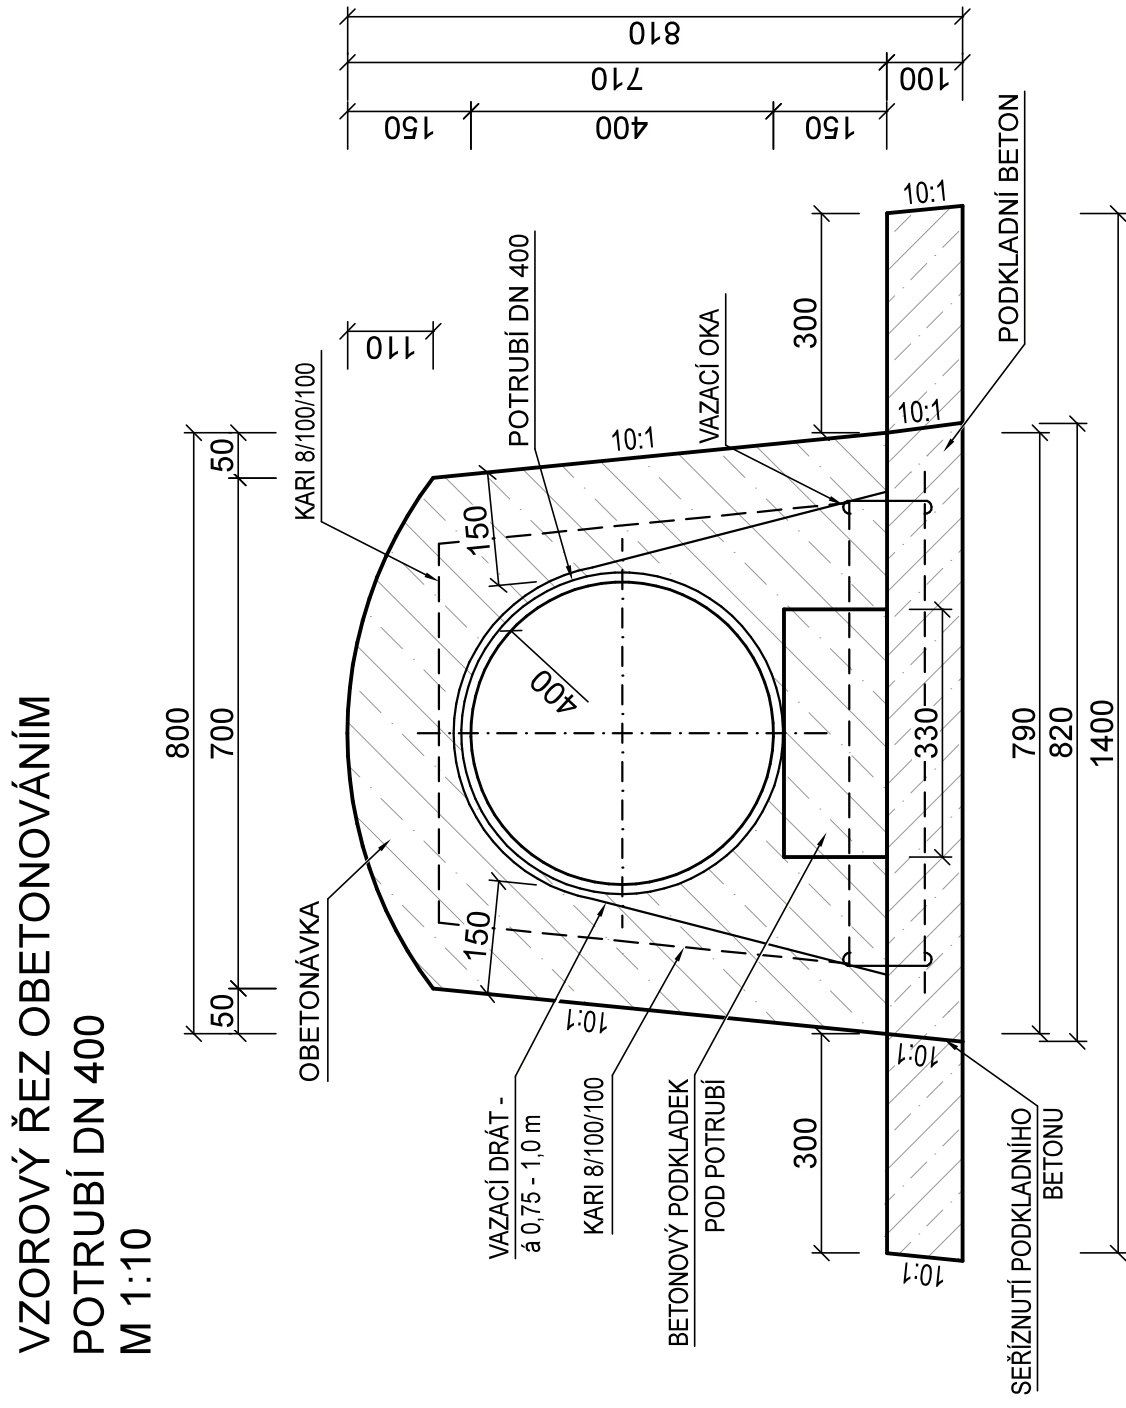


VN Na Zumru  
Vzorový výkres obetonování potrubí  
M 1:10

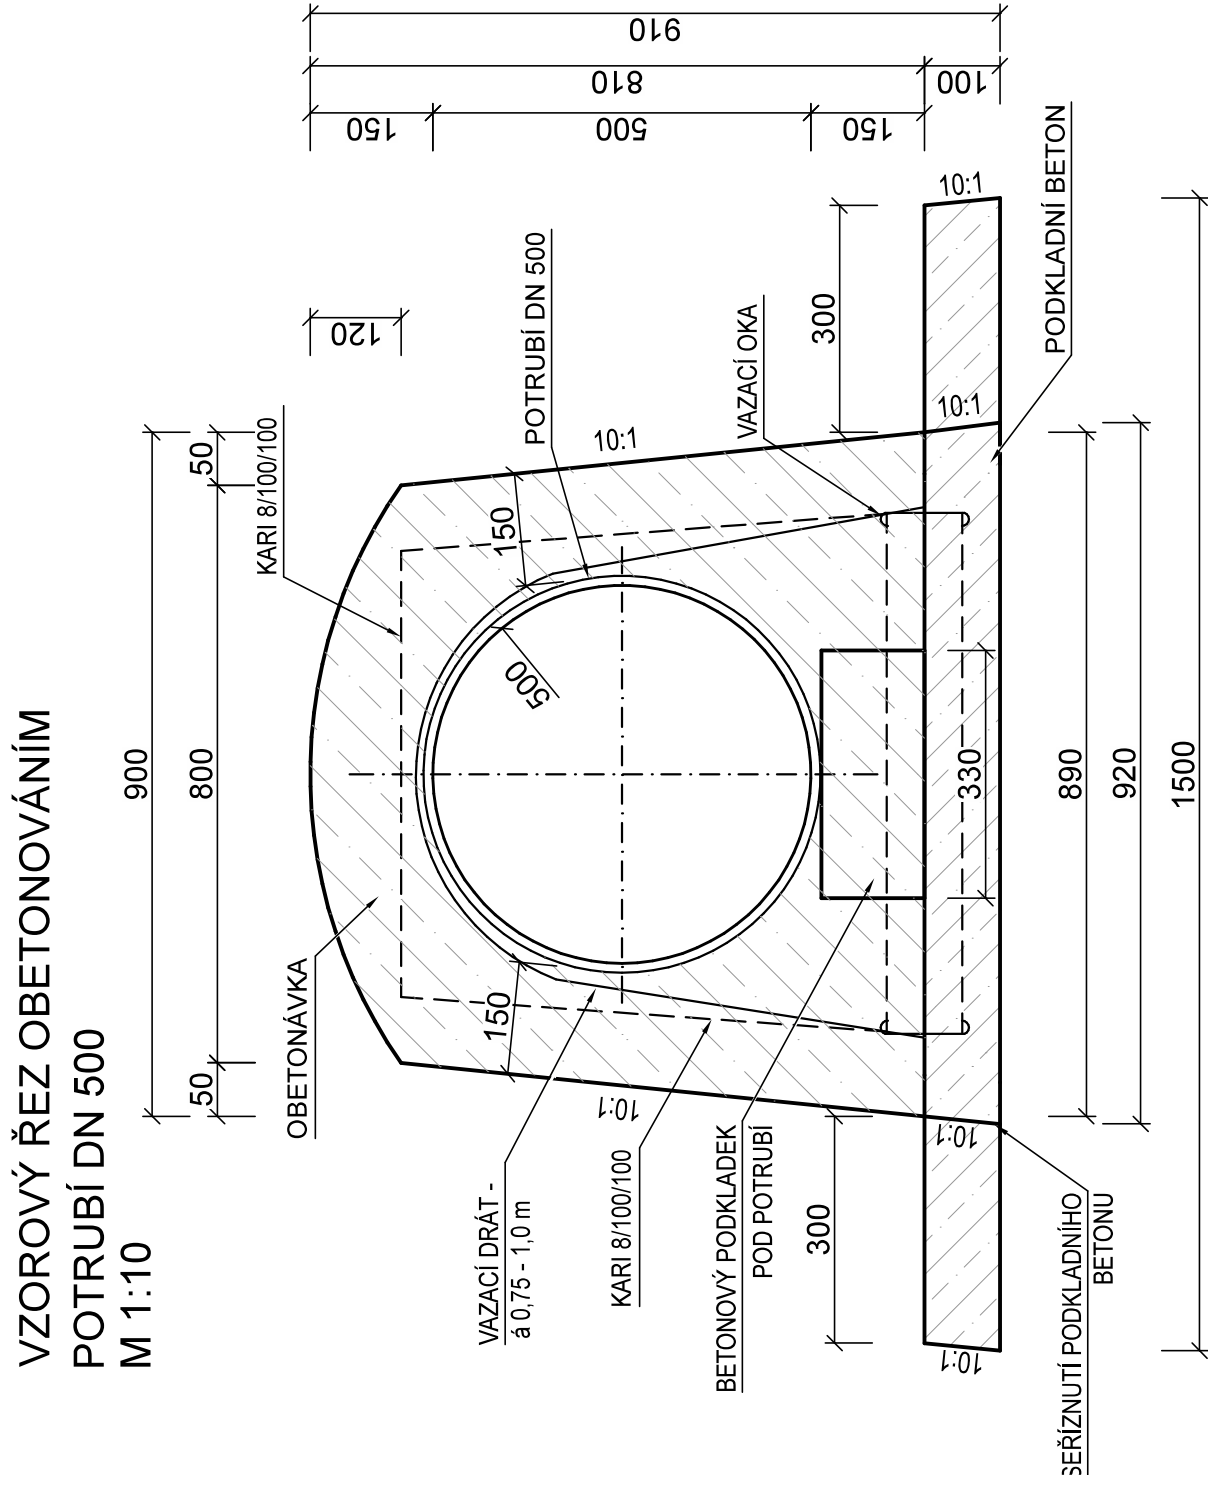

**POZNÁMKA:**

- POTRUBÍ MUSÍ BÝT ULOŽENO V PŘEDEPSANÉM SKLONU A TRASE
- OBETONOVÁNÍ BUDE PROVEDENO Z BETONU C30/37 XF3 S3 NA PODKLADNÍ BETON C 30/37 S2/3
- PO BETONÁŽI DOJDE KE SRAŽENÍ HRAN PODKLADNÍHO BETONU (SKLON 10:1) KVŮLI NÁSLEDNÉMU LEPŠÍMU HUTNĚNÍ ZÁSYPY A ZAMEZENÍ VZNIKU PRÉREROVANÝCH PRŮSAKOVÝCH CEST.
- MINIMÁLNÍ KRYTÍ POTRUBÍ BETONEM JE 150 mm

Vedoucí projektant:		Kreslí:	Zodp. proj.:
Ing. Petr Marčák		Ing. Alena Petříková	Ing. Petr Marčák
Investor:		Obec Otlice	
K.ú.: Otlice		Kraj: Jihoomoravský	
Název akce / stavebního objektu:			
VN Na Zumru			
Obsah:			
Vzorový výkres obetonování potrubí			