


Koordinální situační výkres

STAVEBNÍ OBJEKTY:

SO 01: VÝPUSTNÉ ZAŘÍZENÍ
SO 02: HRÁZ A NOUZOVÝ PŘELIV
SO 03: ZÁTOPA
SO 04: ODBĚRNÝ OBJEKT A NÁPUSTNÉ KORYTO
SO 05: MOKŘAD
SO 06: SVODNÝ PRŮLEH A ZASAKOVACÍ TŮŇ
SO 07: ZEMNÍ VAL
SO 08: DOPROVODNÁ VÝSADBA

LEGENDA	
	NOVÝ STAV
	OSA TOKU/ REVITALIZACE/TUNĚ
	HLADINA ZÁSOBNIHO PROSTORU (Hzp)
	MAXIMÁLNÍ HLADINA (Hmax)
	LITORÁLNÍ PÁSMO
	PLÁNOVANÁ VÝSTAVBA POJINĚ CESTY (MIMO PROJEKT)
	OBVOD STAVENIŠTĚ
	PŘÍSTUP KE STAVBĚ
	HRANICE PARCEL
	HRANICE KATASTRÁLNÍHO ÚZEMÍ
	SMĚR TOKU

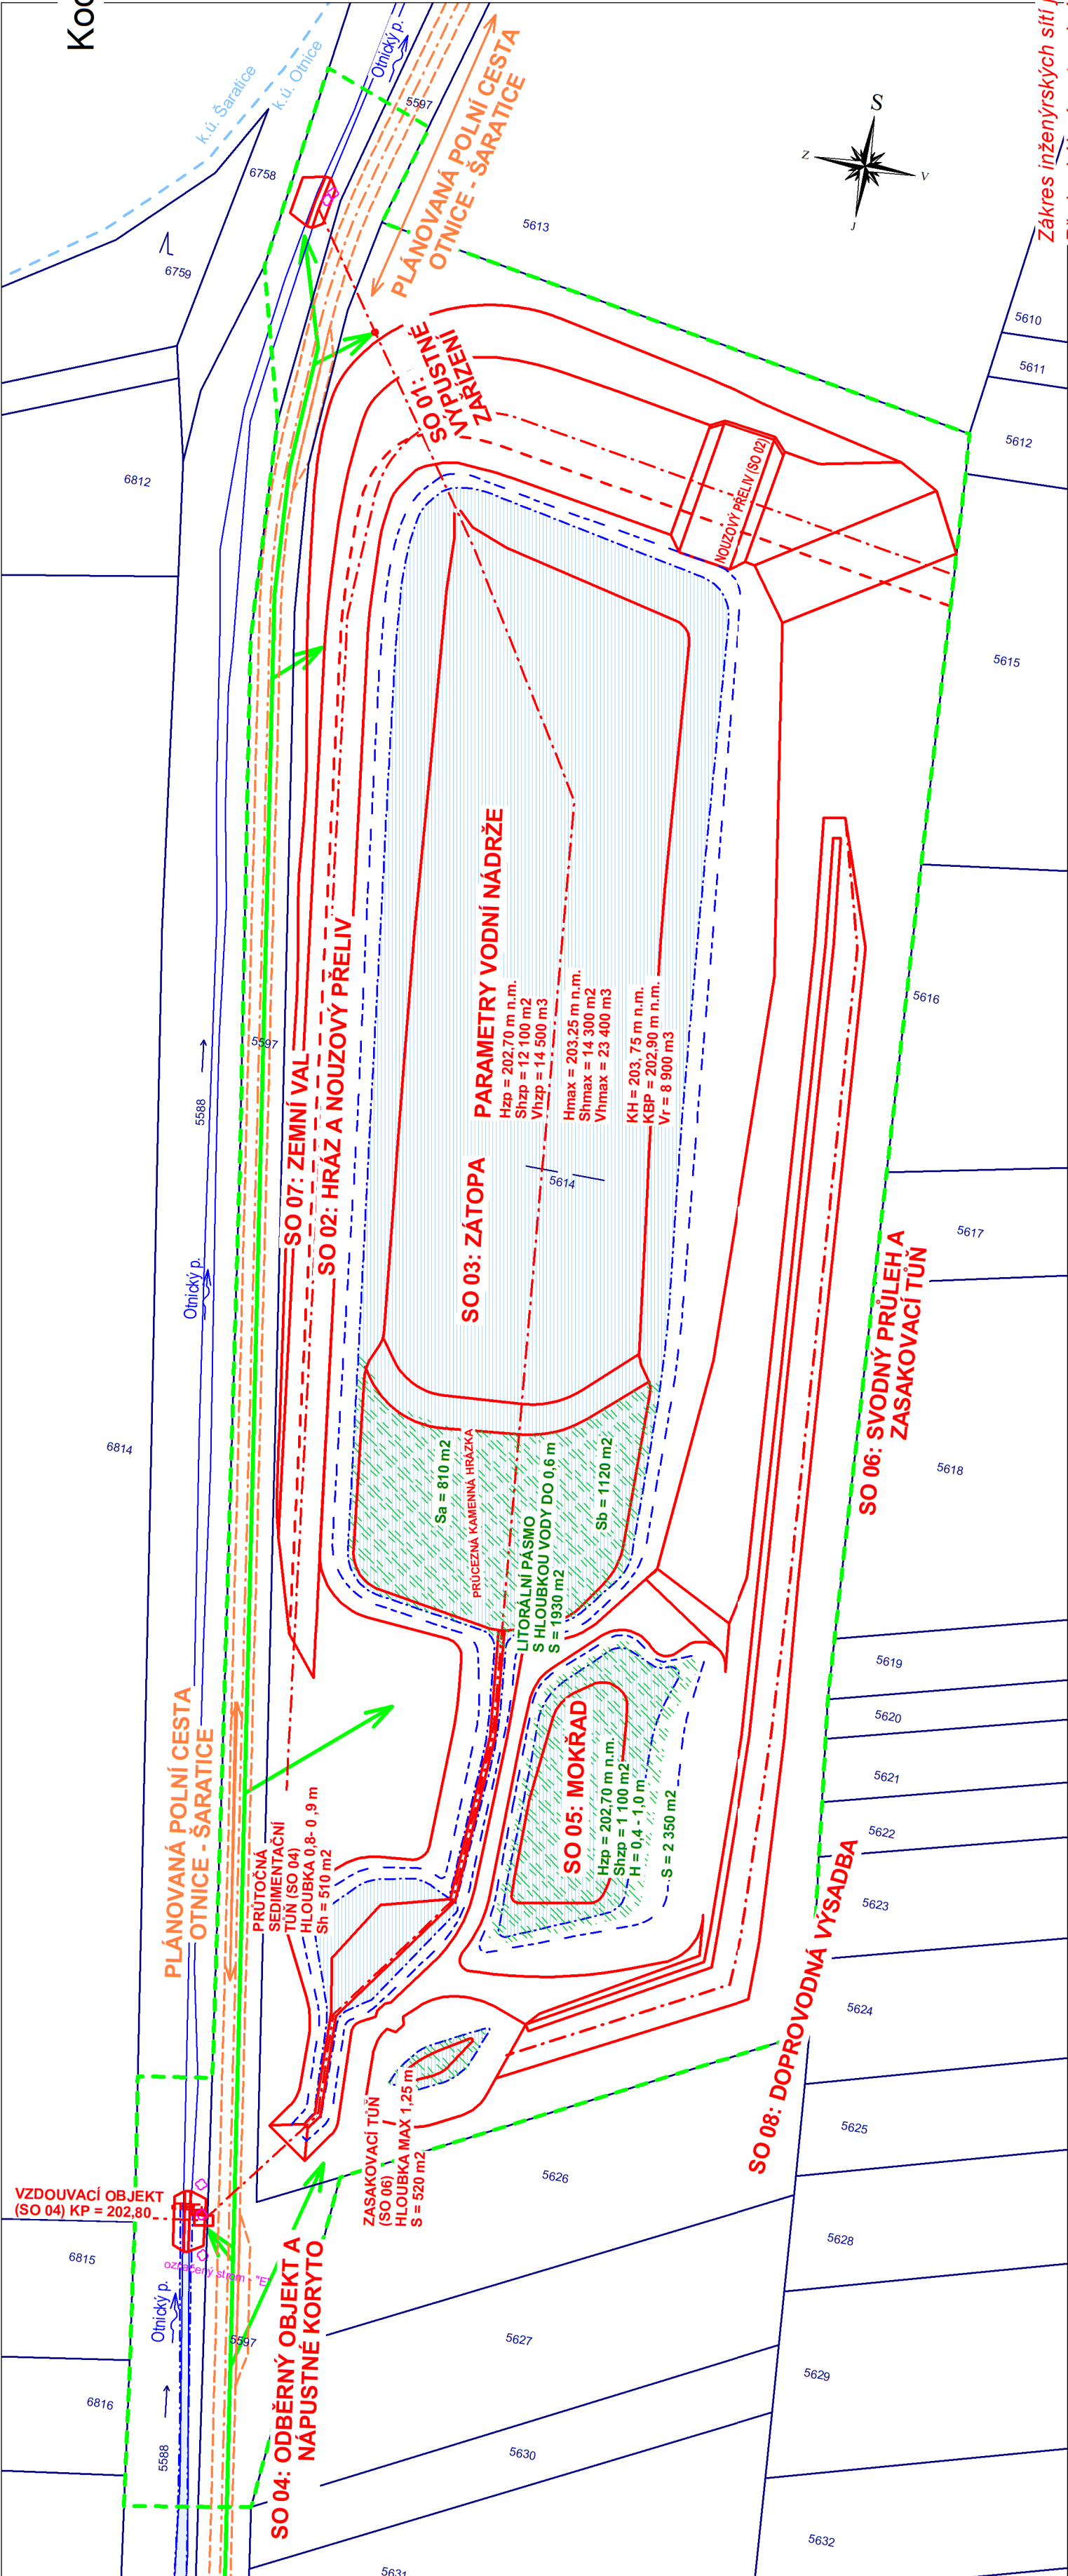

Zákres inženýrských sítí je pouze orientační a neslouží k jejich vytyčení.
Před zahájením stavebních prací bude provedeno vytyčení inženýrských sítí.

Vedoucí projektant:		Kreslí:	Zodpovědný projektant:	
Ing. Petr Marčák		Ing. Alena Petříková	Ing. Petr Marčák	
Investor: {### Investor}		<i>BRNO</i>		
K.ú.: Ofice		Kraj: Jihomoravský	Formát: 3 x A4	
Název akce / stavebního objektu:				Datum: 11/2021
VN Na Zumru				Stupeň PD: DPS
				Archivační č.: 19002-14XR-PA
Obsah:		Měřítka:		Výkres číslo: C.3.
Koordinaační situační výkres				