


VN NA ZUMRU

Vzorový příčný řez mokřadem

M 1:50

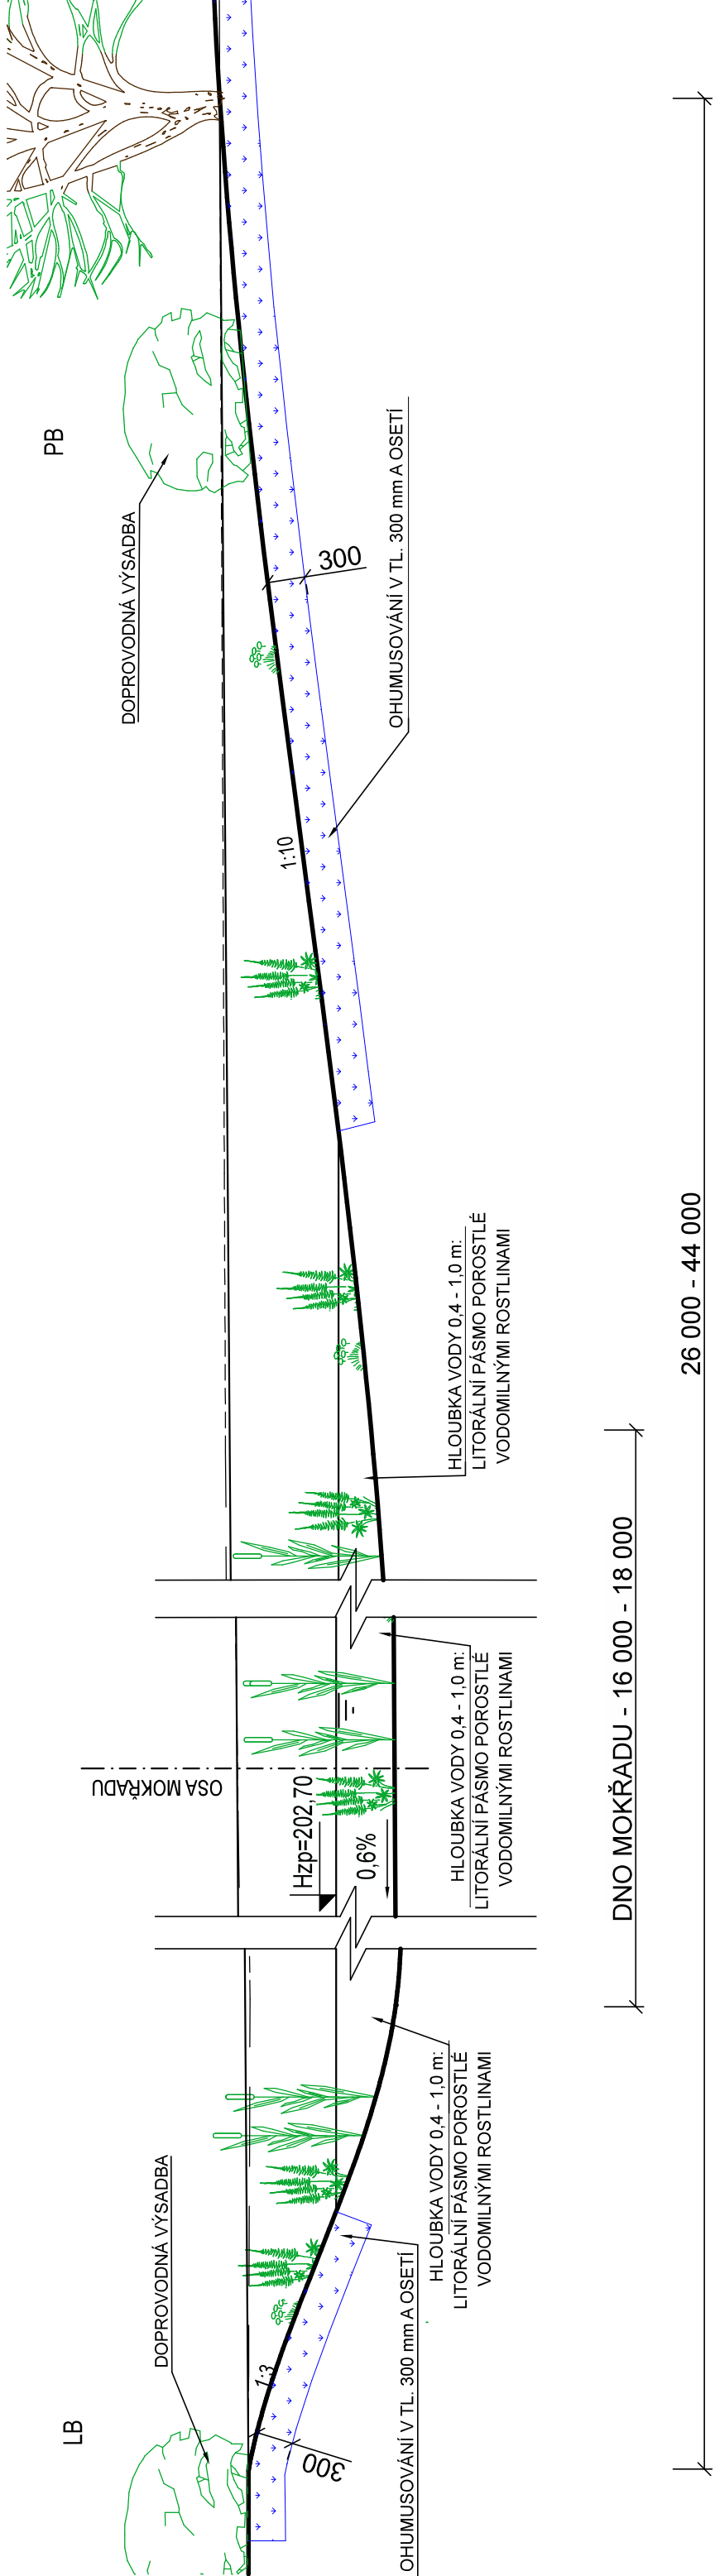

POPIS:

- TÚNĚ JSOU NAVRŽENY JAKO PŘÍRODĚ BLÍZKÉ NEPREVIDELNÝCH TVARŮ BEZ OSTRÝCH HRAN V PODÉLNÝCH A PŘÍČNÝCH ŘEZECH, OSCILUJÍCÍ KOLEM NAVRŽENÝCH SKLONŮ A ROZMĚRŮ.
- SKLONY SVAHŮ MOKŘADU JSOU NAVRŽENY VARIABILNÍ POZVOLNĚ DLE MÍSTNÍCH PROSTOROVÝCH PODMÍNEK, 1:3 - 1:10.
- OKOLNÍ TERÉN NEBUDE UROVNÁVÁN, BŘEHY NEBUDOU SVAHOVÁNY.
- BŘEHY MOKŘADU BUDOU PLYNULE NAVÁZÁNY NA OKOLNÍ OBJEKTY A TERÉN.

Vedoucí projektant: Ing. Petr Marčák	Kreslil: Ing. Alena Petříková	Zodp. proj.: Ing. Petr Marčák	REGIO PROJEKT BRNO <small>Projektová a inženýrská činnost v oboru staveb vodního, lesního hospodářství a krajinného inženýrství U Svatavy 2, 618 00 Brno IČ: 00220078 tel: 606 033 120</small>
Investor: Obec Otínice	K.ú.: Otínice	Kraj: Jihomoravský kraj	Formát: 2 x A4
Název akce / stavebního objektu: VN na Zumru			Datum: 11/2021
			Stupeň PD: DPS
			Archivační č.: 19002-14XR-PA
Obsah: Vzorový příčný řez mokřadem			Měřítko: 1:50
			Výkres. číslo: D.14.