


VN NA ZUMRU

Vzorový příčný řez litorálním pásmem

M 1:50

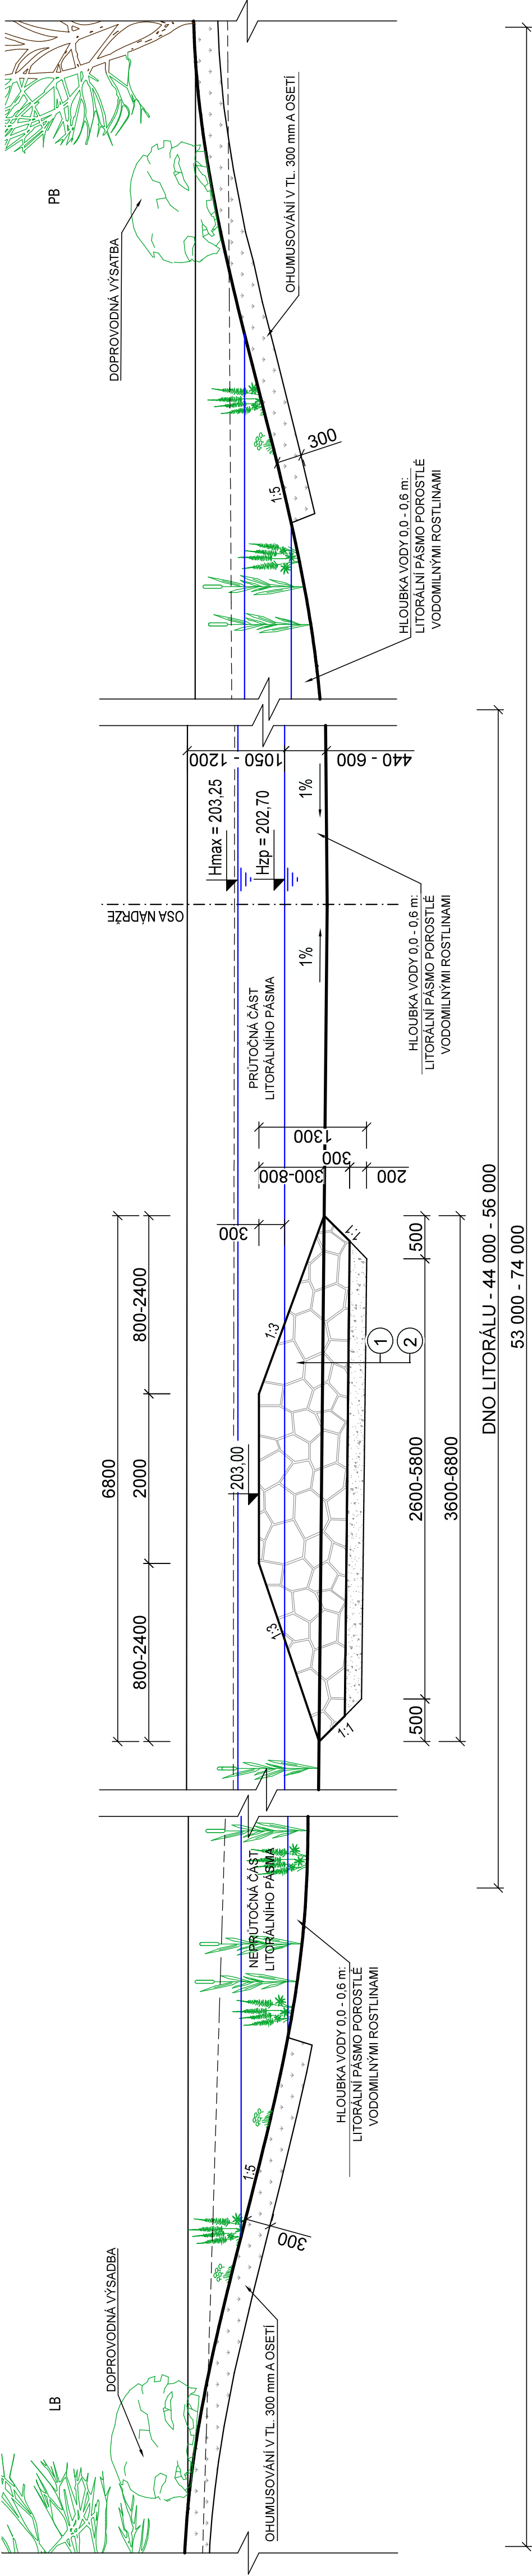

- POPIS:
- TŮNĚ JSOU NAVRŽENY JAKO PŘÍRODĚ BLÍZKÉ NEPŘEVIDELNÝCH TVARŮ BEZ OSTRÝCH HRAN V PODELNÝCH A PŘÍČNÝCH ŘEZECH, OSCILUJÍCÍ KOLEM NAVRŽENÝCH SKLONŮ A ROZMĚRŮ.
 - SKLONY SVAHŮ TŮNÍ JSOU NAVRŽENY VARIABILNÍ POZVOLNÉ DLE MÍSTNÍCH PROSTOROVÝCH PODMÍNEK, 1:5.
 - BŘEHY NEBUDOU SVAHOVÁNY.
 - BŘEHY BUDOU PLYNULE NAVÁZÁNA NA OKOLNÍ OBJEKTY, REVITALIZOVANÉ KORYTO A OKOLNÍ TERÉN.

- POZNÁMKA:
- NA ROVNANINU BUDE POUŽIT KÁMEN ZÁHOZOVÝ 80 - 200 kg/ks, NEOPRACOVANÝ, NETŘIDĚNÝ S ÁTESTEM PRO VODNÍ STAVBY
 - VŠECHNY KONSTRUKCE A TERÉNNÍ ÚPRAVY BUDOU PLYNULE NAVÁZÁNY NA STÁVAJÍCÍ KONSTRUKCE A TERÉN.

LEGENDA	
Č.	MATERIÁL
1	KAMENNÁ ROVNANINA HM. 80 - 200 kg/ks
2	PODSYP ZE ŠTĚRKODRTI FR. 16 - 32 mm

Vedoucí projektant: Ing. Petr Marčák	Kreslí: Ing. Alena Petříková	Zodp. proj.: Ing. Petr Marčák	REGIO PROJEKT BRNO <small>Projektová a inženýrská činnost v oboru stavebního, inženýrského a krajinného inženýringu U Svobody 2, 618 00 Brno IČ: 00222078 tel.: 605 033 120</small>
	Investor: Obec Otínice	K.ú.: Otínice	
Název akce / stavebního objektu:		Kraj: Jihomoravský kraj	Formát: 3 x A4
VN na Zumru		Datum: 11/2021	Stupeň PD: DPS
		Archivační č.: 19002-14XR-PA	
Obsah: Vzorový příčný řez litorálním pásmem		Měřítko: 1:50	Výkres. číslo: D.12.