


VN NA ZUMRU
Vzorový příčný řez zasakovací tůň
M 1:50

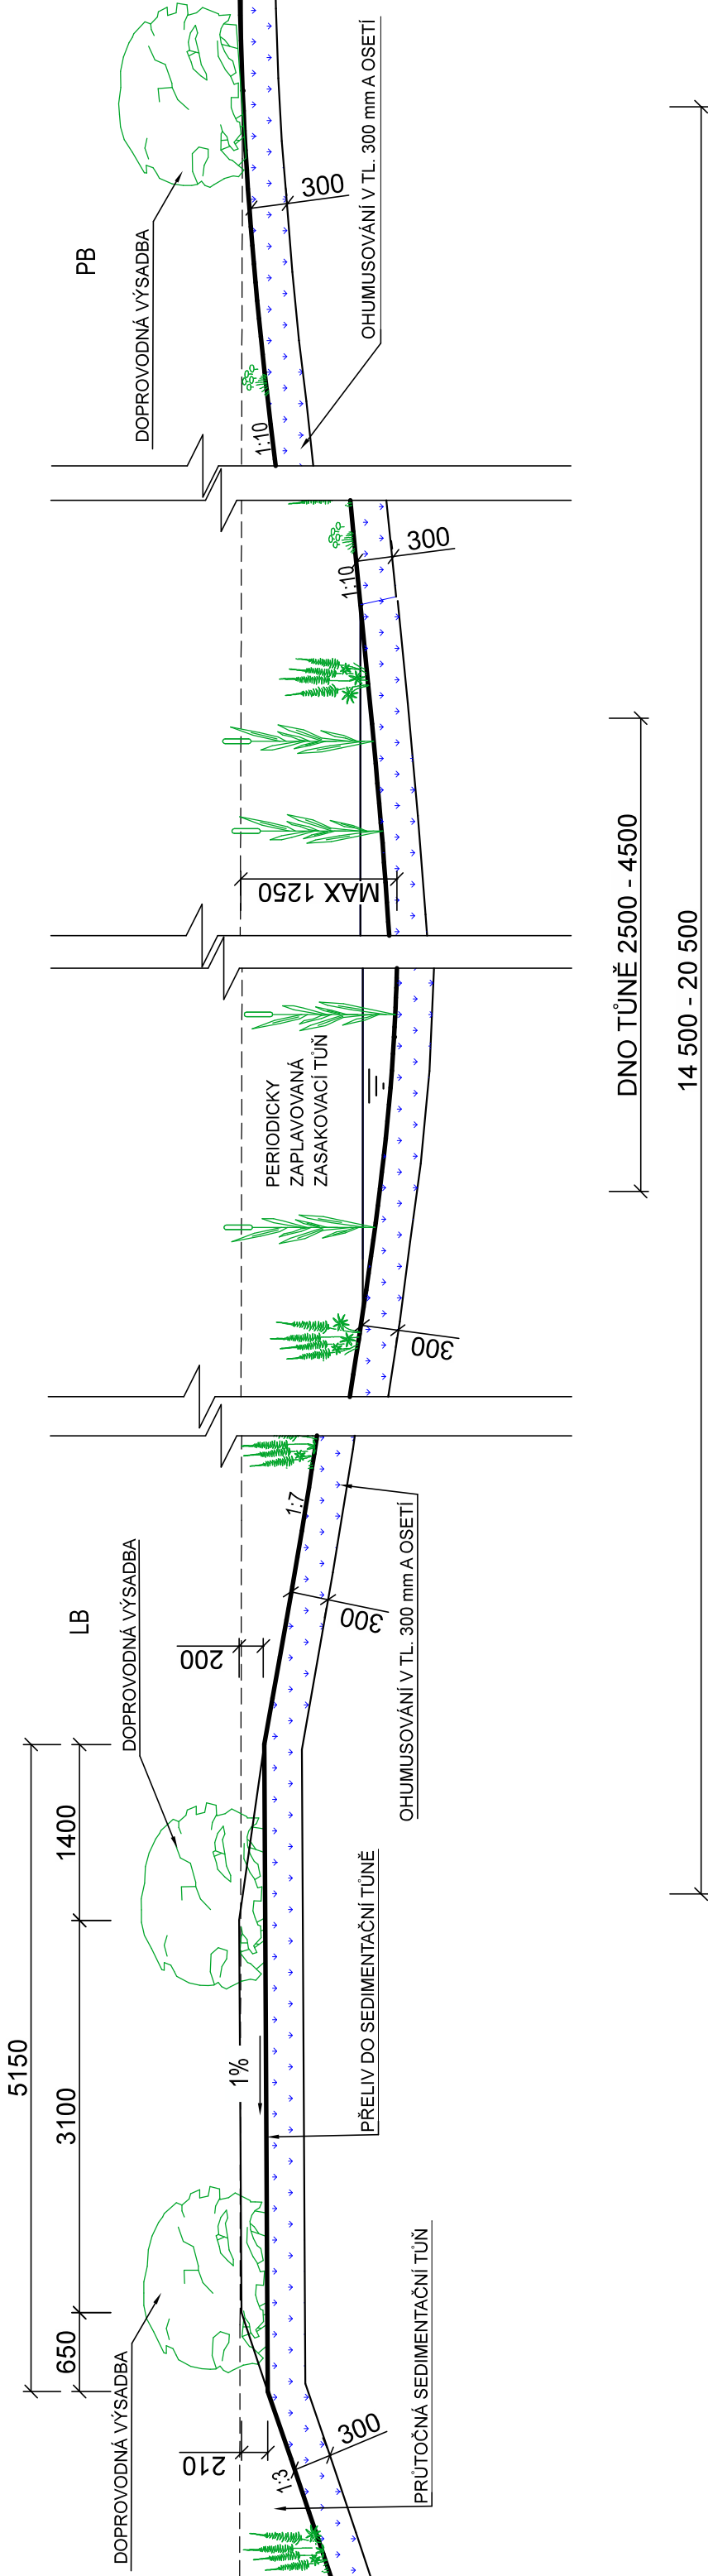

POPI'S:

- TÚNĚ JSOU NAVRŽENY JAKO PŘÍRODĚ BLÍZKÉ NEPŘEVIDELNÝCH TVARŮ BEZ OSTRÝCH HRAN V PODÉLNÝCH A PŘÍČNÝCH ŘEZECH, OSCILUJÍCÍ KOLEM NAVRŽENÝCH SKLONŮ A ROZMĚRŮ.
- SKLONY SVAHŮ TÚNÍ JSOU NAVRŽENY VARIABILNÍ POZVOLNÉ DLE MÍSTNÍCH PROSTOROVÝCH PODMÍNEK, 1:3 - 1:7 - 1:10 .
- DNA KYNĚTY A BERMY A OKOLNÍ TERÉN NEBUDOU UROVNÁVÁNY, BŘEHY NEBUDOU SVAHOVÁNY.
- BŘEHY TÚNÍ BUDOU PLYNULE NAVÁZÁNA NA OKOLNÍ OBJEKTY, REVITALIZOVANÉ KORYTO A OKOLNÍ TERÉN.

Vedoucí projektant:		Kreslí:	Zodp. proj.:
Ing. Petr Marčák		Ing. Alena Petříková	Ing. Petr Marčák
Investor: Obec Otlice			
K.ú.: Otlice	Kraj: Jihoomoravský kraj		
Název akce / stavebního objektu:			
VN na Zumru			
Obsah:			
Vzorový příčný řez zasakovací tuní			