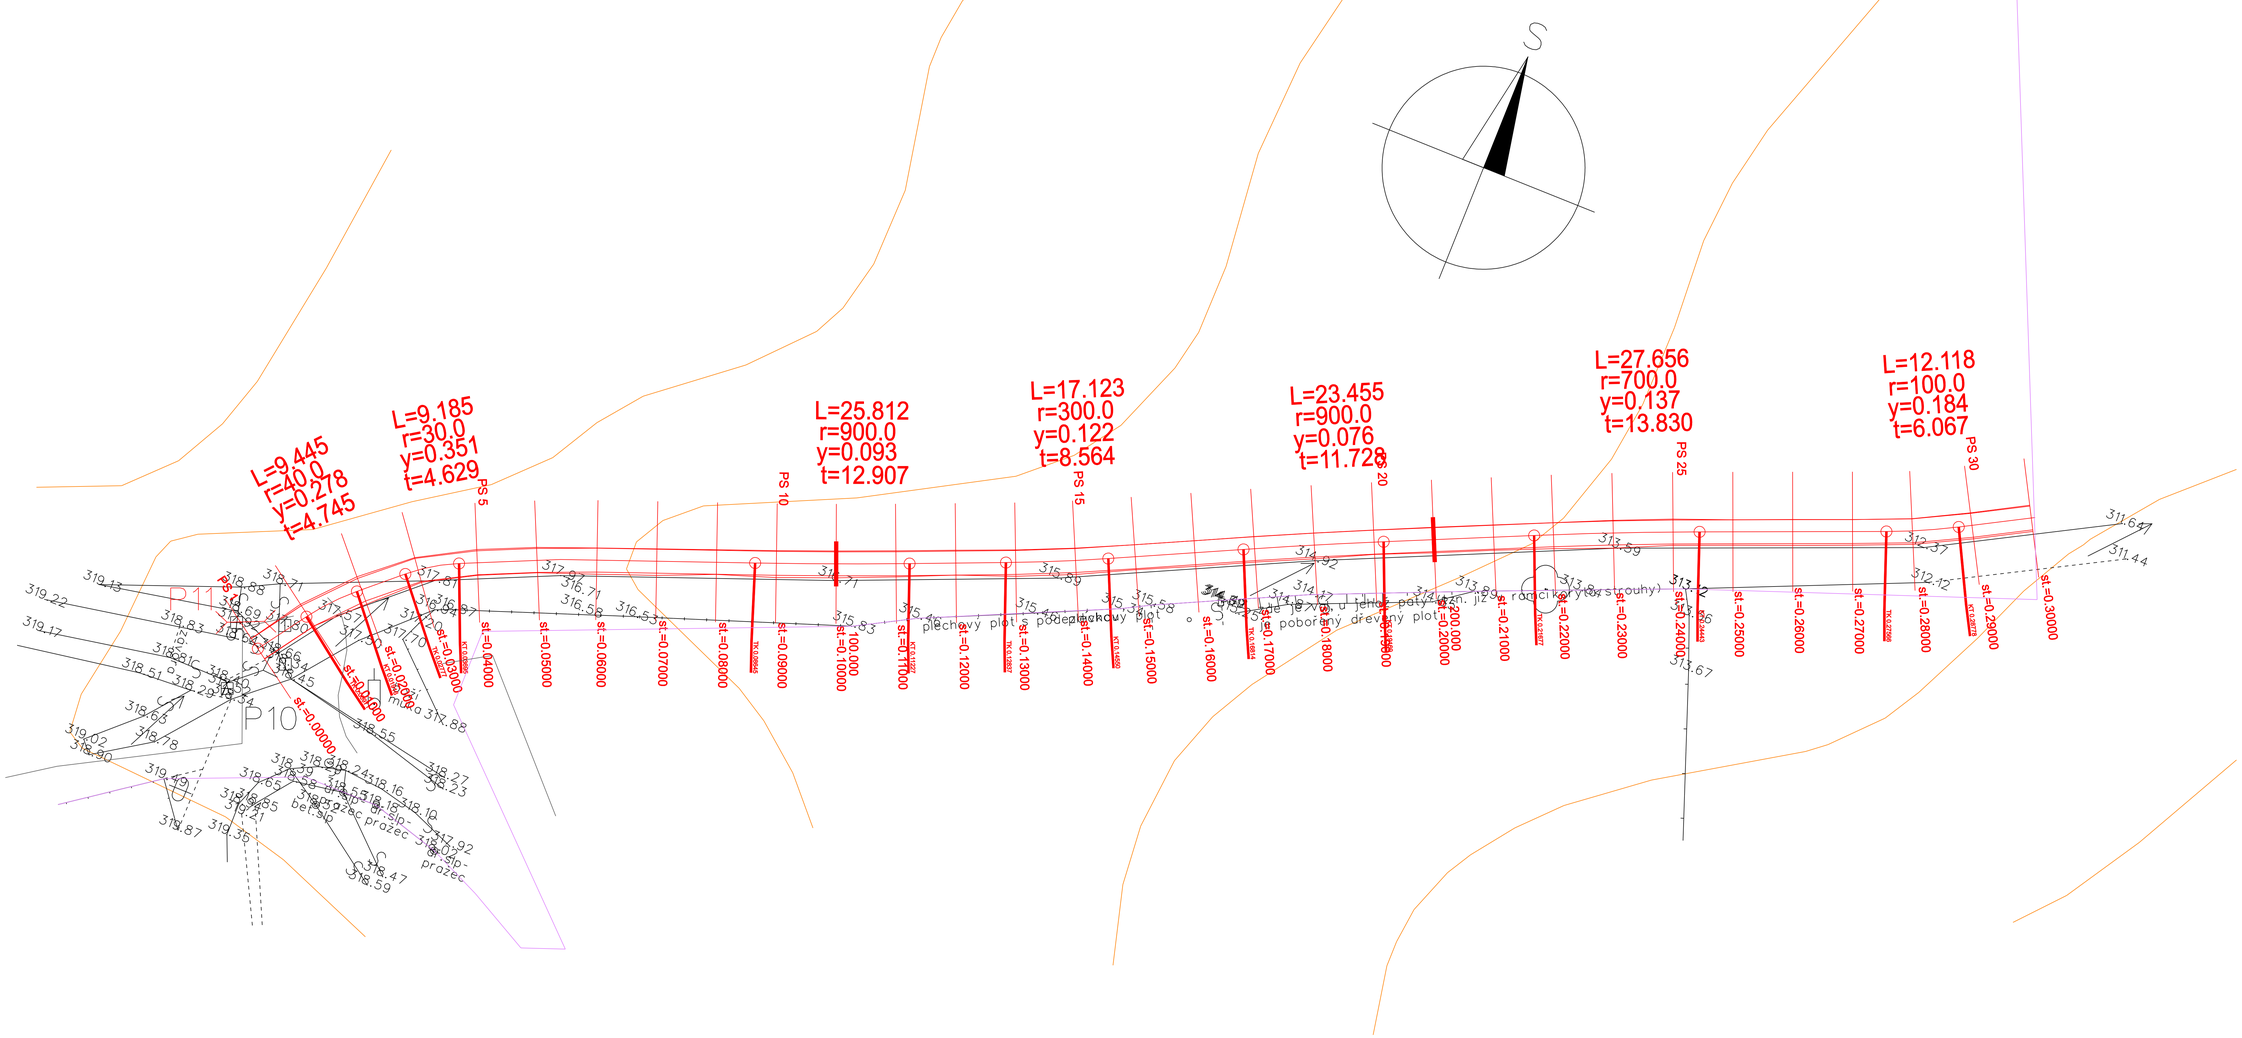

LEGENDA

	Hrana nově navržené polní cesty
	Obvod komplexní pozemkové úpravy
	Sdělovací kabel
P6	Propustek navržený
P9	Propustek stávající
	Vrstevnice

Objednatel : SPÚ, Krajský pozemkový úřad pro Středočeský kraj, pobočka Beroun		Zhotovitel : GEOREAL spol. s r.o., Hálkova 12, Plzeň	
Zpracoval : Ing. Aiblová	Zodpovědný projektant : Ing. Pangrác		
Zakázka : Komplexní pozemková úprava v k.ú. Kotopeky ETAPA 2.1 Plán společných zařízení Dokumentace technického řešení		Číslo zakázky	382-2012
		Datum	4/2015
Příloha : Situace C11		Měřítko	1 : 1000
		Číslo přílohy	7.