

KATASTRY  
PARCELNÍ ČÍSLA

TŘEBIHOŠŤ
1565

HRÁZ  
PODÉLNÝ PROFIL

MĚŘITKA 1:500/100

NIVELETA CESTY

UPRAVENÝ TERÉN

KÓTA PŮVODNÍHO TERÉNU

SROVNÁVACÍ ROVINA

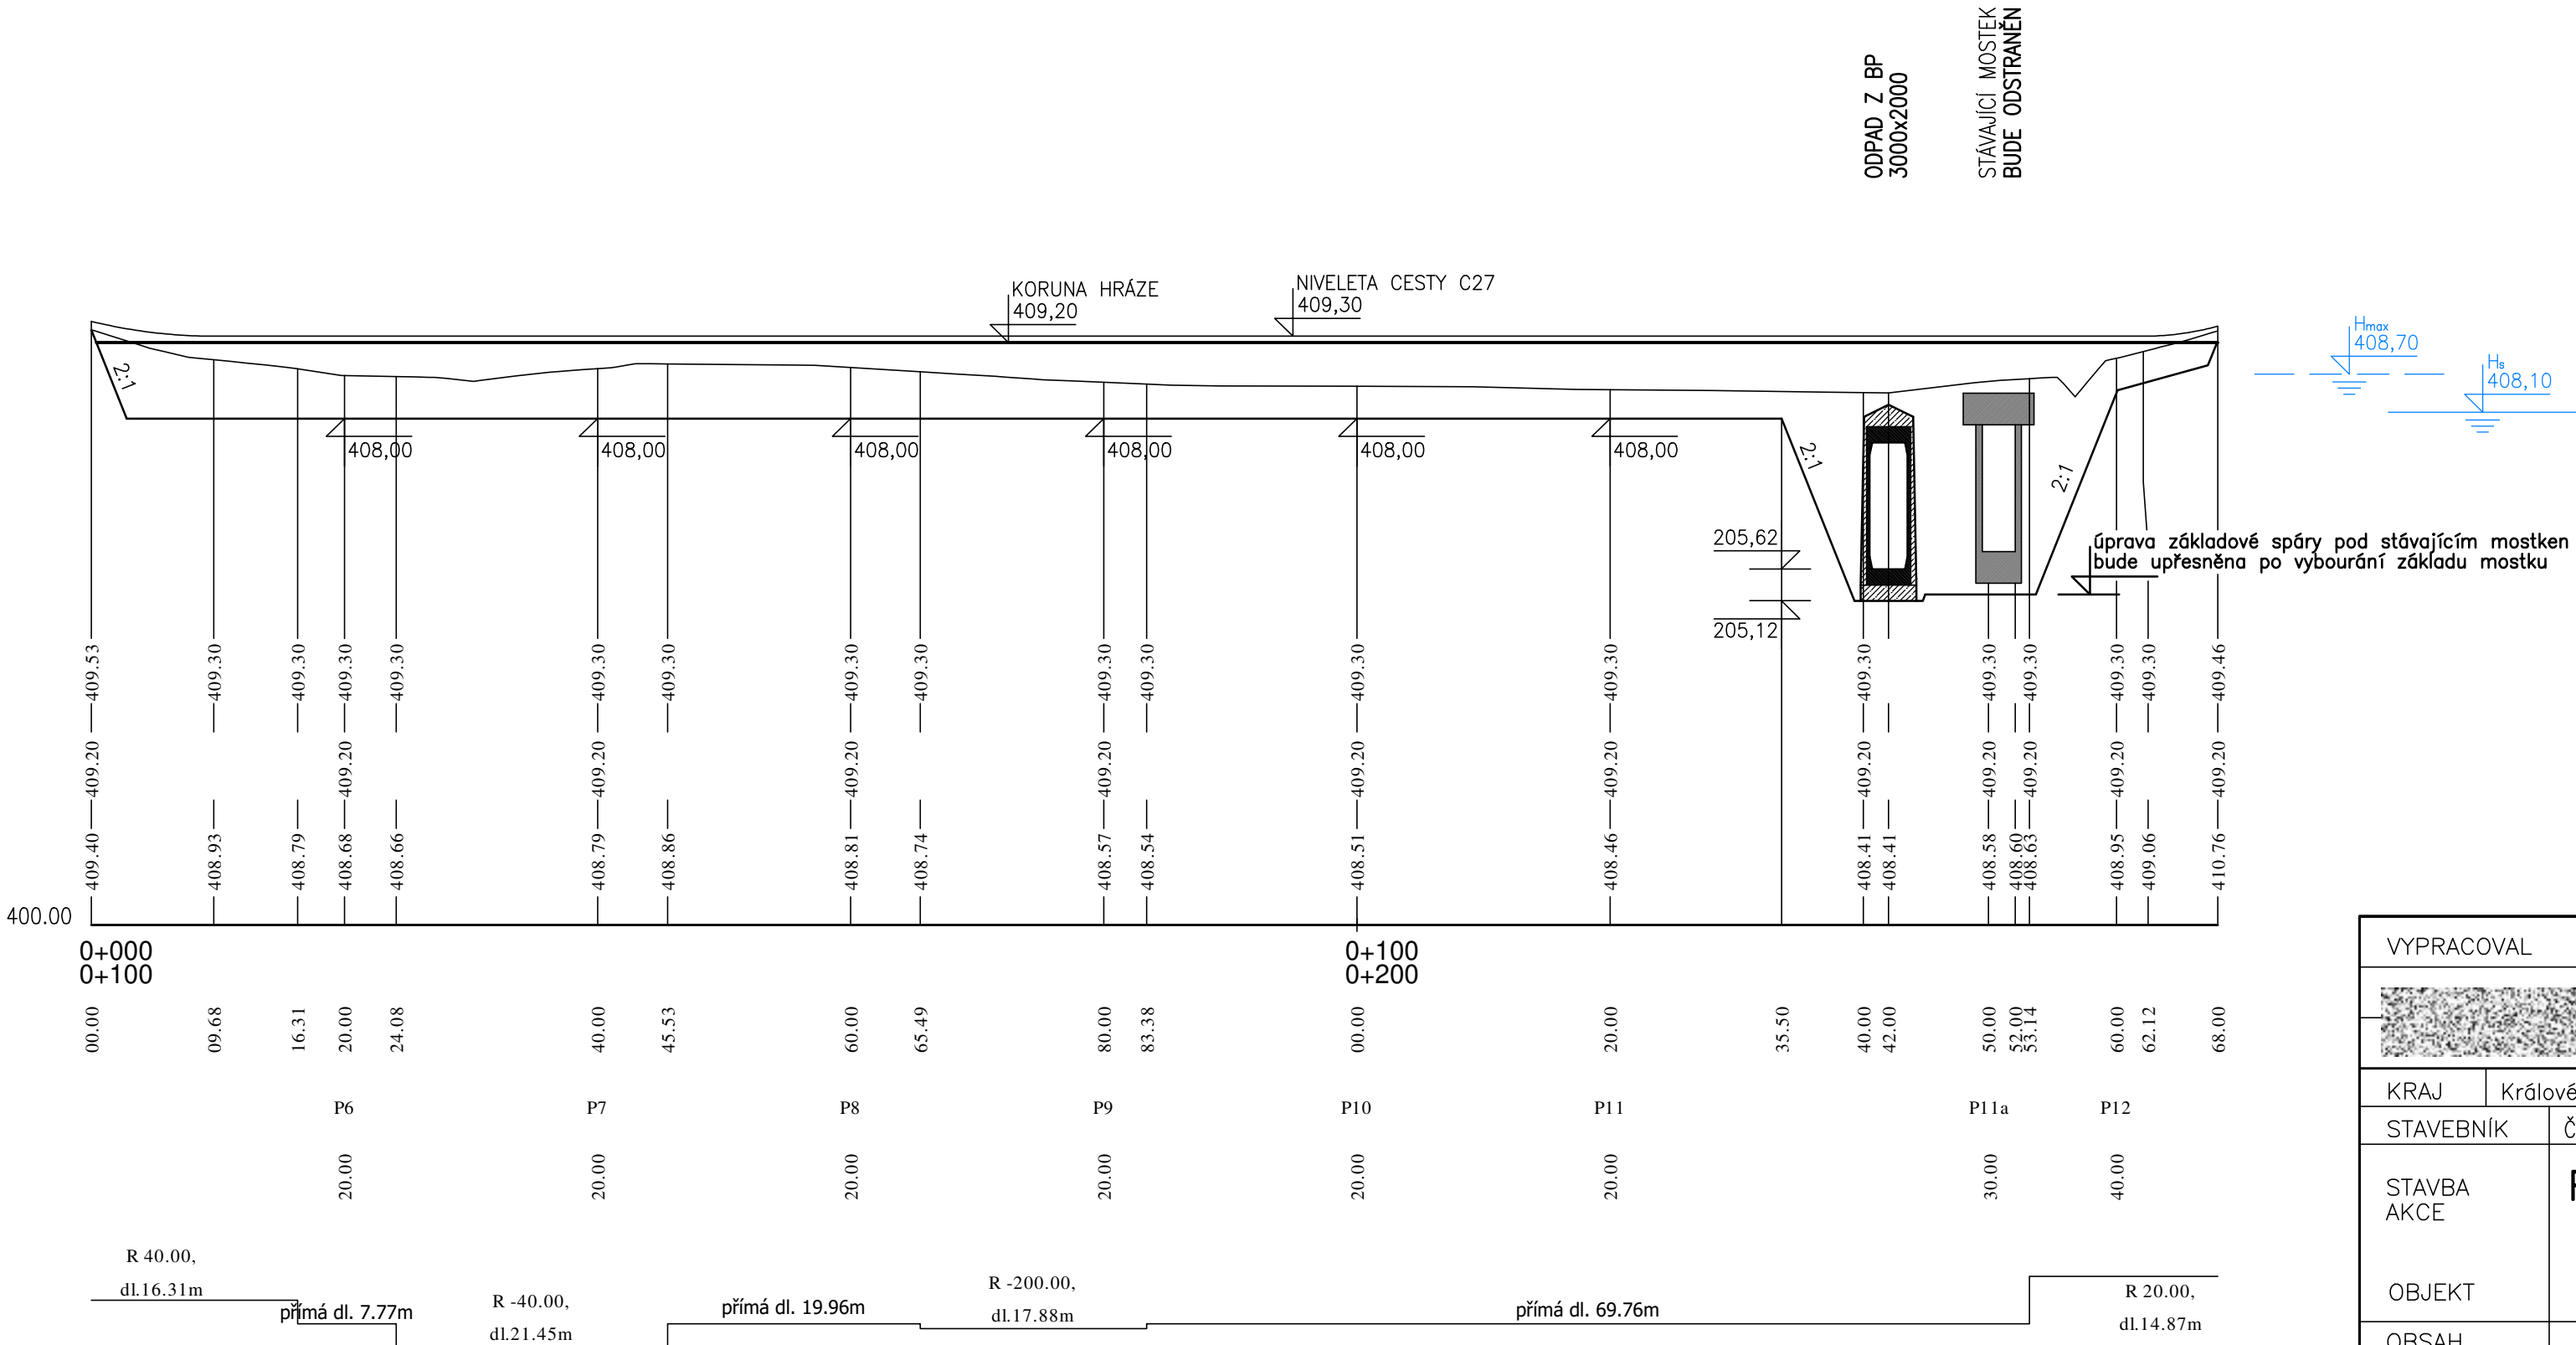
STANIČENÍ HRÁZE [km]  
STANIČENÍ CESTY C27 [km]



STANIČENÍ HRÁZE [m]

PŘÍČNÝ PROFIL

VZDÁLENOST PF [m]

SMĚROVÉ POMĚRY



VYPRACOVAL		ZODP. PROJEKTANT		VED. PROJEKTANT		Společnost pro projekty Trutnov	
						 vodohospodářský atelier s.r.o., Růženec 54, 644 00 Brno	
KRAJ		Královéhradecký		K.Ú.		Třebihošť	
STAVEBNÍK		ČR–SPÚ, KPÚ pro Královéhradecký kr., pobočka Trutnov					
STAVBA AKCE		Rybník R2 s cestou C27 na hráz v k.ú. Třebihošť					
OBJEKT		SO–01.2 HRÁZ					
OBSAH		PODÉLNÝ PROFIL HRÁZE					
ZAK.ČÍSLO						9/20	
DATUM						4/2020	
STUPEŇ						DSP, DPS	
FORMÁT						3xA4	
MĚŘITKO						1:500/100	
PŘÍLOHA Č.						PARÉ Č.	
D.1.2.1.							