




ŘEZ B-B', M 1:50

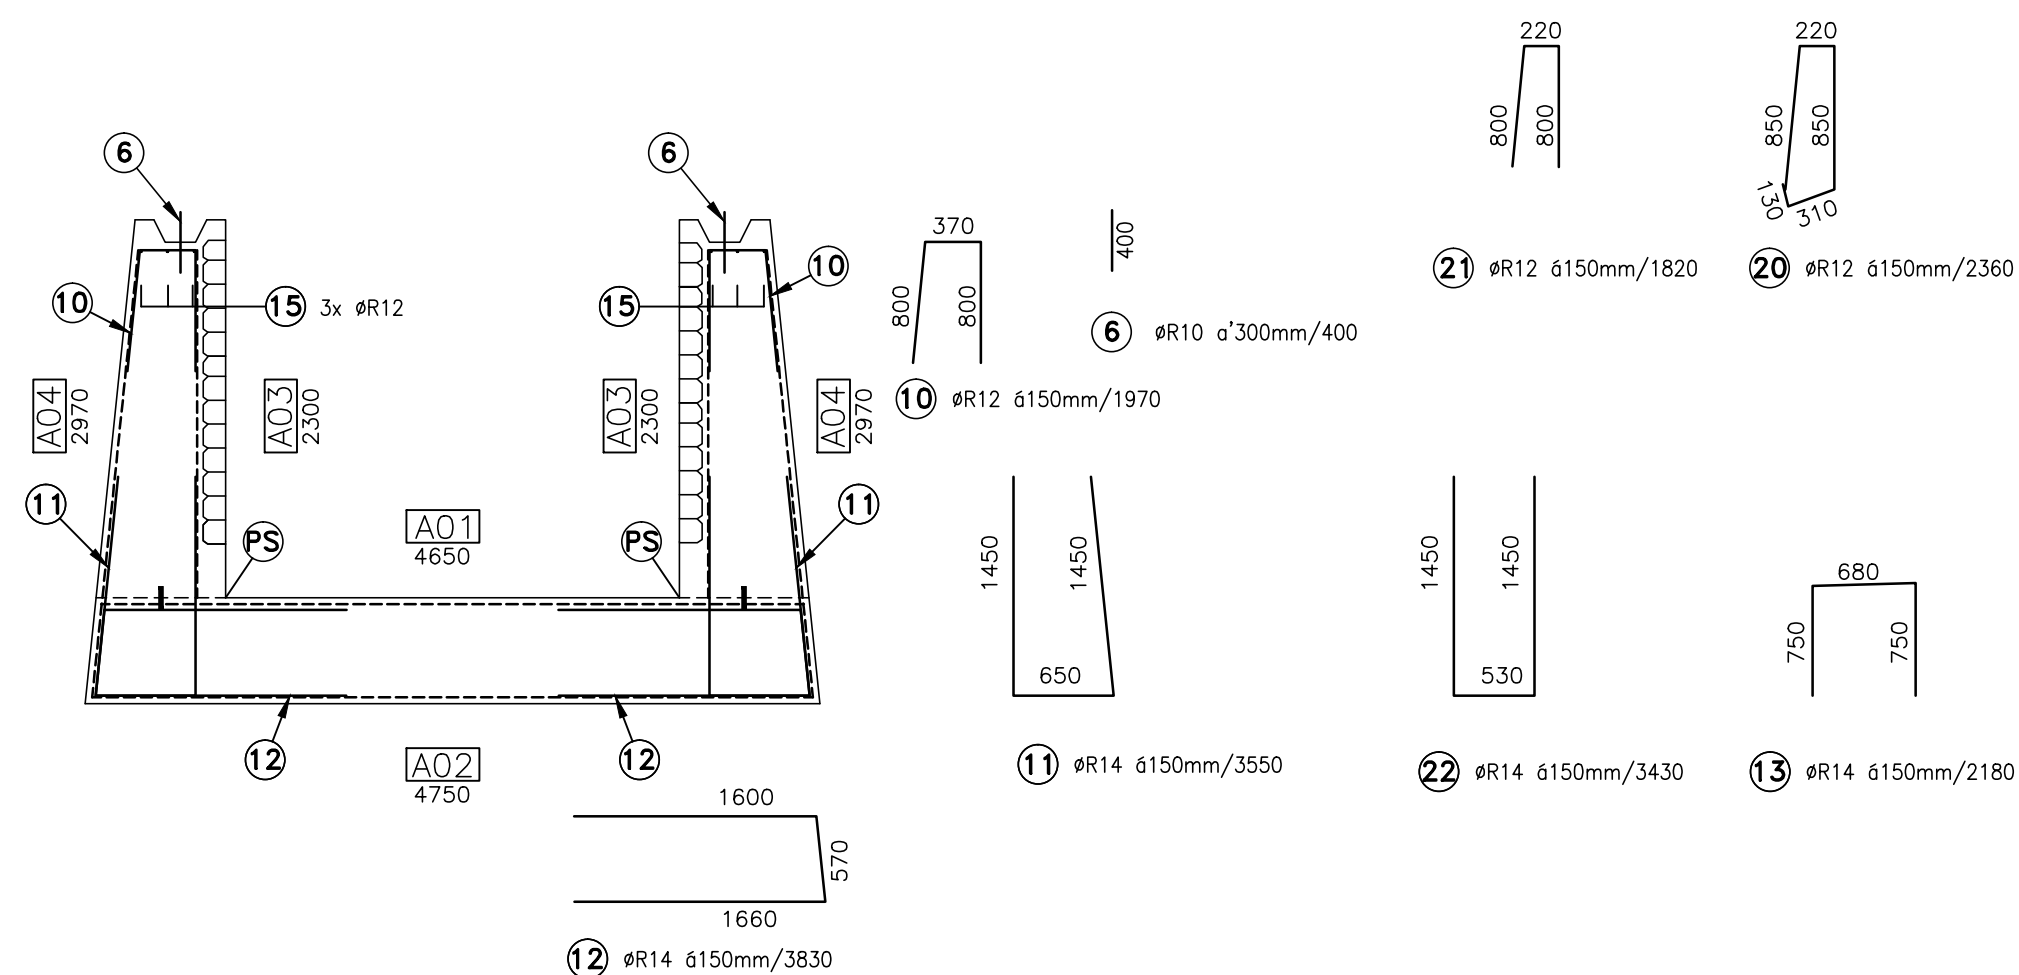

ŘEZ A-A', M 1:50

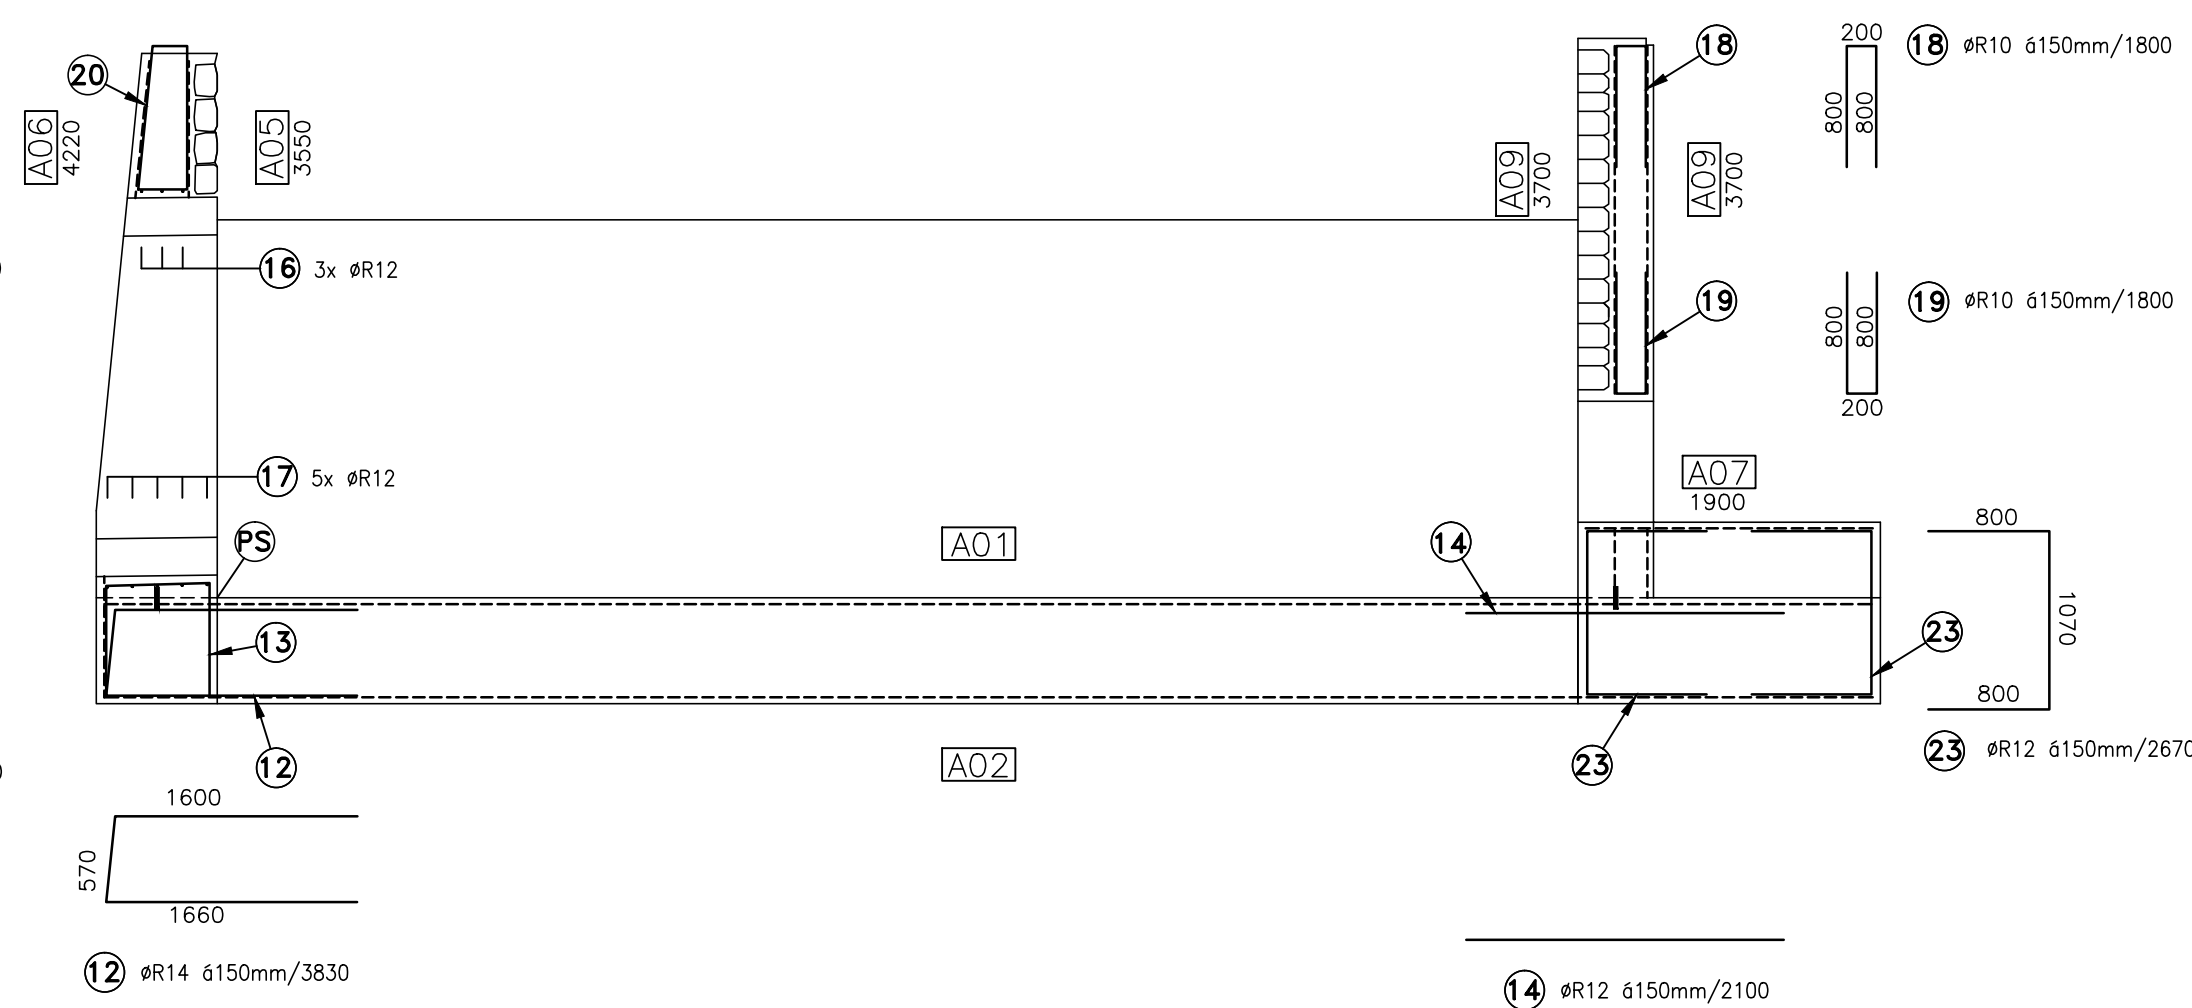


ŘEZ C-C', M 1:50

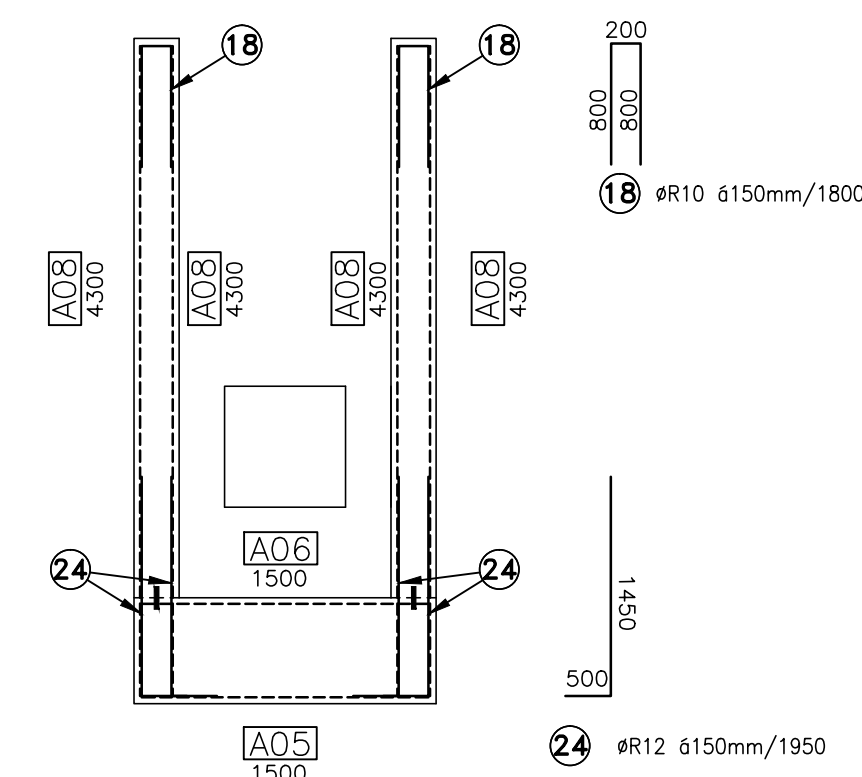

BETON C30/37 XC4 XA1 XF4  
OCEL 10 505  
KRYTÍ 45 mm

## PUDORYS, M 1:50

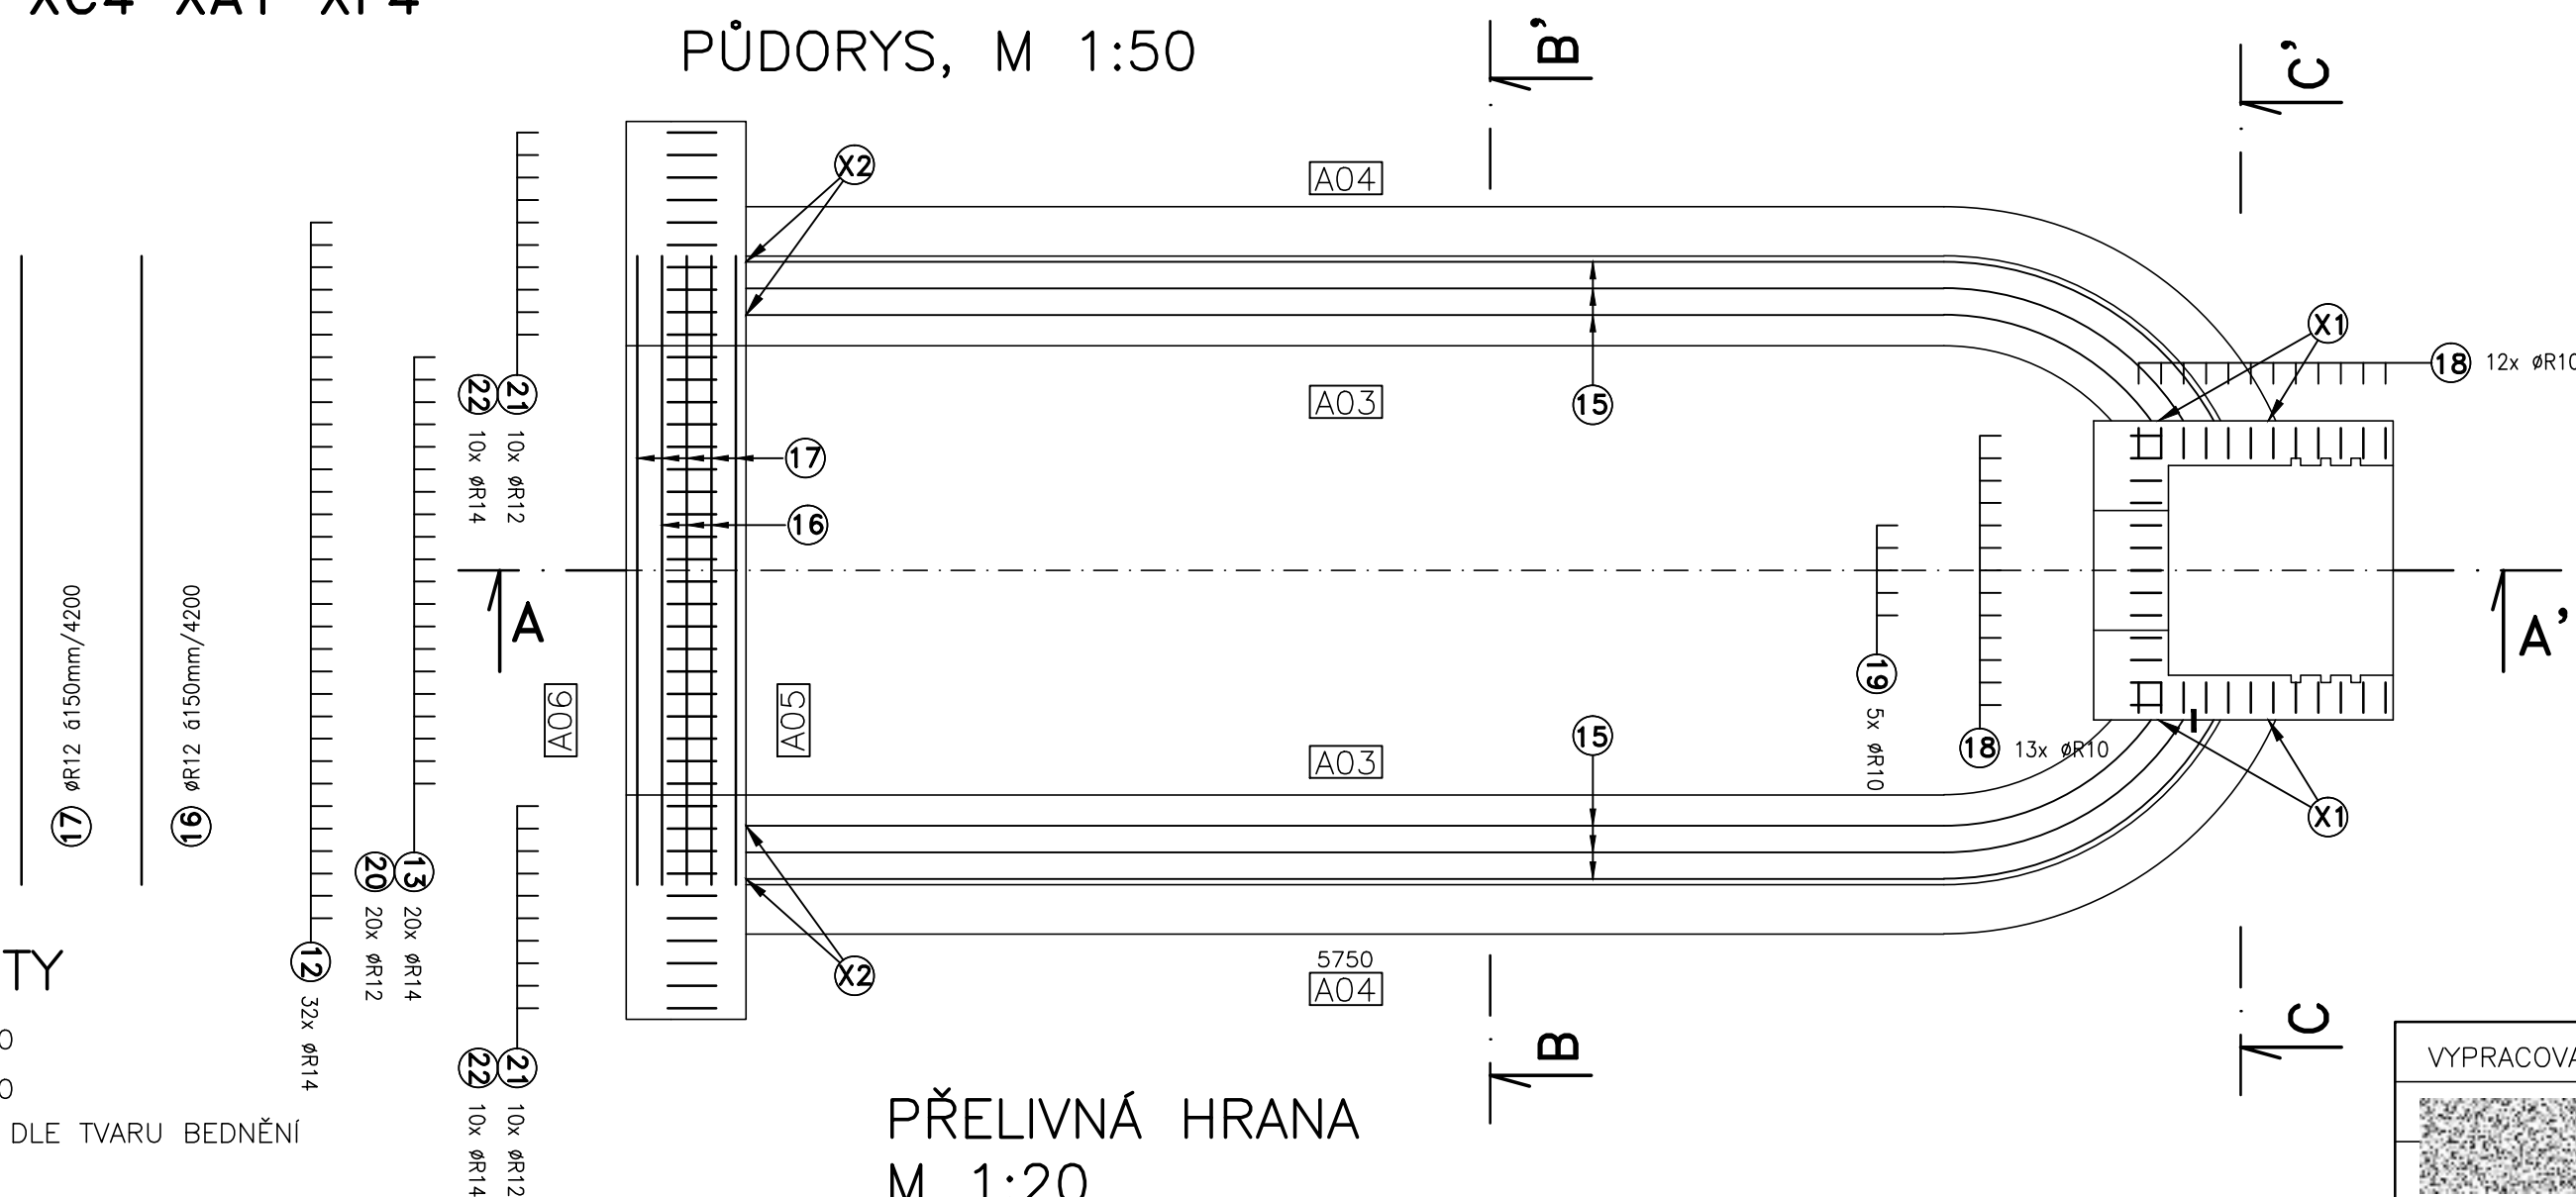

# VÝPIS SÍTÍ KARI

POLOŽKA ČÍSLO	UMÍSTĚNÍ	PLOCHA V m2		HMOTNOST CELKEM [kg]
		150/150/8	100/100/8	
A01	DNO	70,6		
A02	DNO	61,2		
A03	STĚNA	49,4		
A04	STĚNA	70,6		
A05	STĚNA	22,8		
A06	STĚNA	26,6		
A07	DNO	4,0		
A08	STĚNA	46,4		
A09	STĚNA	7,4		
PLOCHA CELKEM [m <sup>2</sup> ]		352,8		
HMOTNOST 1m2 [kg]		5,4	7,9	
HM. DLE Ø CELKEM [kg]		1905,1		1905,1kg

## VÝPIS VÝZTUŽE

POL.	PROFIL	DELKA m/KUS	KUSŮ	DĚLKA DLE Ø V m				HMOTNOST CELKEM (kg)	
				10505				10216	10505
				ØR8	ØR10	ØR12	ØR14		
6	R10	0,40	65		26,0				
7	R10	0,99	130		128,7				
8	R10	1,47	130		191,1				
9	R10	BM	—		169,0				
10	R12	1,97	130			256,1			
11	R14	3,35	130				435,5		
12	R14	3,83	162				620,5		
13	R14	2,18	20				43,6		
14	R12	2,10	13			27,3			
15	R12	BM	—			64,6			
16	R12	4,20	3			12,6			
17	R12	4,20	5			21,0			
18	R10	1,80	37		66,6				
19	R10	1,80	5		9,0				
20	R12	2,36	20			47,2			
21	R12	1,82	20			36,4			
22	R14	3,43	20				68,6		
23	R12	2,67	26			69,4			
24	R12	1,95	48			93,6			
DĚLKA CELKEM V m				—	590,4	628,2	1168,2		
HMOTNOST V kg/m			0,395	0,617	0,888	1,210			
HMOTNOST CELKEM V kg				—	364,3	557,8	1413,5		2335,6kg

## VYLAMOVACÍ LIŠTY

ⓧ1 VYLAMOVACÍ LIŠTA R12/150

ⓧ2 VYLAMOVACÍ LIŠTA R12/150

VYLAŇOVACÍ VÝSTUŽ NAKLOPIT DLE TVARU BEDNĚNÍ

## POZNÁMKY:

KRYTÍ VÝZTUŽE 45 mm

MIN. PŘESAHI KARI SÍTÍ 0,4 m (MAX. 3 SÍTĚ NA SOBĚ)


PŘESAŘ KRUHOVÉ VÝZTUŽE ØR10 0,5 m



PŘESAŘ KRUHOVÉ VÝZTUŽE ØR12 0,6 m  
PŘESAŘ KRUHOVÉ VÝZTUŽE ØR14 0,7 m

ROZMĚRY KONTROLOVAT DLE STAVEBNÍCH VÝKRESŮ.

ROZMĚRY KONTROLOVAT DLE STAVEBNÍCH VÝKRESŮ  
 (PS) PRACOVNÍ SPÁRA – TĚSNĚNO ROZPÍNAVÝM TĚSNÍCÍM PÁSEM

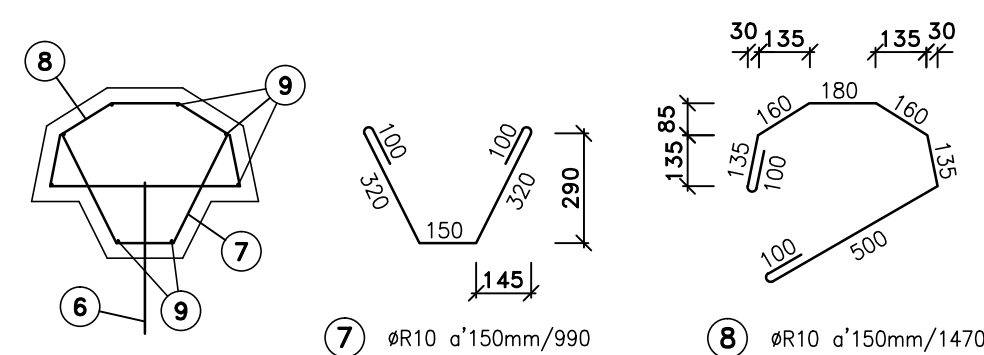PŘELIVNÁ HRANA  
M 1:20



VYPRACOVAL		ZODP. PROJEKTANT		VED. PROJEKTANT		Společnost pro projekty Trutnov  vodohospodářský ústředí k.ú. město 54, 6a 50 Brno GB-gedezie, spol. s r.o. Telefon 1521926, 827 00 Brno	
							
KRAJ	Královéhradecký	K.Ú.	Třebihošť		ZAK.ČÍSLO	9/20	
STAVEBNÍK	ČR-SPÚ, KPÚ pro Královéhradecký kr., pobočka Trutnov					DATUM	4/2020
STAVBA AKCE	Rybník R2 s cestou C27 na hráz v k.ú. Třebihošť					STUPEŇ	DSP, DPS
						FORMÁT	14xA4
						MĚŘÍTKO	1:50
OBJEKT	SO—01.3 SDRUŽENÝ OBJEKT					PŘÍLOHA Č.	PARÉ Č.
OBSAH	SDRUŽENÝ OBJEKT—VÝKRES VÝZTUŽE					D.1.3.2.	