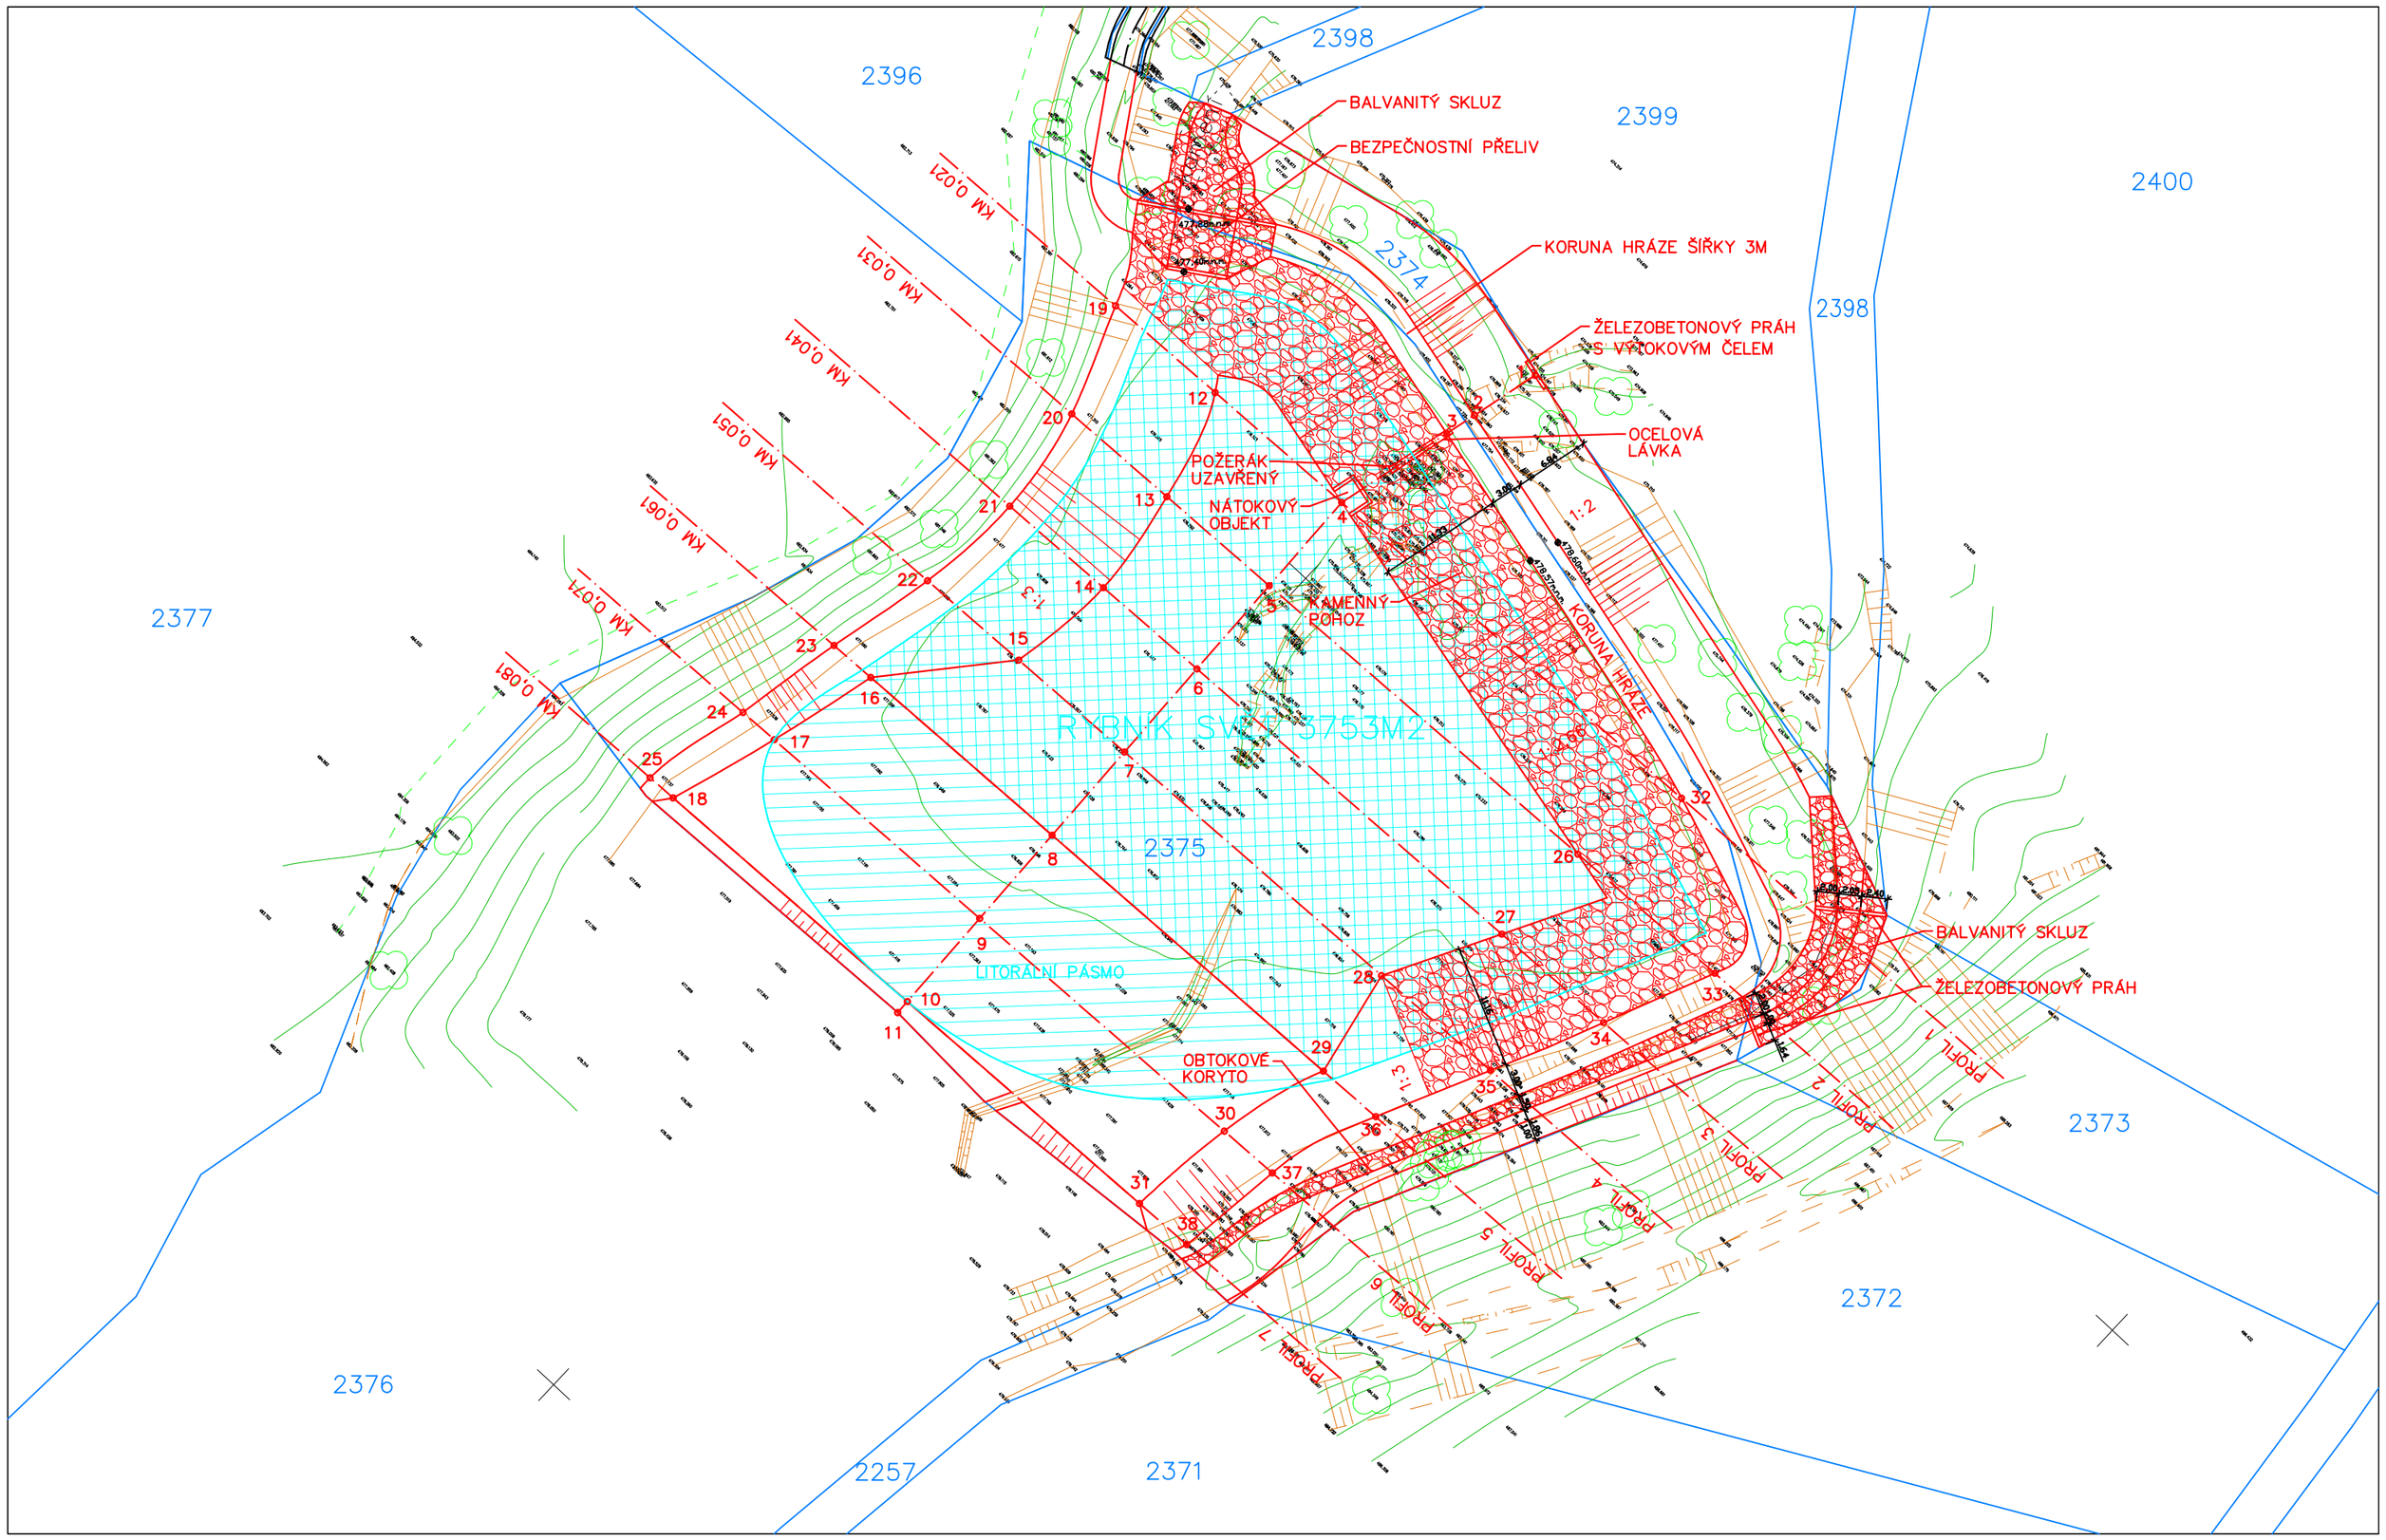

SEZNAM VYTYČOVACÍCH BODŮ

Č.	SOUŘADNICE Y	SOUŘADNICE X	SOUŘADNICE Z
1	-1101572,34	-754497,34	475,30
2	-1101578.753	-754498.902	478,60
3	-1101581.667	-754499.611	478,57
4	-1101592,744	-754502,309	474,30
5	-1101602,738	-754501,964	474,37
6	-1101612,732	-754501,619	474,43
7	-1101622,726	-754501,275	474,50
8	-1101632,72	-754500,93	476,70
9	-1101642,714	-754500,585	476,95
10	-1101652,708	-754500,241	477,20
11	-1101654,037	-754500,195	477,62
12	-1101593,268	-754517,5	474,45
13	-1101603,162	-754514,267	474,49
14	-1101613,119	-754512,843	474,55
15	-1101623,164	-754513,979	474,63
16	-1101633,471	-754522,717	476,92
17	-1101643,565	-754525,271	477,20
18	-1101653,678	-754528,374	477,48
19	-1101593,681	-754529,473	478,30
20	-1101603,556	-754525,69	478,30
21	-1101613,507	-754524,096	478,30
22	-1101623,542	-754524,941	478,30
23	-1101633,624	-754527,135	478,30
24	-1101643,695	-754529,025	478,30
25	-1101653,774	-754531,142	478,30
26	-1101601,459	-754464,895	474,74
27	-1101611,469	-754464,991	474,80
28	-1101621,661	-754470,402	474,81
29	-1101631,596	-754468,349	477,03
30	-1101641,701	-754471,217	477,24
31	-1101651,746	-754472,357	477,49
32	-1101591.333	-754461.412	478,57
33	-1101600.892	-754448.442	478,57
34	-1101611.047	-754452.769	478,57
35	-1101621,21	-754457,309	478,67
36	-1101631,379	-754462,062	478,87
37	-1101641,502	-754465,432	479,08
38	-1101651,551	-754466,692	479,39

LEGENDA

- OSA PODÉLNÉHO PROFILU
- NAVRŽENÝ RYBNÍK (TERÉNNÍ ZLOMY)
- NORMÁLNÍ HLADINA

LEGENDA POVRCHŮ

- KAMENNÉ OPEVNĚNÍ Z LOMOVÉHO KAMENE

S

PROJEKTANT	KRESLIL	KONTROLOVAL	ZOD. PROJEKTANT	GREGOR – projekt invest, s.r.o. Počítky 18 591 01 Žďár nad Sázavou IČ: 049 01 916	
KRAJ: STŘEDOČESKÝ		STAV. ÚŘAD: MěÚ SEDLČANY		FORMÁT	3xA4
INVESTOR: KPÚ PRO STŘEDOČESKÝ KRAJ, POŠTOVNÍ 4, 261 01 PŘÍBRAM				DATUM	11/2020
AKCE: REKONSTRUKCE RYBNÍKU SVĚT – VP1 P.Č. 2374, 2375 KÚ OBDĚNICE				ÚČEL	DSP+DPS
				ČÍS. ZAKÁZKY	193/2020
D – DOKUMENTACE OBJEKTŮ				ČÍS. KOPIE	–
				ARCH. ČÍS.	–
OBSAH: PODROBNÁ SITUACE				MĚŘÍTKO 1:500	Č. VÝKR. D.2