Řez A-A´, M 1:50

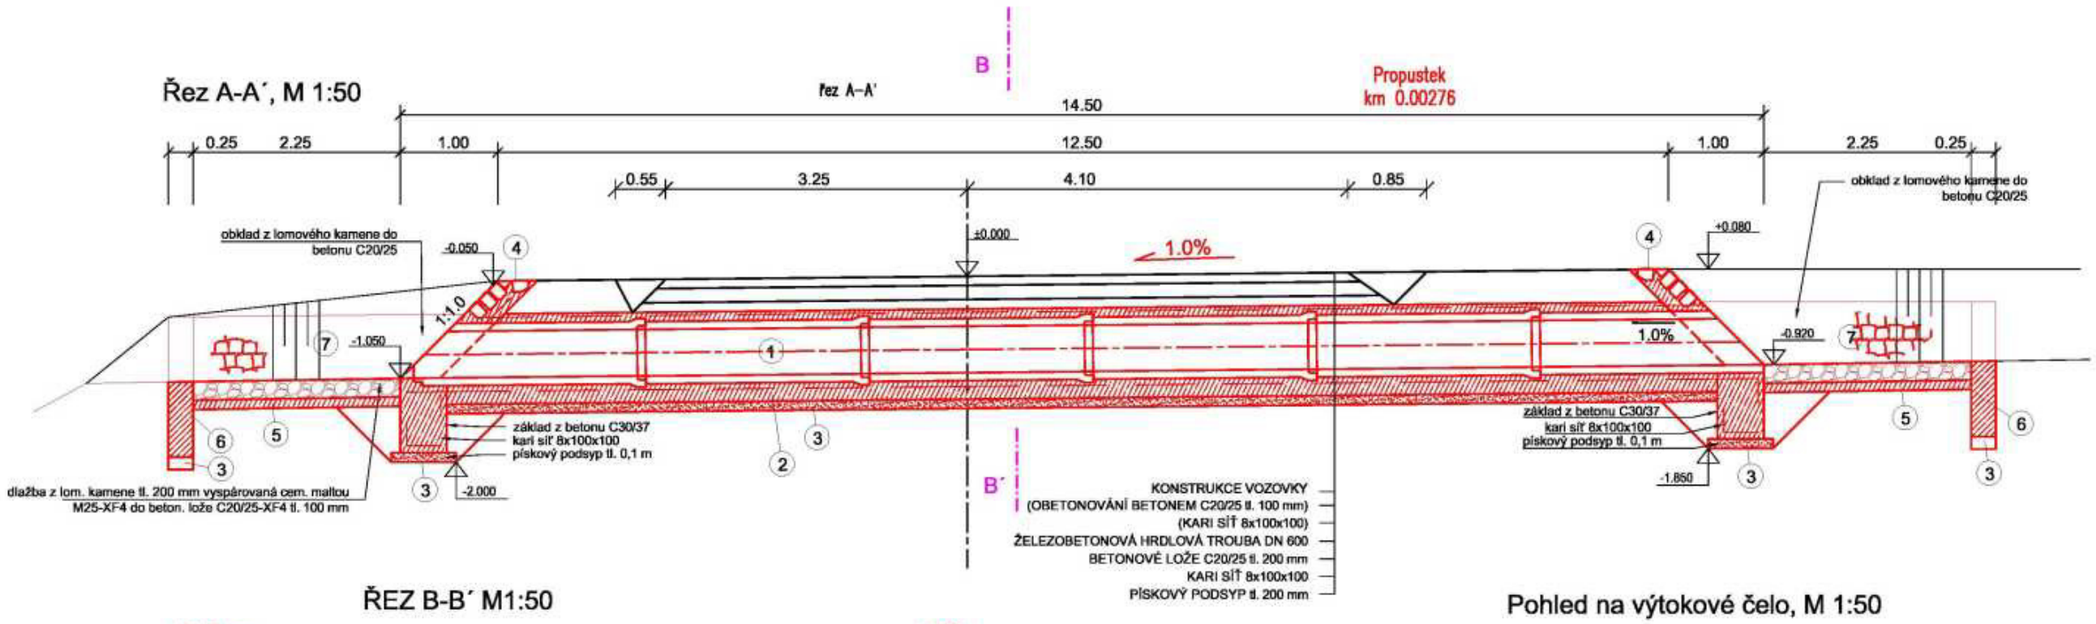

ŘEZ B-B´ M1:50

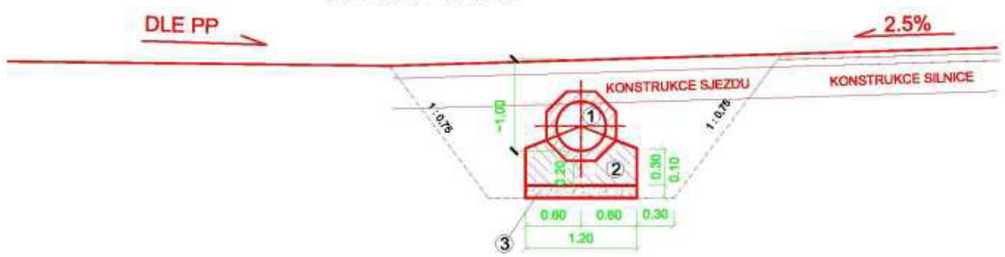

Pohled na výtokové čelo, M 1:50

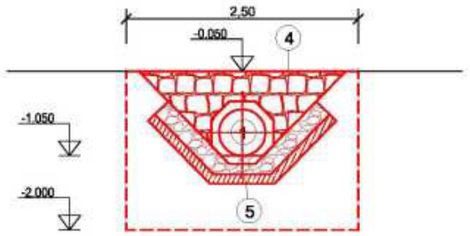

SITUACE M1:100

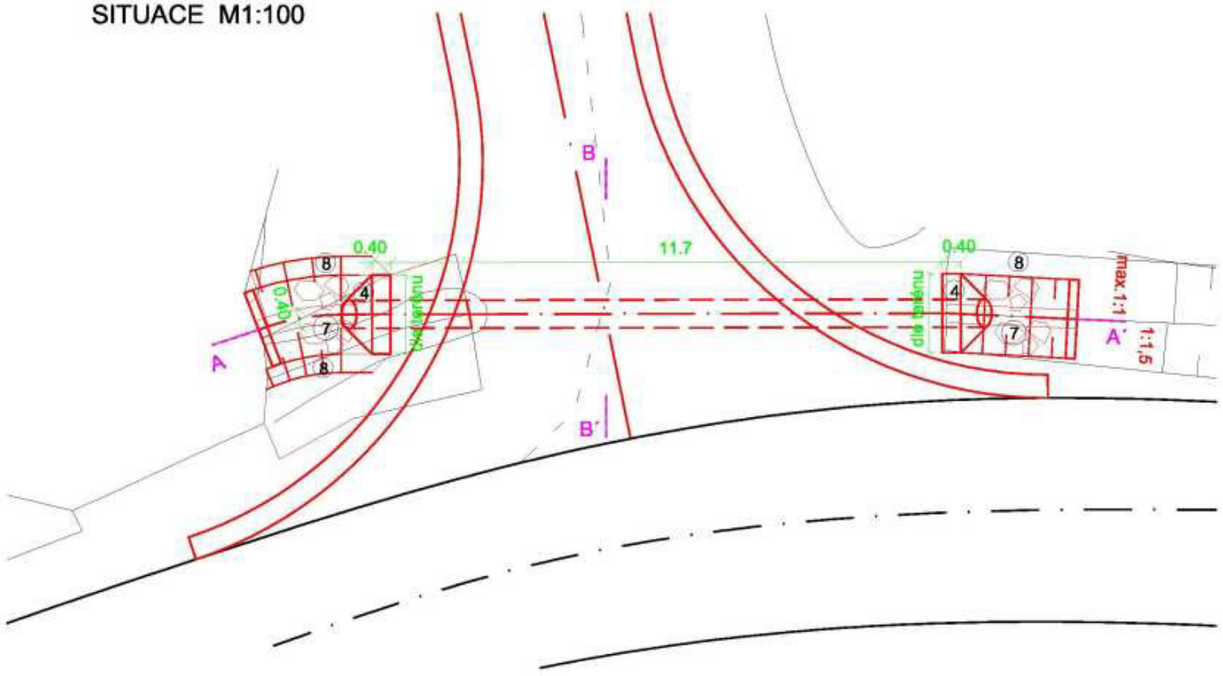

LEGENDA:

1 - ŽELEZOBETONOVÁ TROUBA TZP 600/2500 6ks
2 - LOŽE - BETON C20/25, TL. 200 mm
3 - ŠTĚRKOPÍSKOVÝ PODSYP, TL. 100 mm
4 - ČELNÍ ZÍDKA - C30/37
5 - PODKLADNÍ BETON PRO DLAŽBU (C20/25)
6 - BETONOVÝ PRÁH C30/37
7 - DLAŽBA Z LOMOVÉHO KAMENE, TL. 200 mm
8 - OHUMUSOVÁNÍ, OSETÍ tl. 50 mm

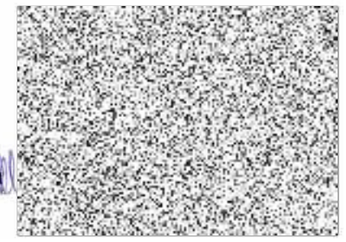

PROJEKTANT	KRESLIL	KONTROLOVAL	ZOD. PROJEKTANT	GREGOR – projekt invest, s.r.o. Počítky 18 591 01 Žďár nad Sázavou IČ: 049 01 916	
KRAJ: STŘEDOČESKÝ		ODB. DOPRAVY: MěÚ SEDLČANY		FORMÁT	2xA4
INVESTOR: KPÚ PRO STŘEDOČESKÝ KRAJ, POŠTOVNÍ 4, 261 01 PŘÍBRAM				DATUM	11/2020
AKCE: POLNÍ CESTA NCV 2 – P.Č. 2393, KÚ OBDĚNICE				ÚČEL	DSP+DPS
				ČÍS. ZAKÁZKY	193/2020
D – DOKUMENTACE OBJEKTŮ				ČÍS. KOPIE	–
				ARCH. ČÍS.	–
OBSAH: DETAIL SJEZDU				MĚŘÍTKO 1:50,1:100	Č. VÝKR. D.6