
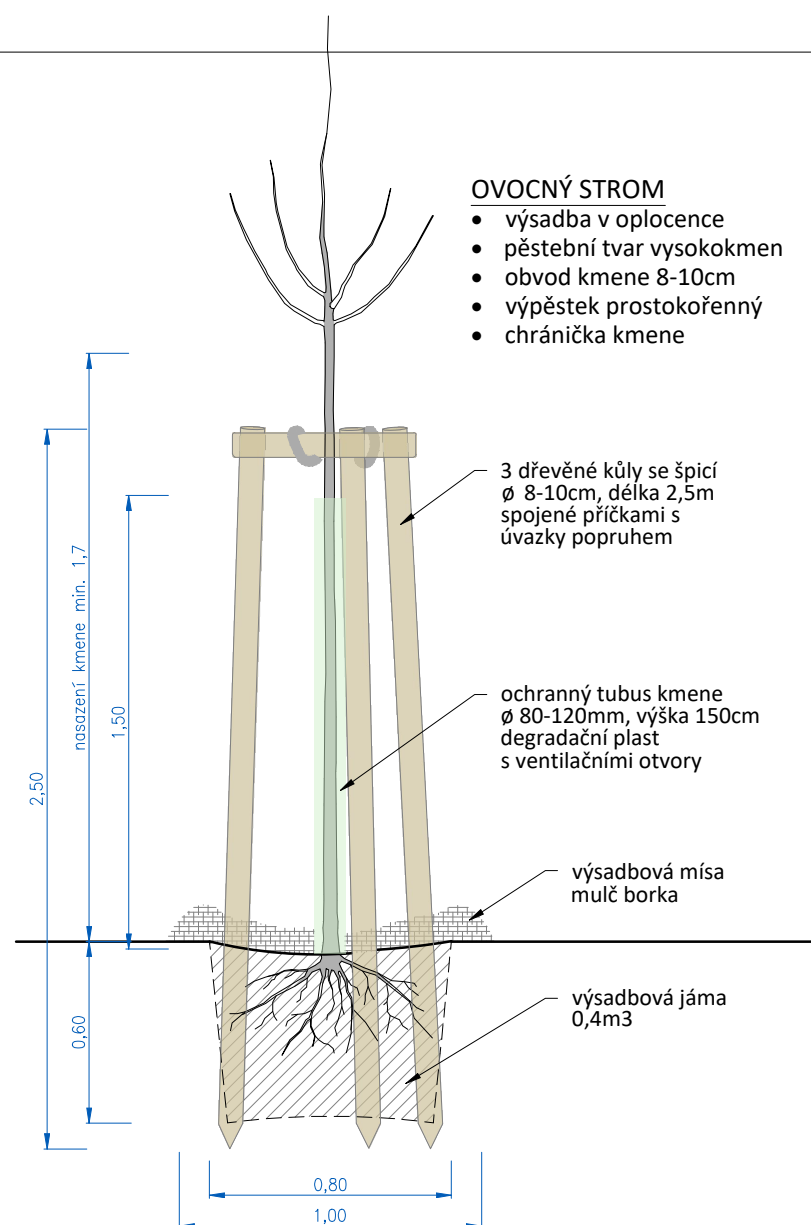


KEŘ

- výsadba v oplocence
- výpěstek výška 60/80cm
- kontejner 2 litry
- výsadba do výsadbového pásu, mulč borka
- jamka 0,05m³

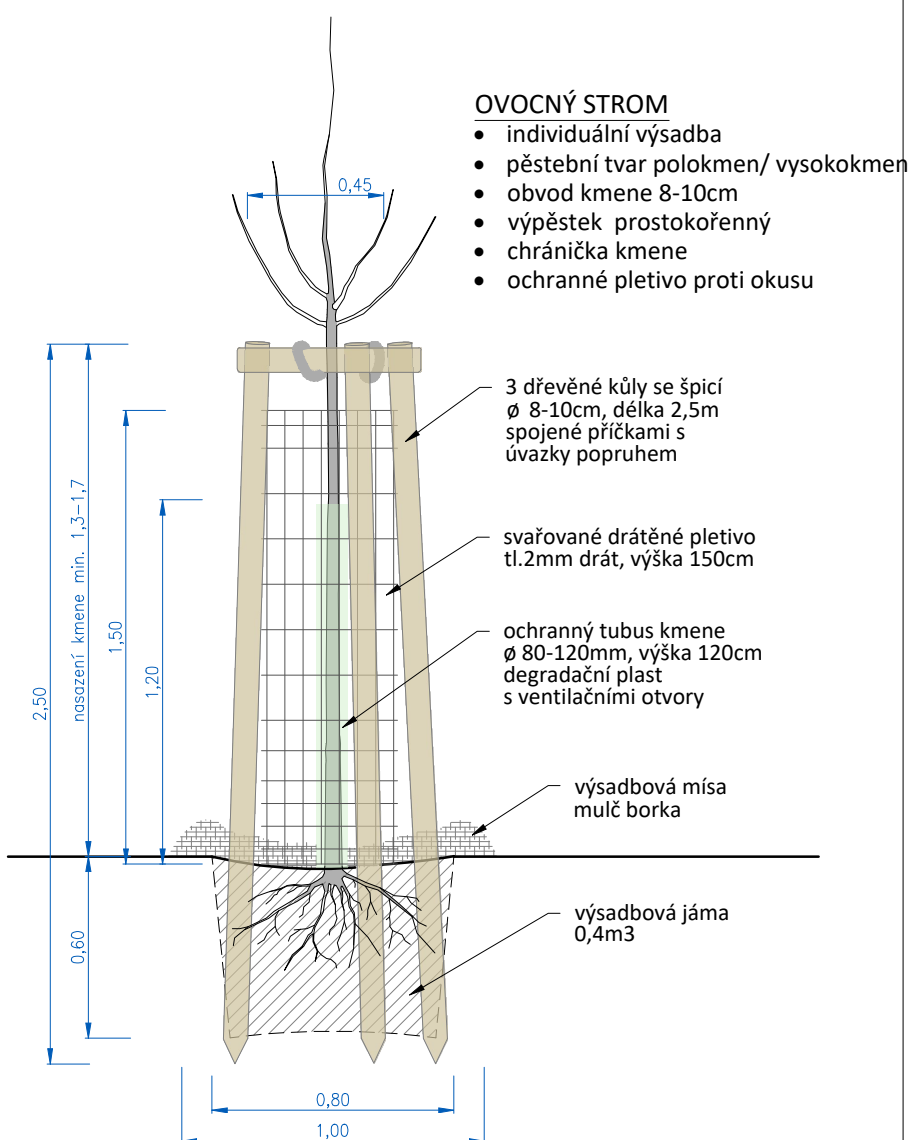

AKCE

Věťrolamy VTL1 a VTL2 k.ú. Sinutec a Jablonec u Libčevsi

MÍSTO

Obec Libčeves, k.ú. Sinutec, pozemek parc.č. 232 a 235
Obec Libčeves, k.ú. Jablonec u Libčevsi, pozemek parc.č. 458

STUPEŇ

Dokumentace pro provedení stavby

OBJEDNATEL

ČR - Státní pozemkový úřad
KPÚ pro Ústecký kraj, pobočka Louny



NÁZEV VÝKRESU

TECHNOLOGIE VÝSADEB

DATUM

7 / 2021

MĚŘÍTKO

1:25

PARÉ

PŘÍLOHA Č.

D.3.