



STABILNÍ KATASTR (1835)



HISTORICKÉ ORTOFOTO (1953)

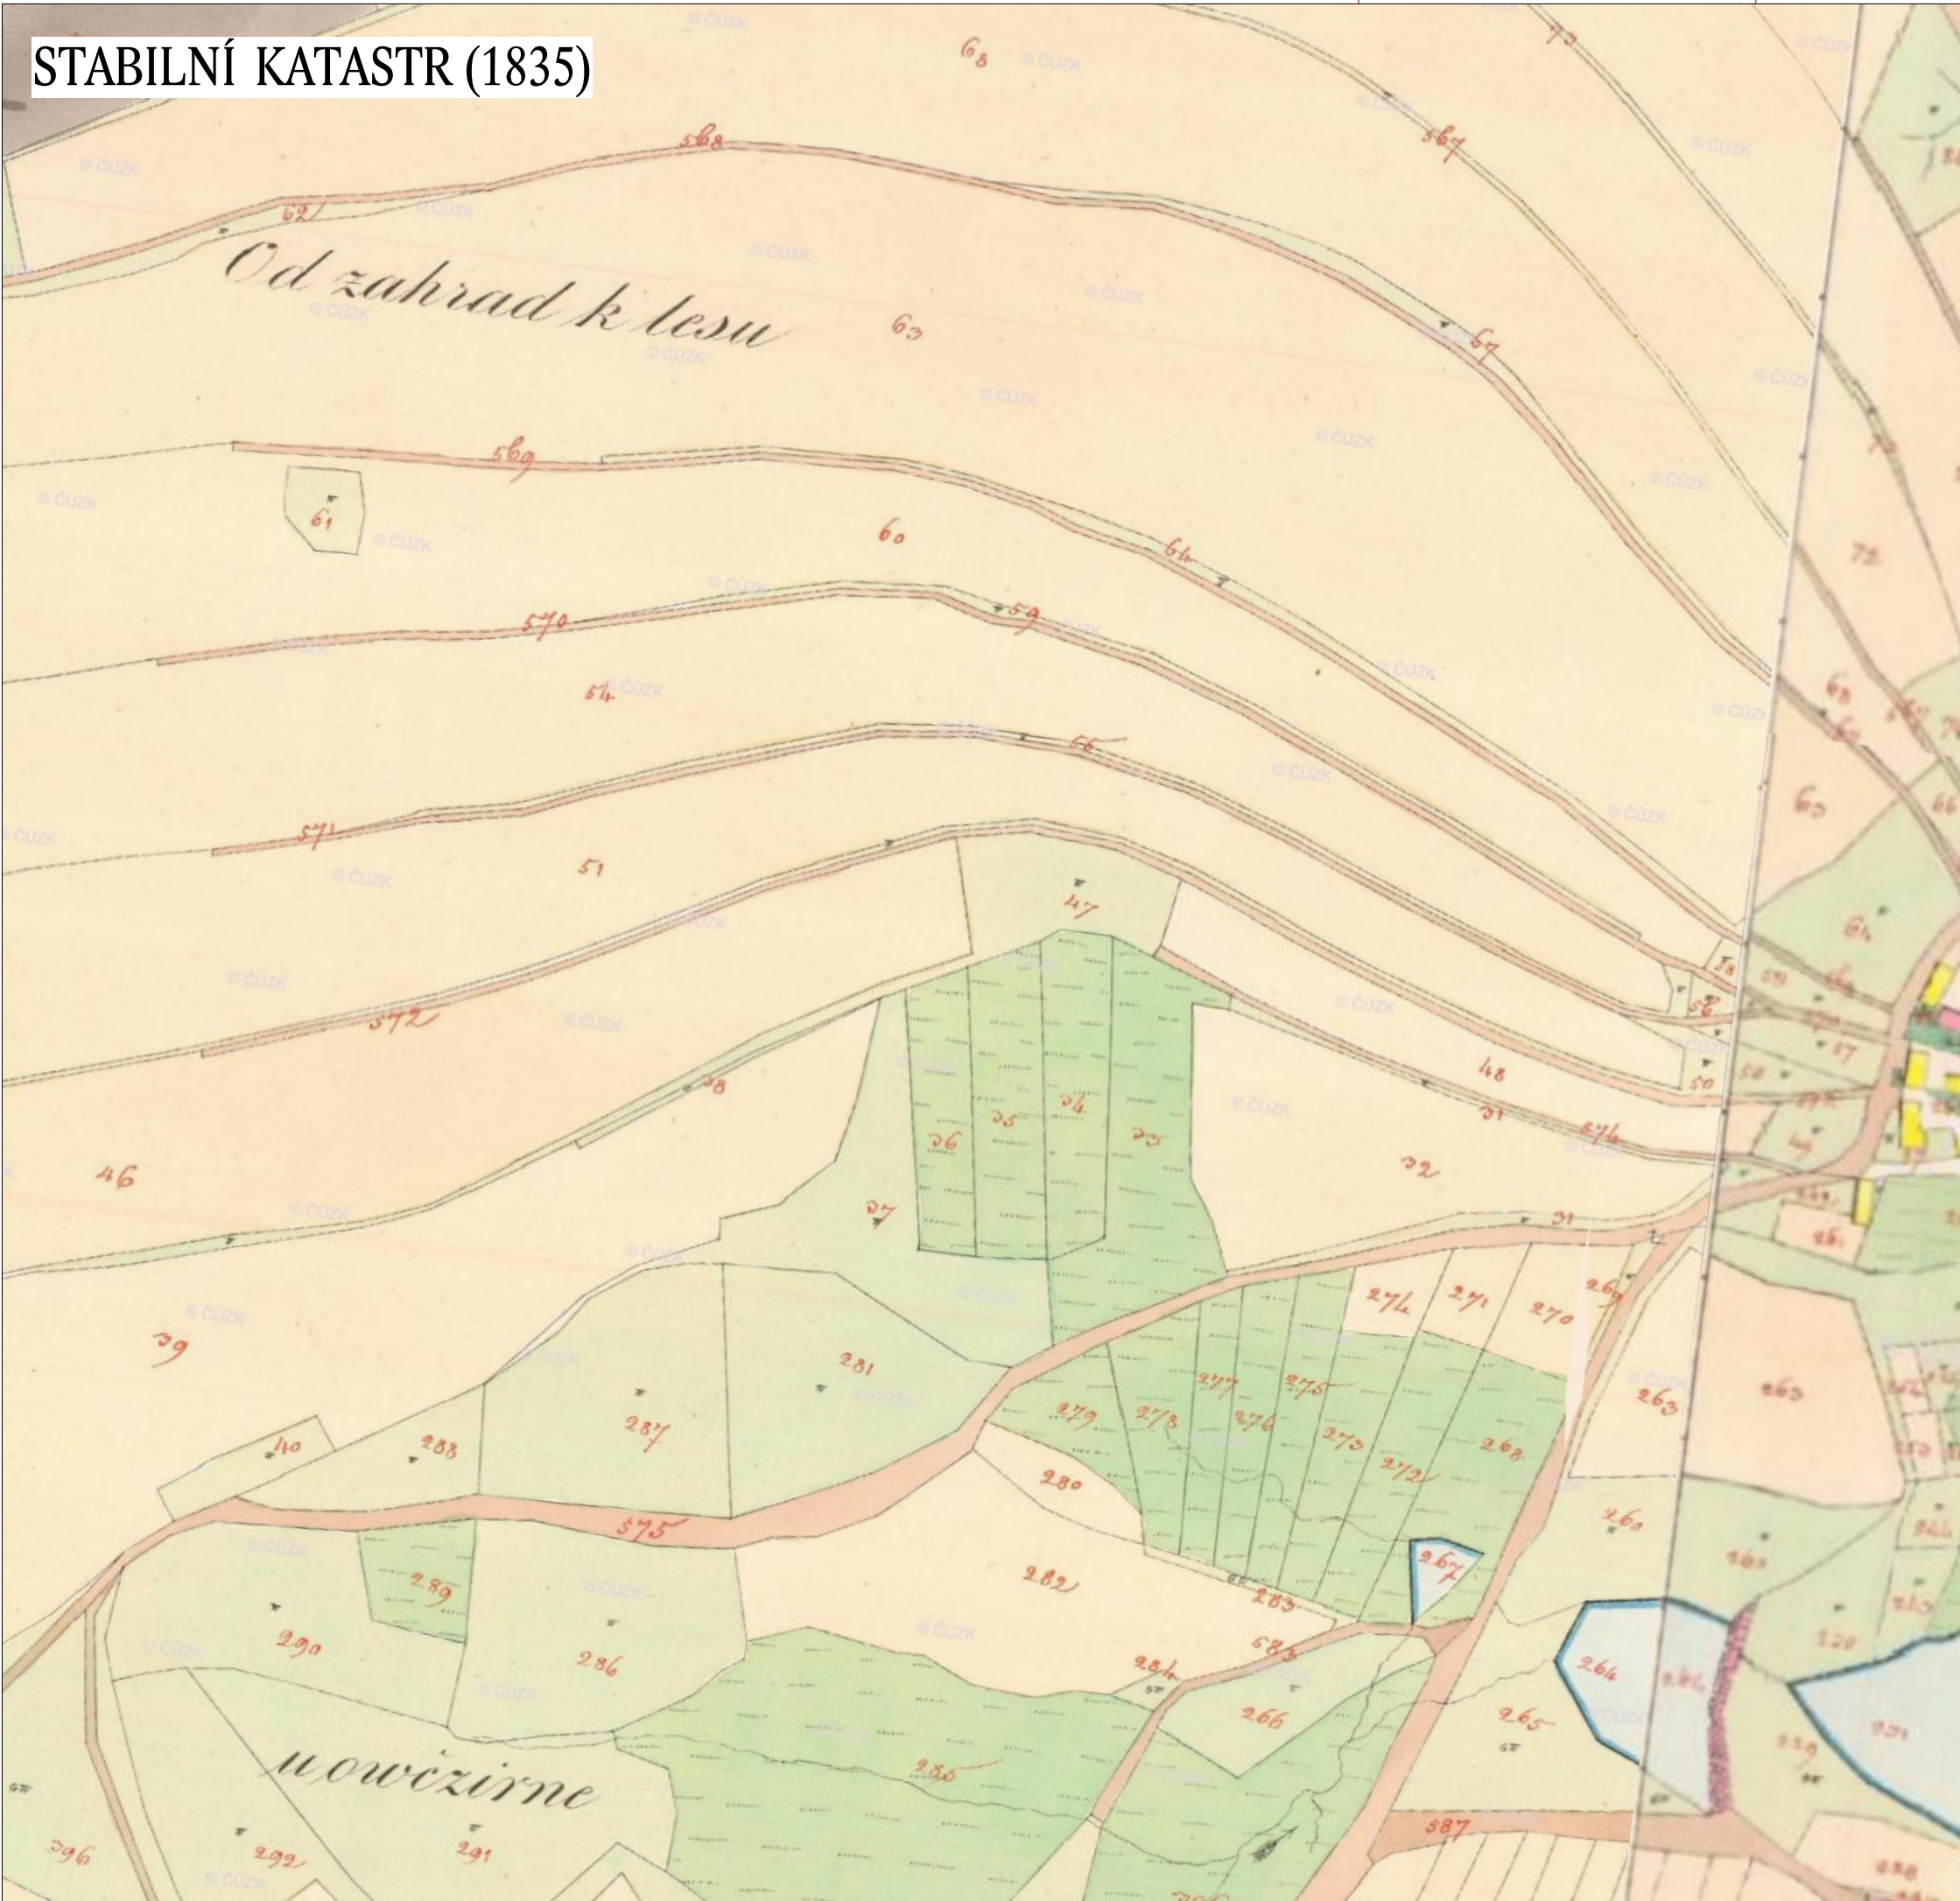

AKTUÁLNÍ ORTOFOTO

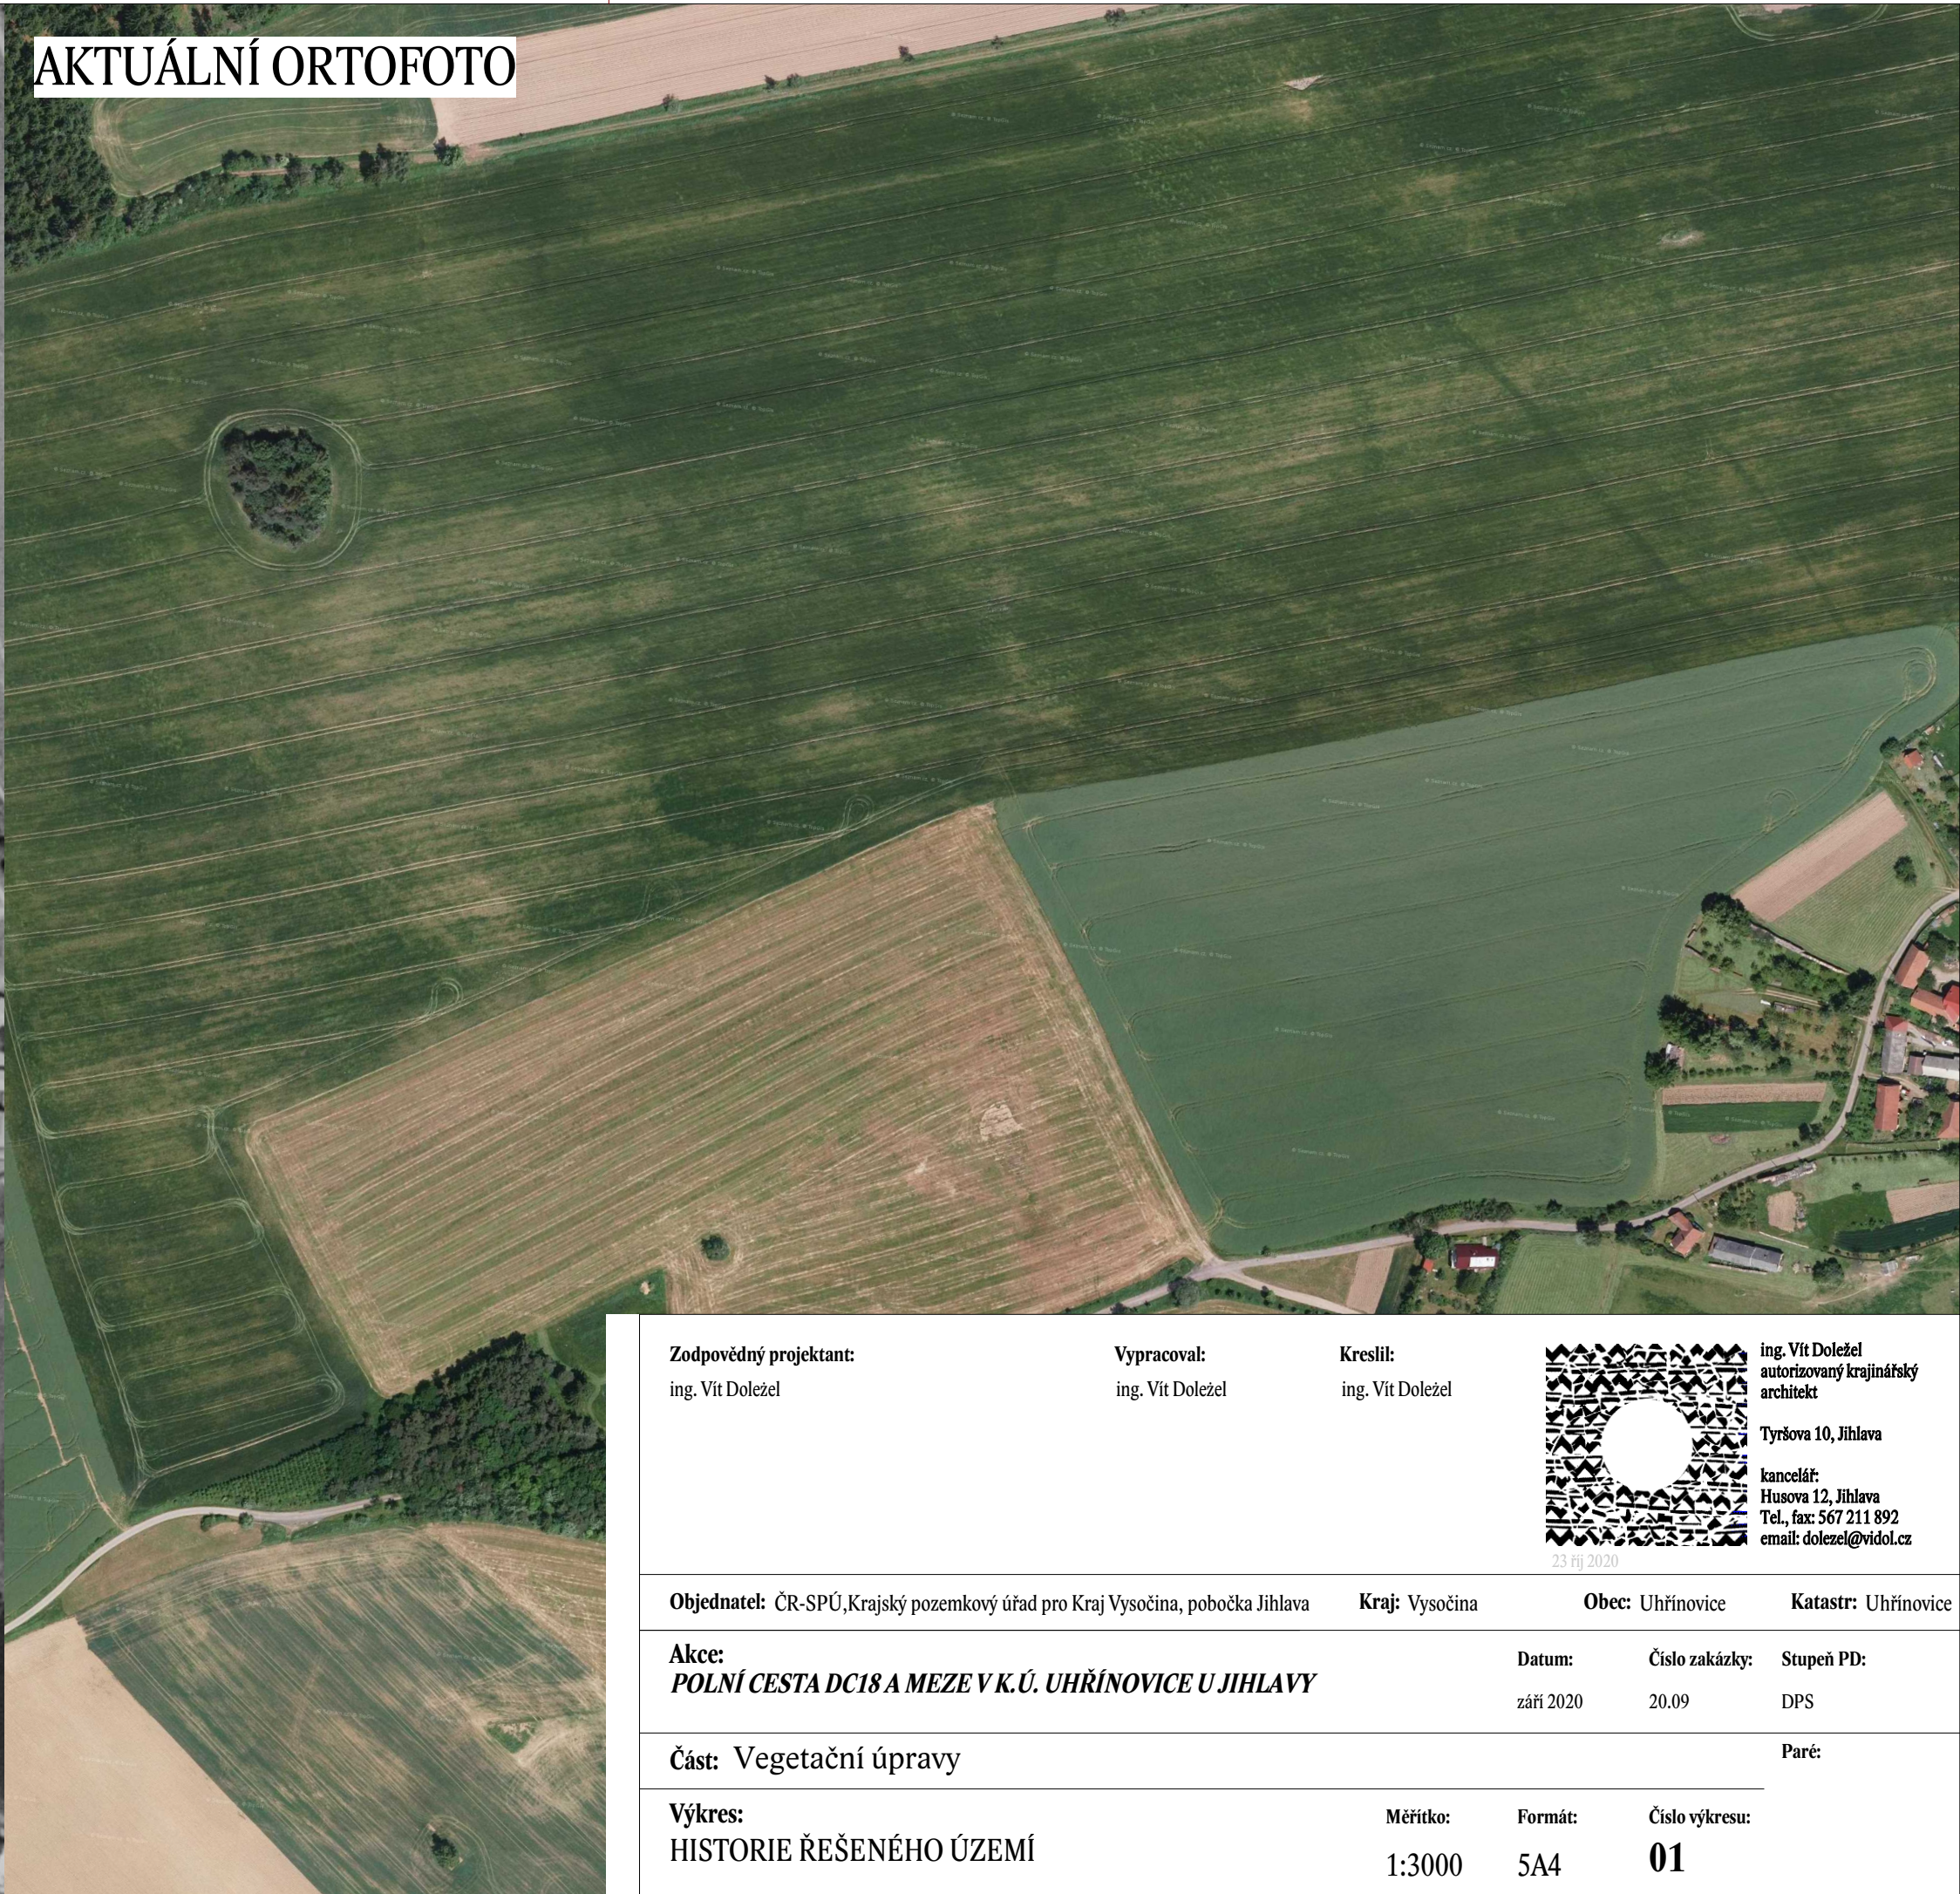

Zodpovědný projektant: ing. Vít Doležel		Vypracoval: ing. Vít Doležel		Kreslil: ing. Vít Doležel		 <div>ing. Vít Doležel autORIZOVANÝ krajINÁřský architekt Tyršova 10, Jihlava kancelář: Husova 12, Jihlava Tel., fax: 567 211 892 email: dolezel@vidol.cz</div>
Objednatel: ČR-SPÚ, Krajský pozemkový úřad pro Kraj Vysočina, pobočka Jihlava		Kraj: Vysočina		Obec: Uhřetovice		
Akce: POLNÍ CESTA DC18 A MEZE V K.Ú. UHŘETOVIC U JIHLAVY		Datum: září 2020		Číslo zakázky: 20.09		Stupeň PD: DPS
Část: Vegetační úpravy						Paré:
Výkres: HISTORIE ŘEŠENÉHO ÚZEMÍ		Měřítko: 1:3000		Formát: 5A4		Číslo výkresu: 01