




PŘÍČNÉ ŘEZY - SVODNÝ PŘÍKOP SP1

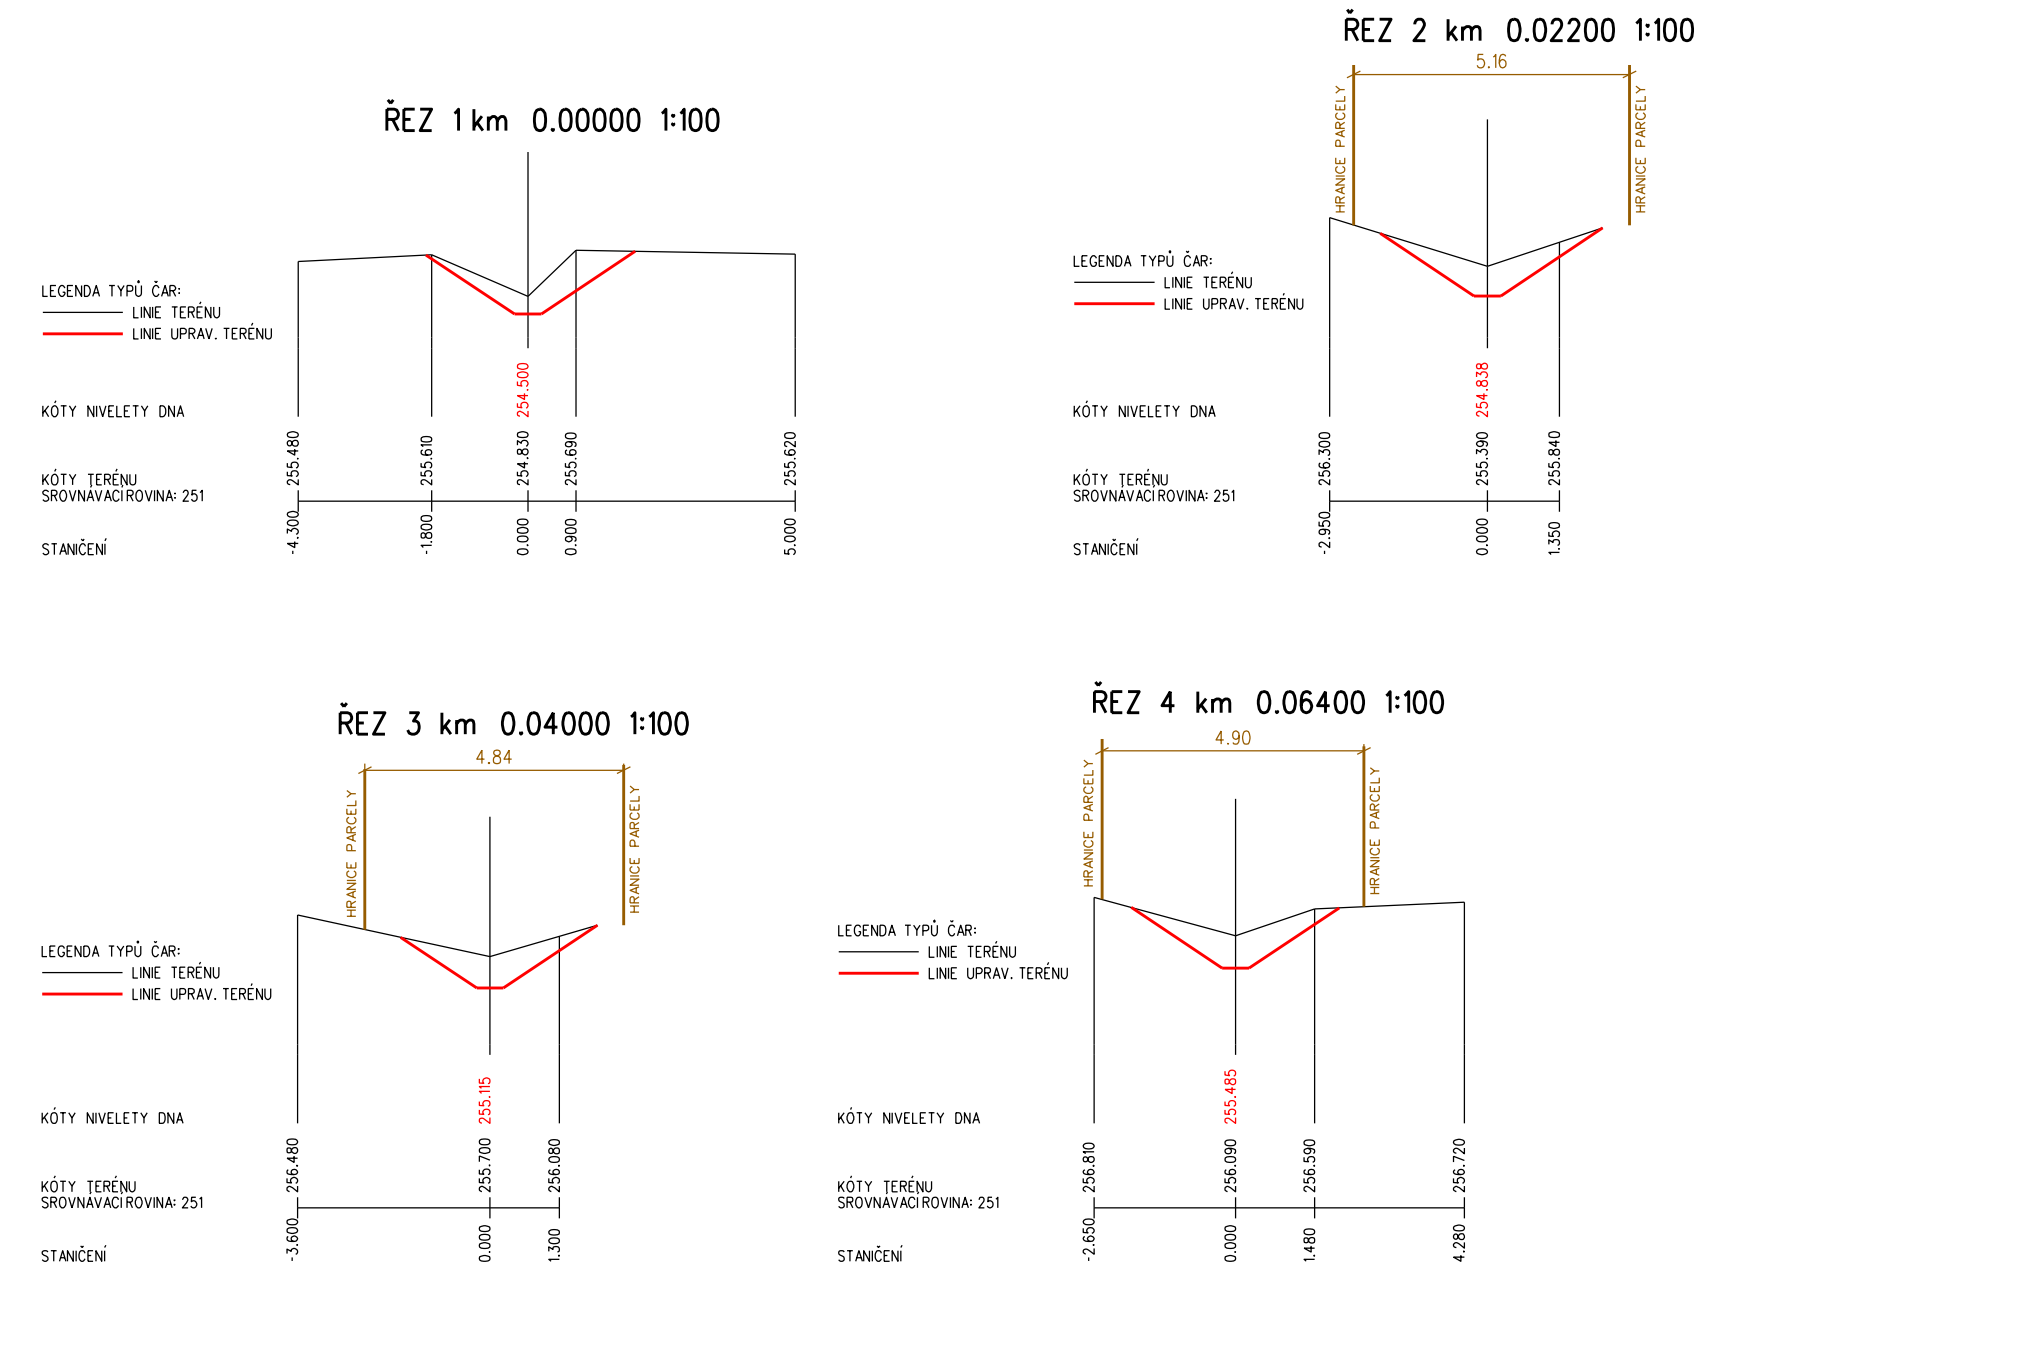


PŘÍČNÉ ŘEZY - SVODNÝ PŘÍKOP SP1

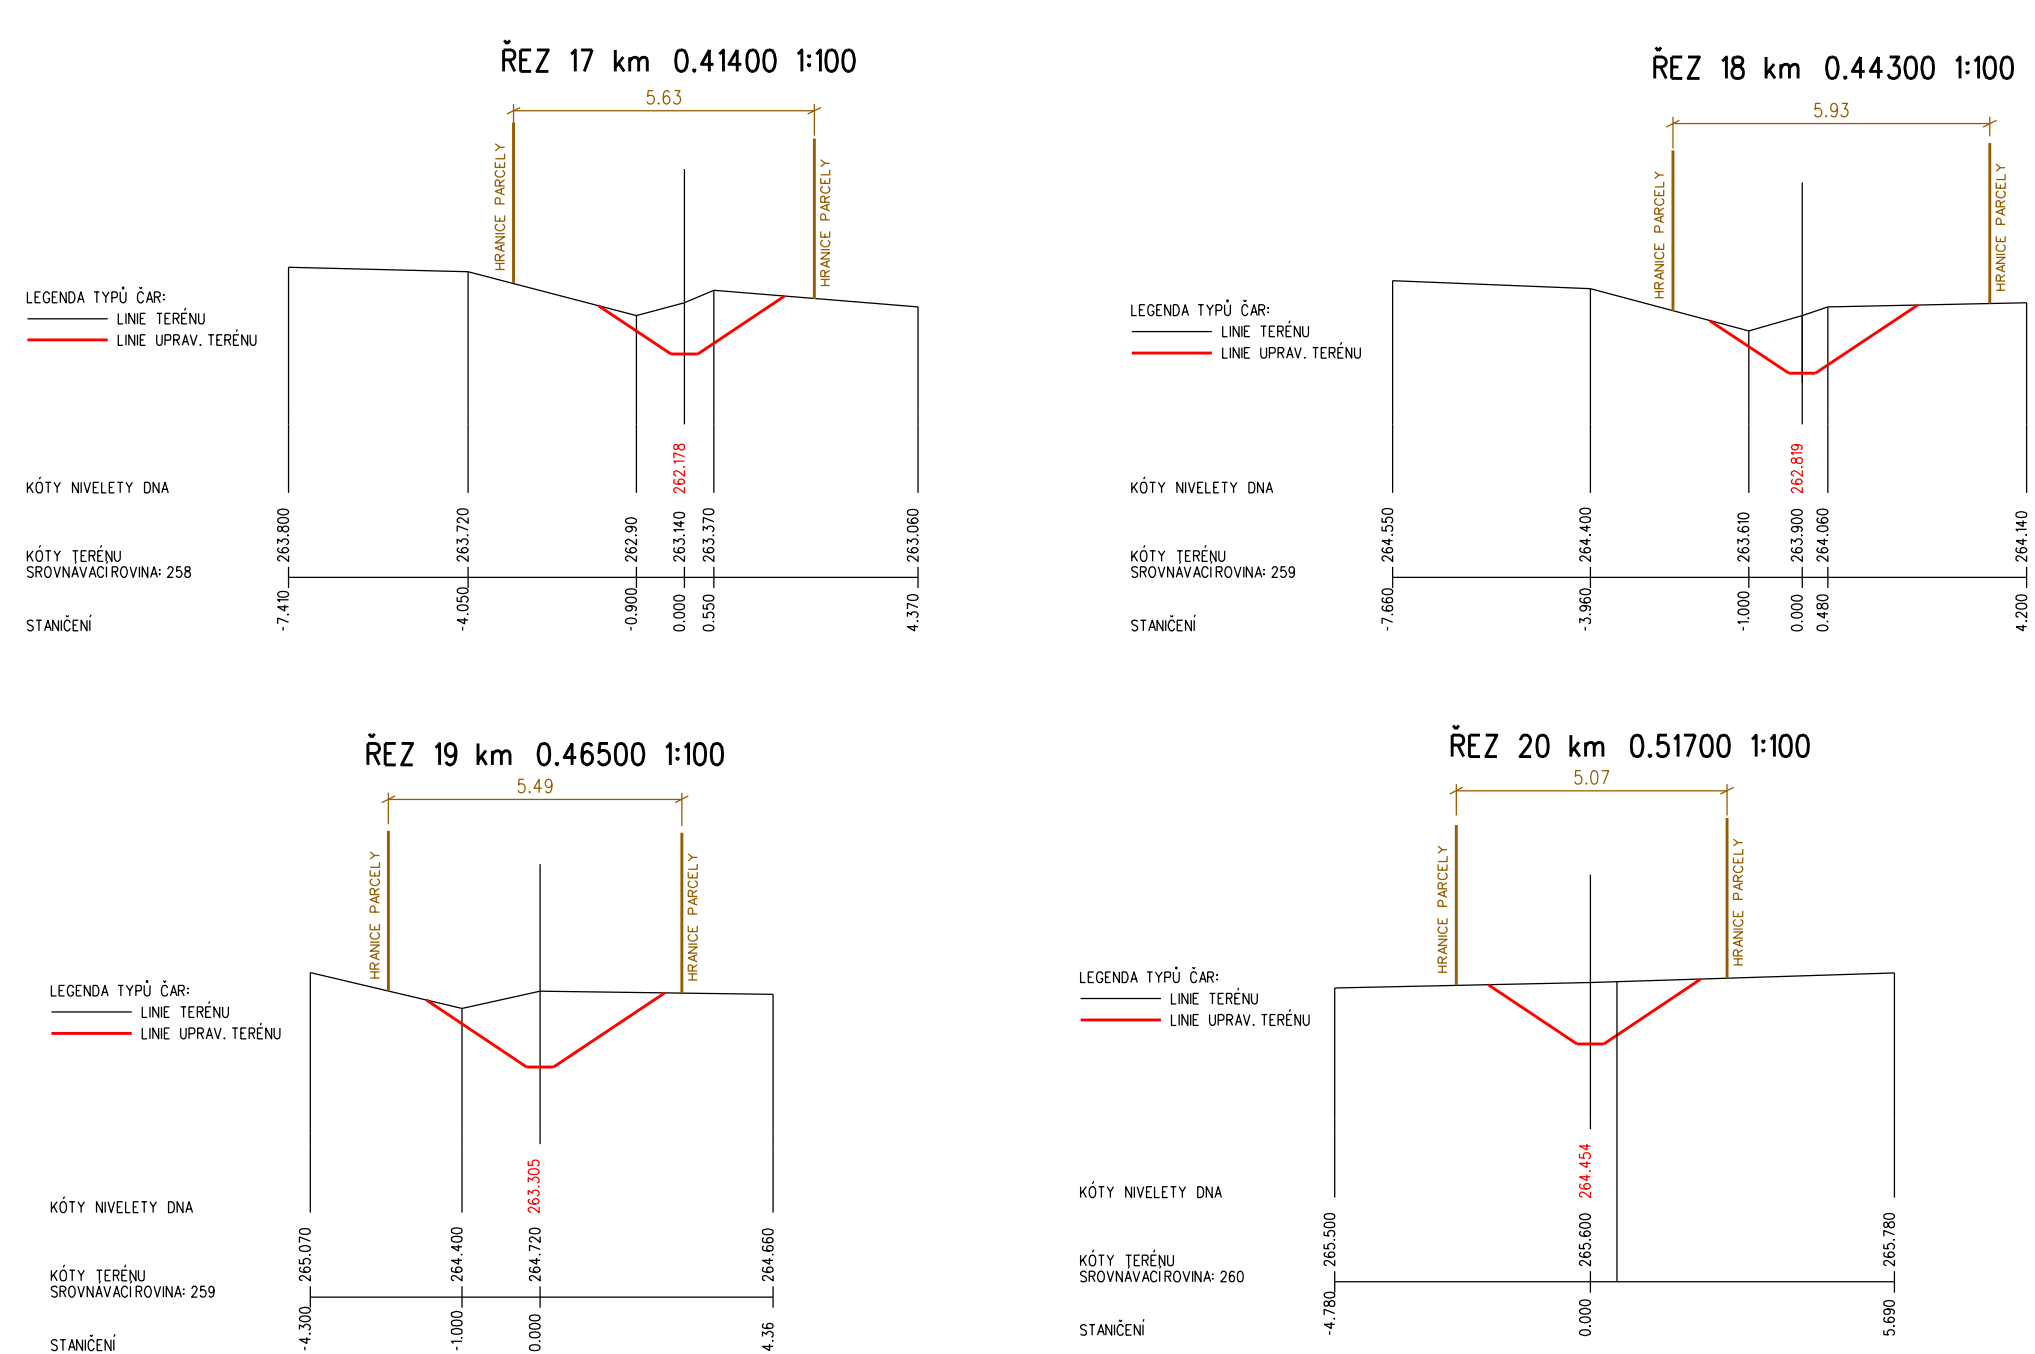


PŘÍČNÉ ŘEZY - SVODNÝ PŘÍKOP SP1

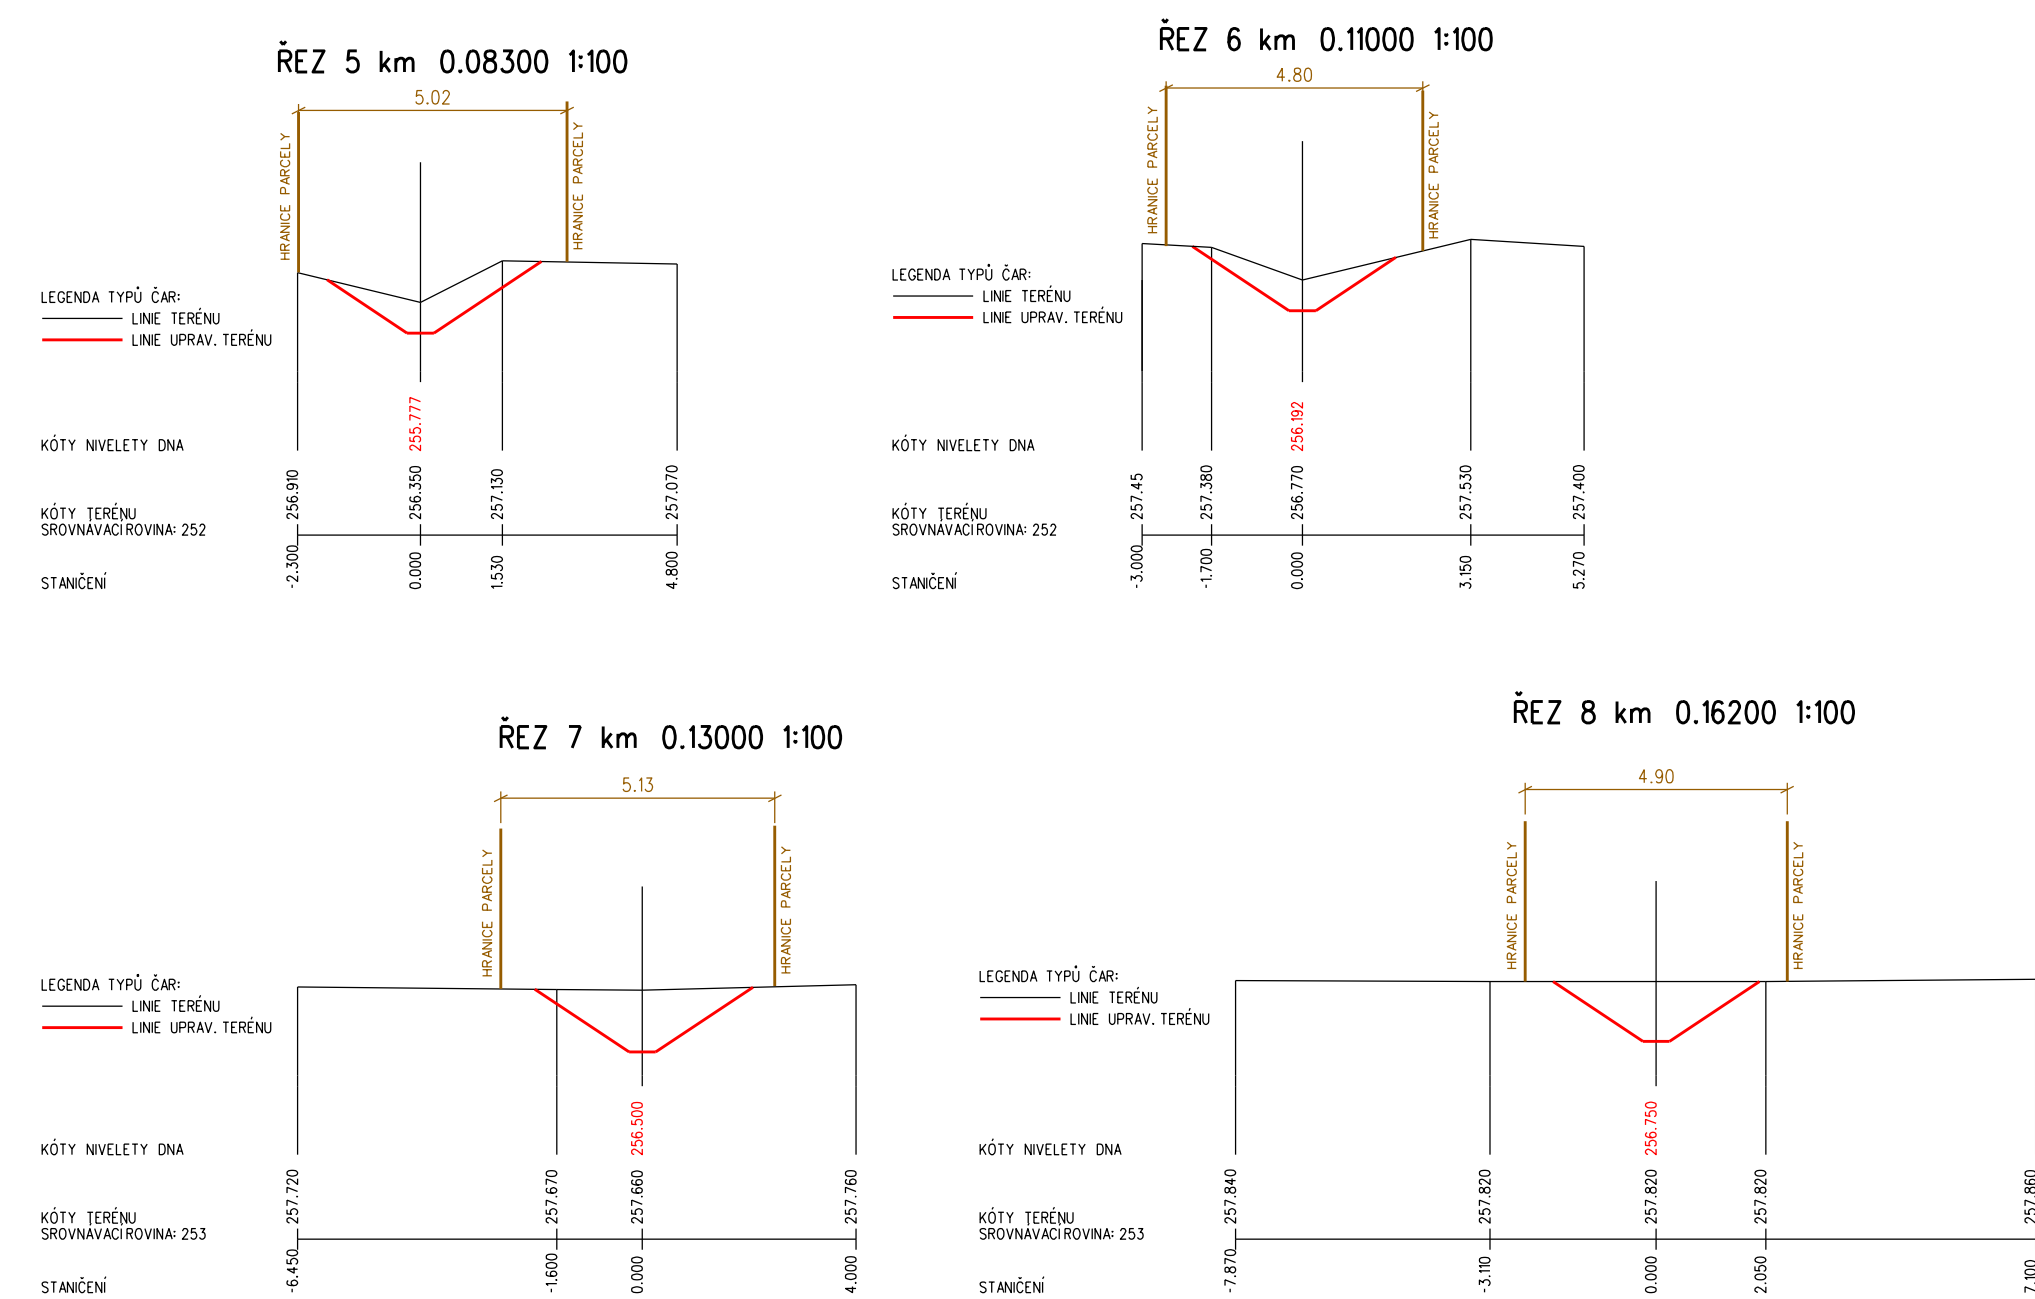


PŘÍČNÉ ŘEZY - SVODNÝ PŘÍKOP SP1

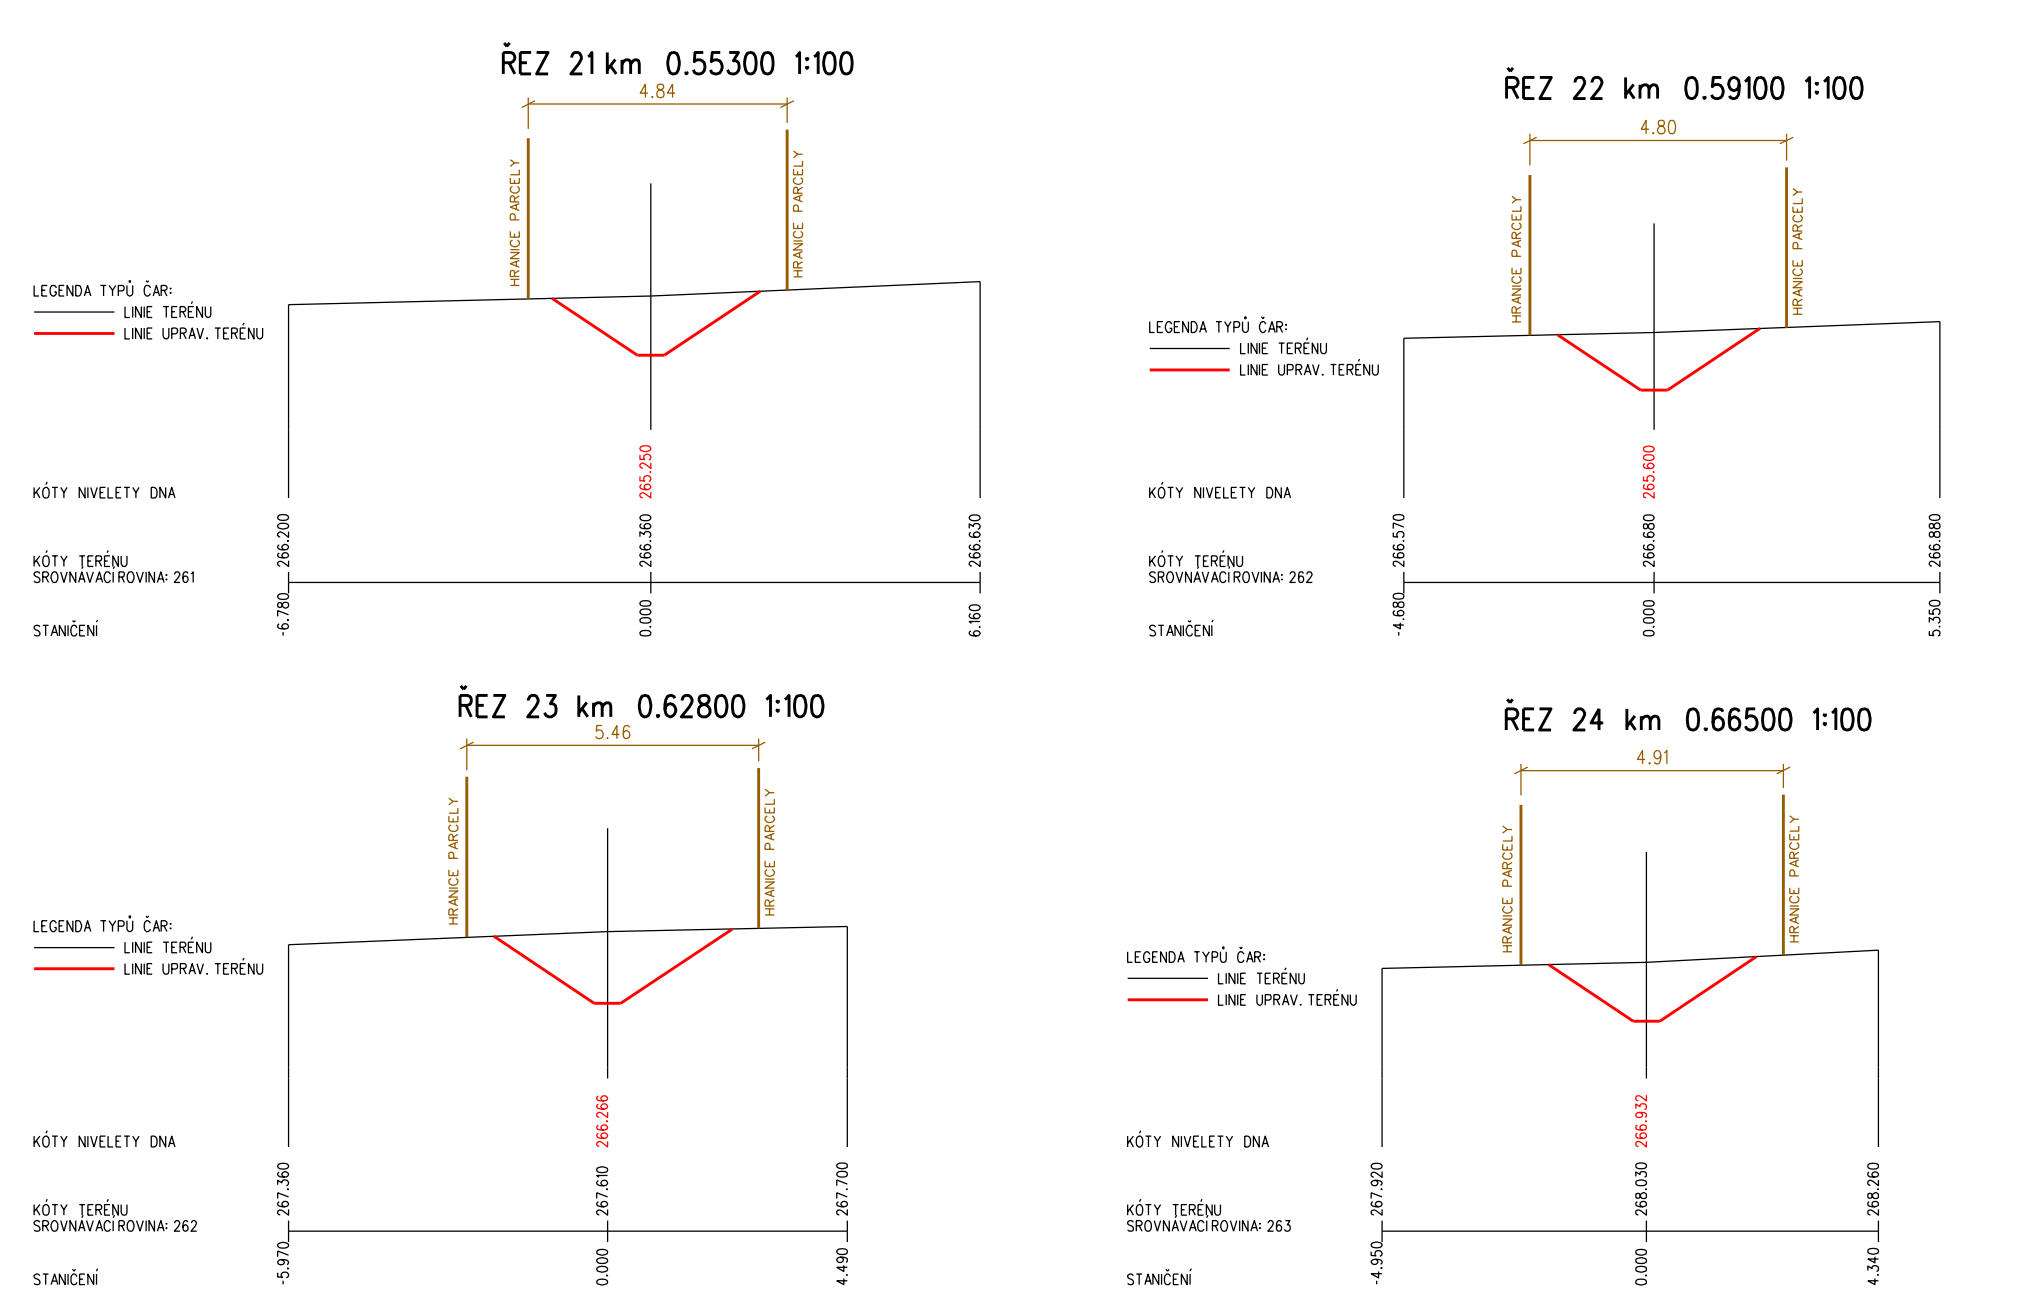

PŘÍČNÉ ŘEZY - SVODNÝ PŘÍKOP SP1

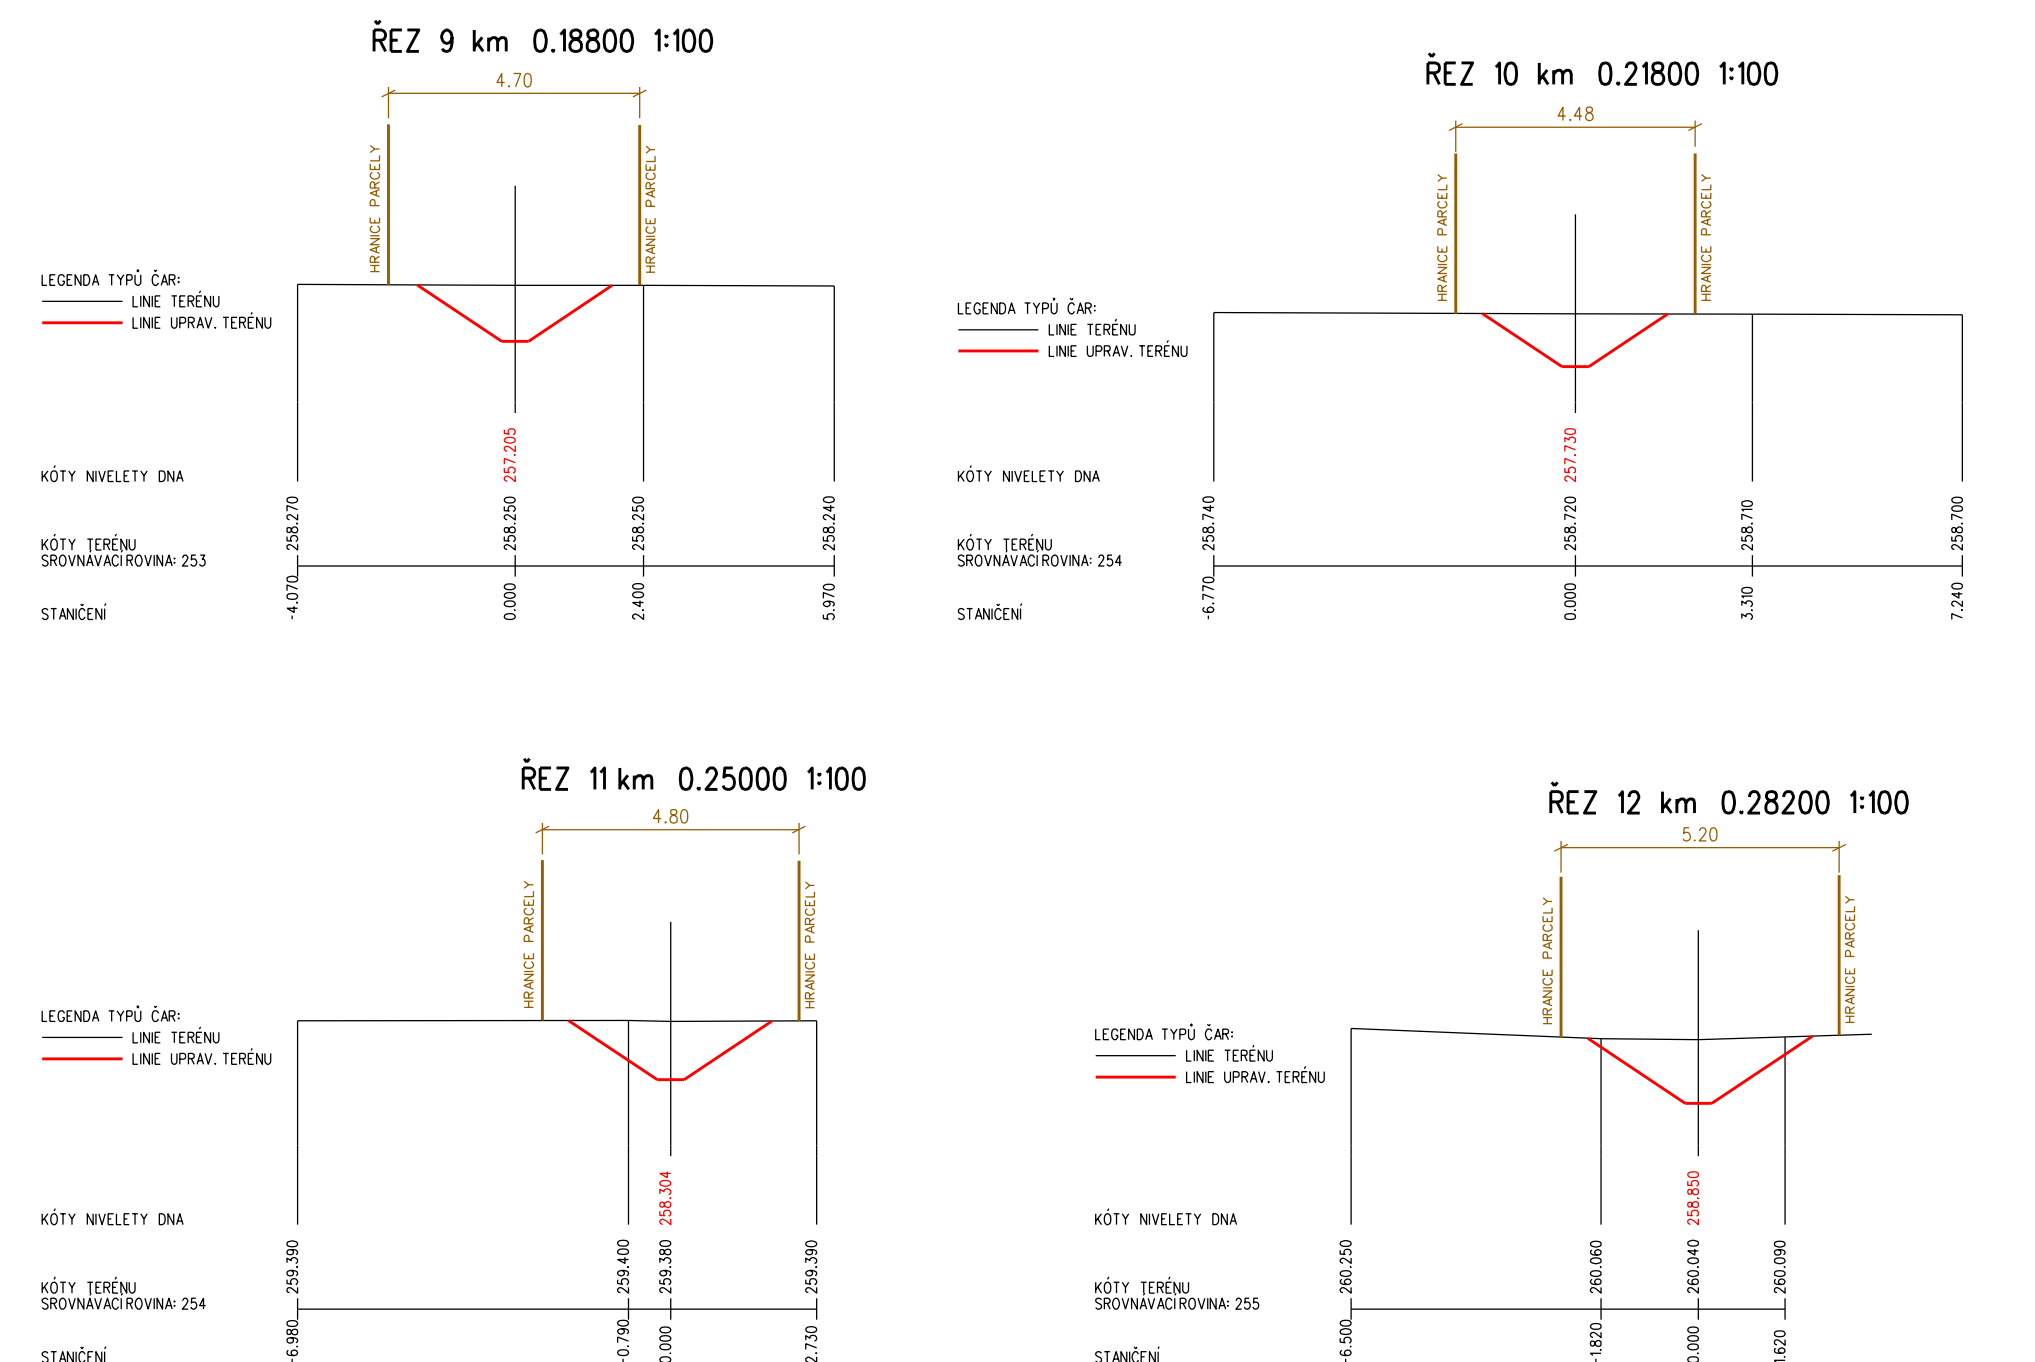

PŘÍČNÉ ŘEZY - SVODNÝ PŘÍKOP SP1

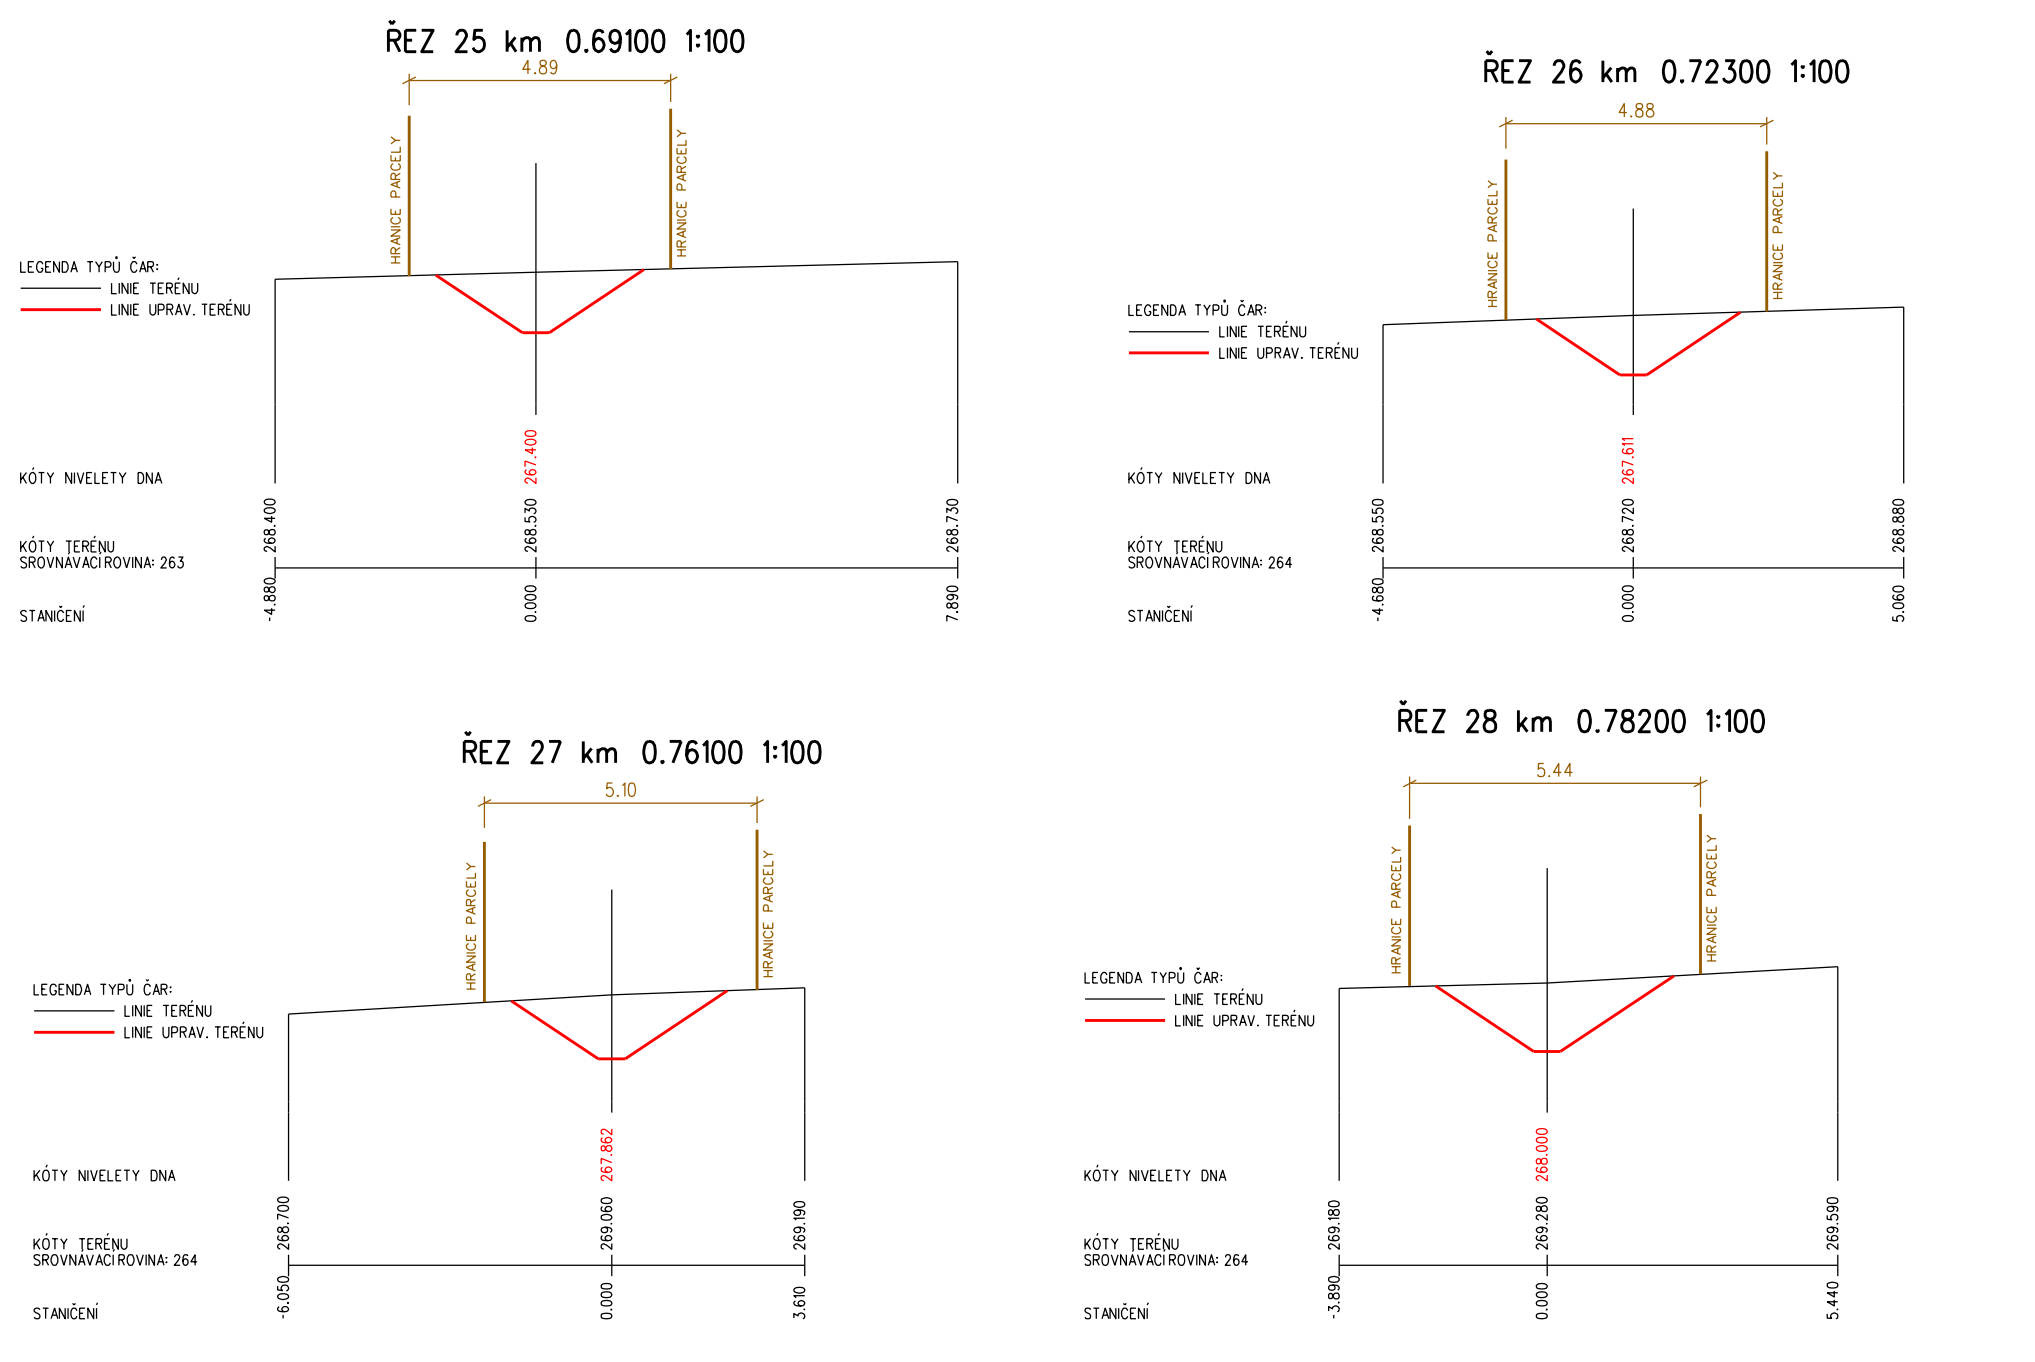

PŘÍČNÉ ŘEZY - SVODNÝ PŘÍKOP SP1

