

POVRCH
KATASTROSTATNIPLOCH
RZY

PODÉLNÝ PROFIL VC7
M - 1000/100

$$\begin{aligned} R &= 300.00 \\ t &= 3.00 \\ y &= 0.01 \end{aligned}$$

SKLONOVÉ POMĚRY


LEGENDA TYPŮ. ČAR

TEREN

NIVELETA

KONSTRUKCE KOMUNIKACE

DRENAZ

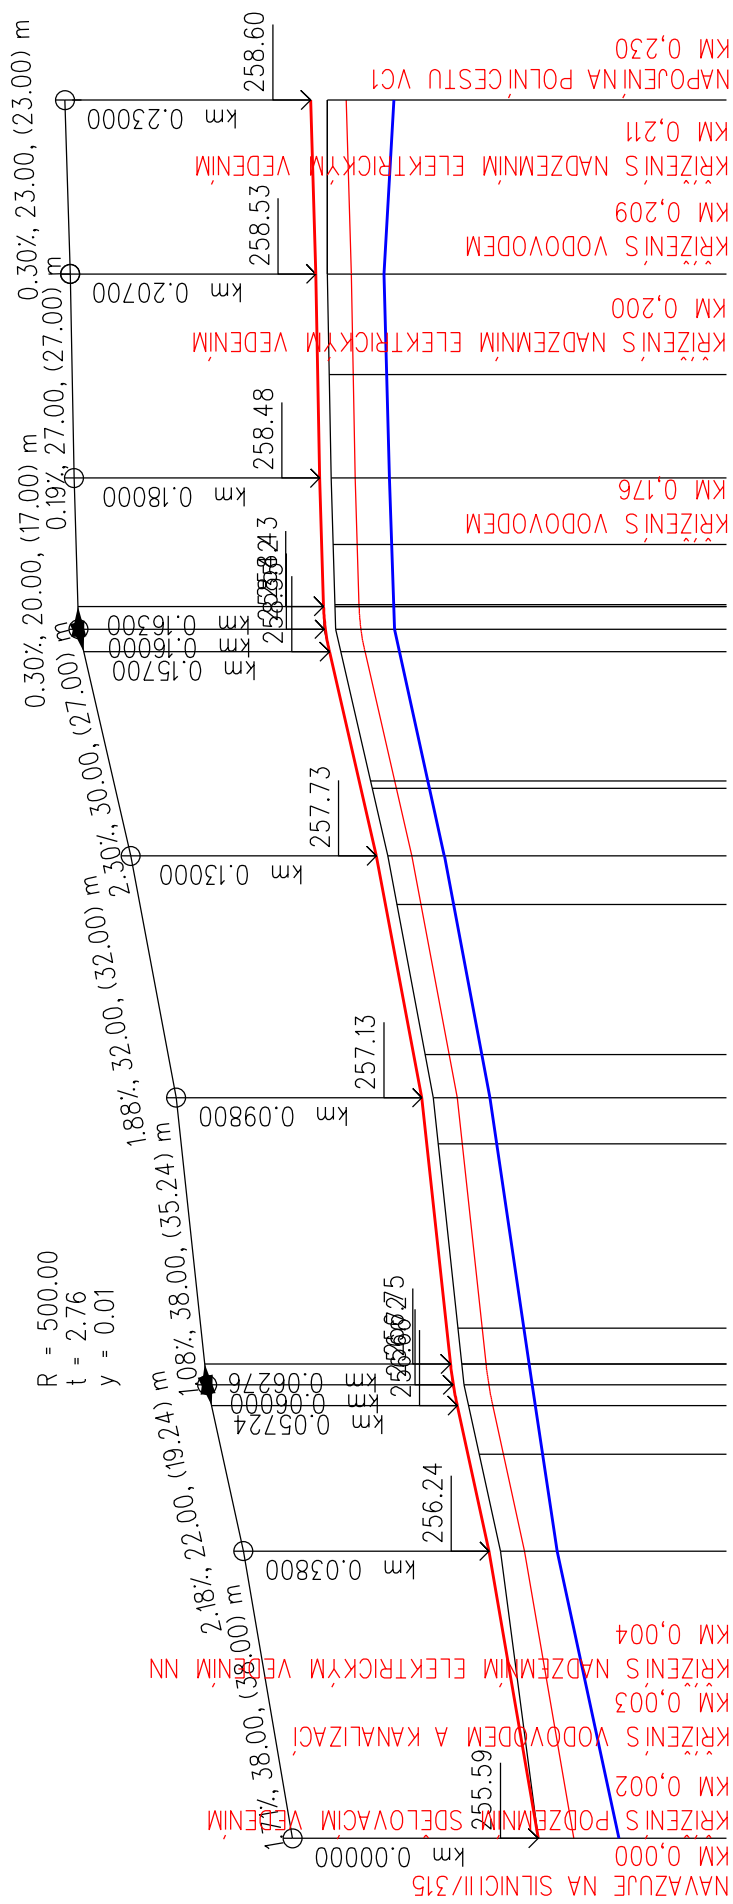

KÓTY DRENÁŽE

ZMĚNY PŘÍČNÉHO SKLONU

KÓTY VRCHOL. POLYGONU

KÓTY NIVELETY

KÓTY TERÉNU
SROVNÁVACÍ ROVINA: 245

STANIČENI'

VZDALENOST PRÍČNYCH REZŮ
KONSTRUKCE KOMUNIKACE

SMĚROVÉ POMĚRY

