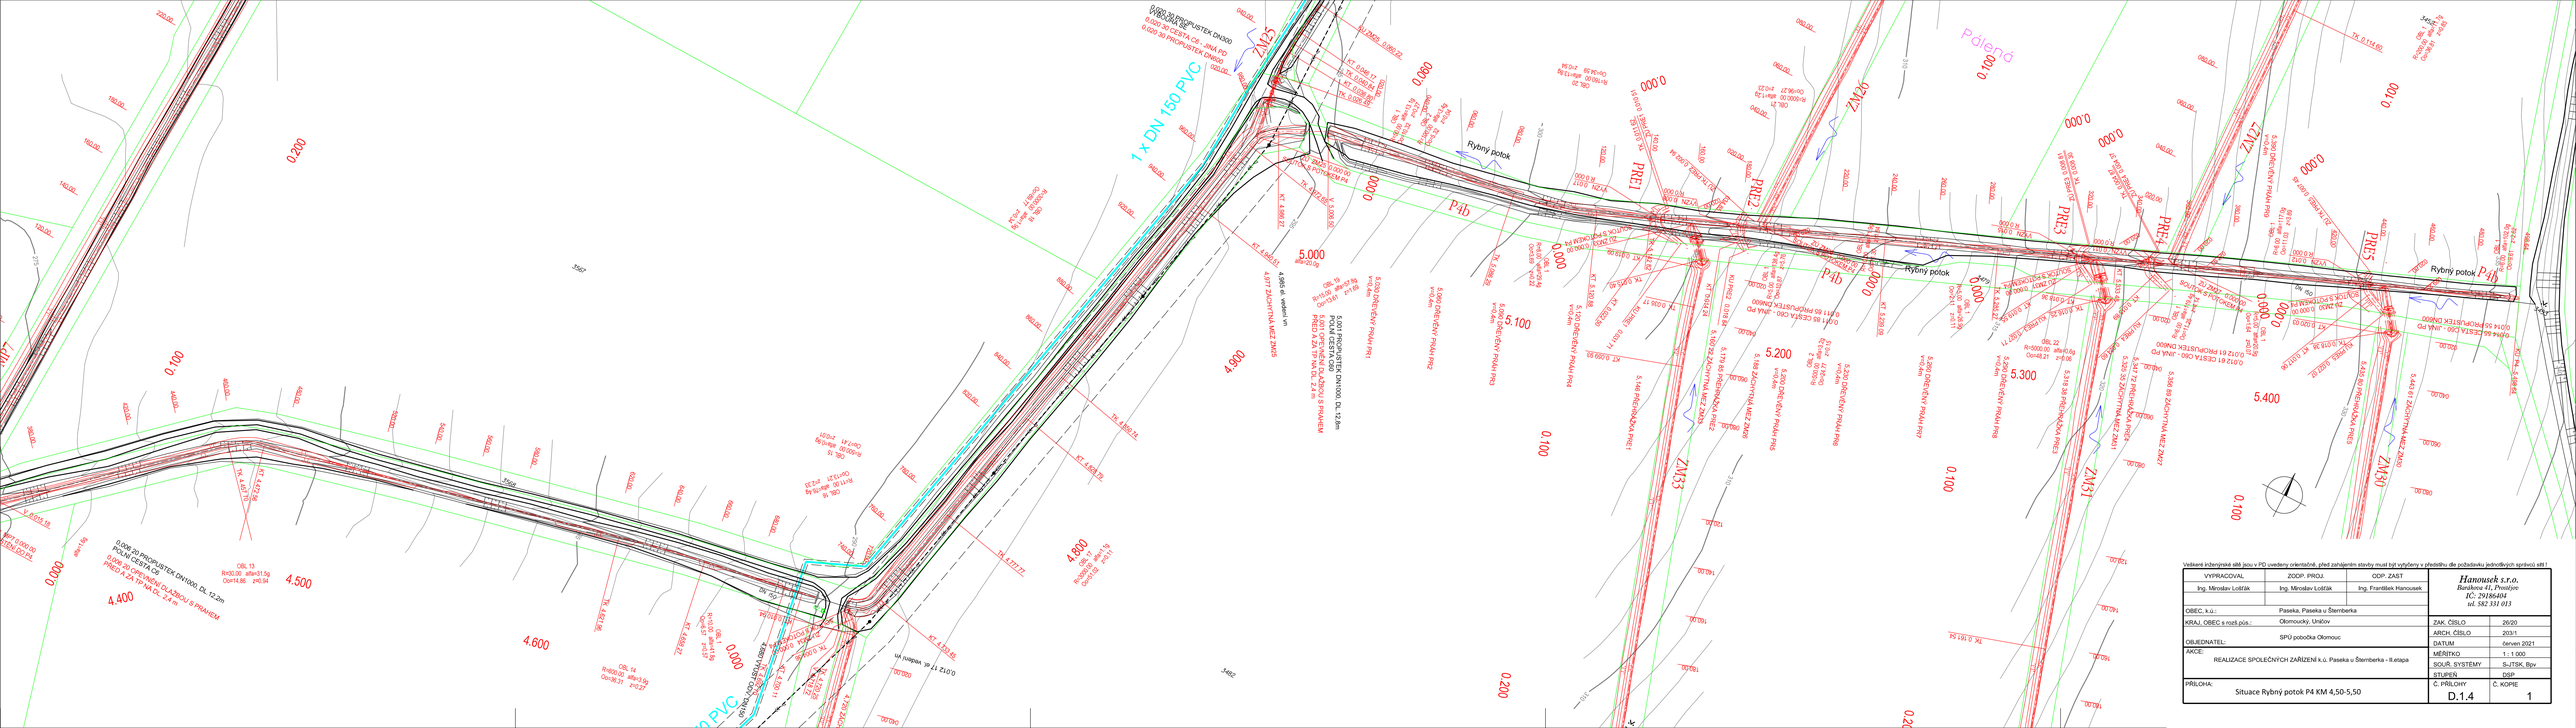

Veškeré inženýrské sítě jsou v PD uvedeny orientačně, před zahájením stavby musí být vyřčeny v předstihu dle požadavku jednotlivých správců sítí !

VYPRACOVAL	ZODP. PROJ.	ODP. ZAST	*Hanousek s.r.o.* *Bavilova 81, Prostějov* *IČ: 29186404* *tel. 582 331 013*	
Ing. Miroslav Loštják	Ing. Miroslav Loštják	Ing. František Hanousek		
OBEC, k.ú.:	Paseka, Paseka u Šternberka		ZAK. ČÍSLO	20/20
KRAJ, OBEC s rozš.pús.:	Olomoucký, Uničov		ARCH. ČÍSLO	203/1
OBJEDNATEL:	SPÚ pobočka Olomouc		DATUM	červen 2021
AKCE:	REALIZACE SPOLEČNÝCH ZAŘÍZENÍ k.ú. Paseka u Šternberka - II.etapa		MĚŘÍTKO	1 : 1 000
			SOUŘ. SYSTÉMY	S-JTSK, Bpv
			STUPEŇ	DSP
PŘÍLOHA:	Situace Rybný potok P4 KM 4,50-5,50		Č. PŘÍLOHY	Č. KOPIE
			D.1.4	1