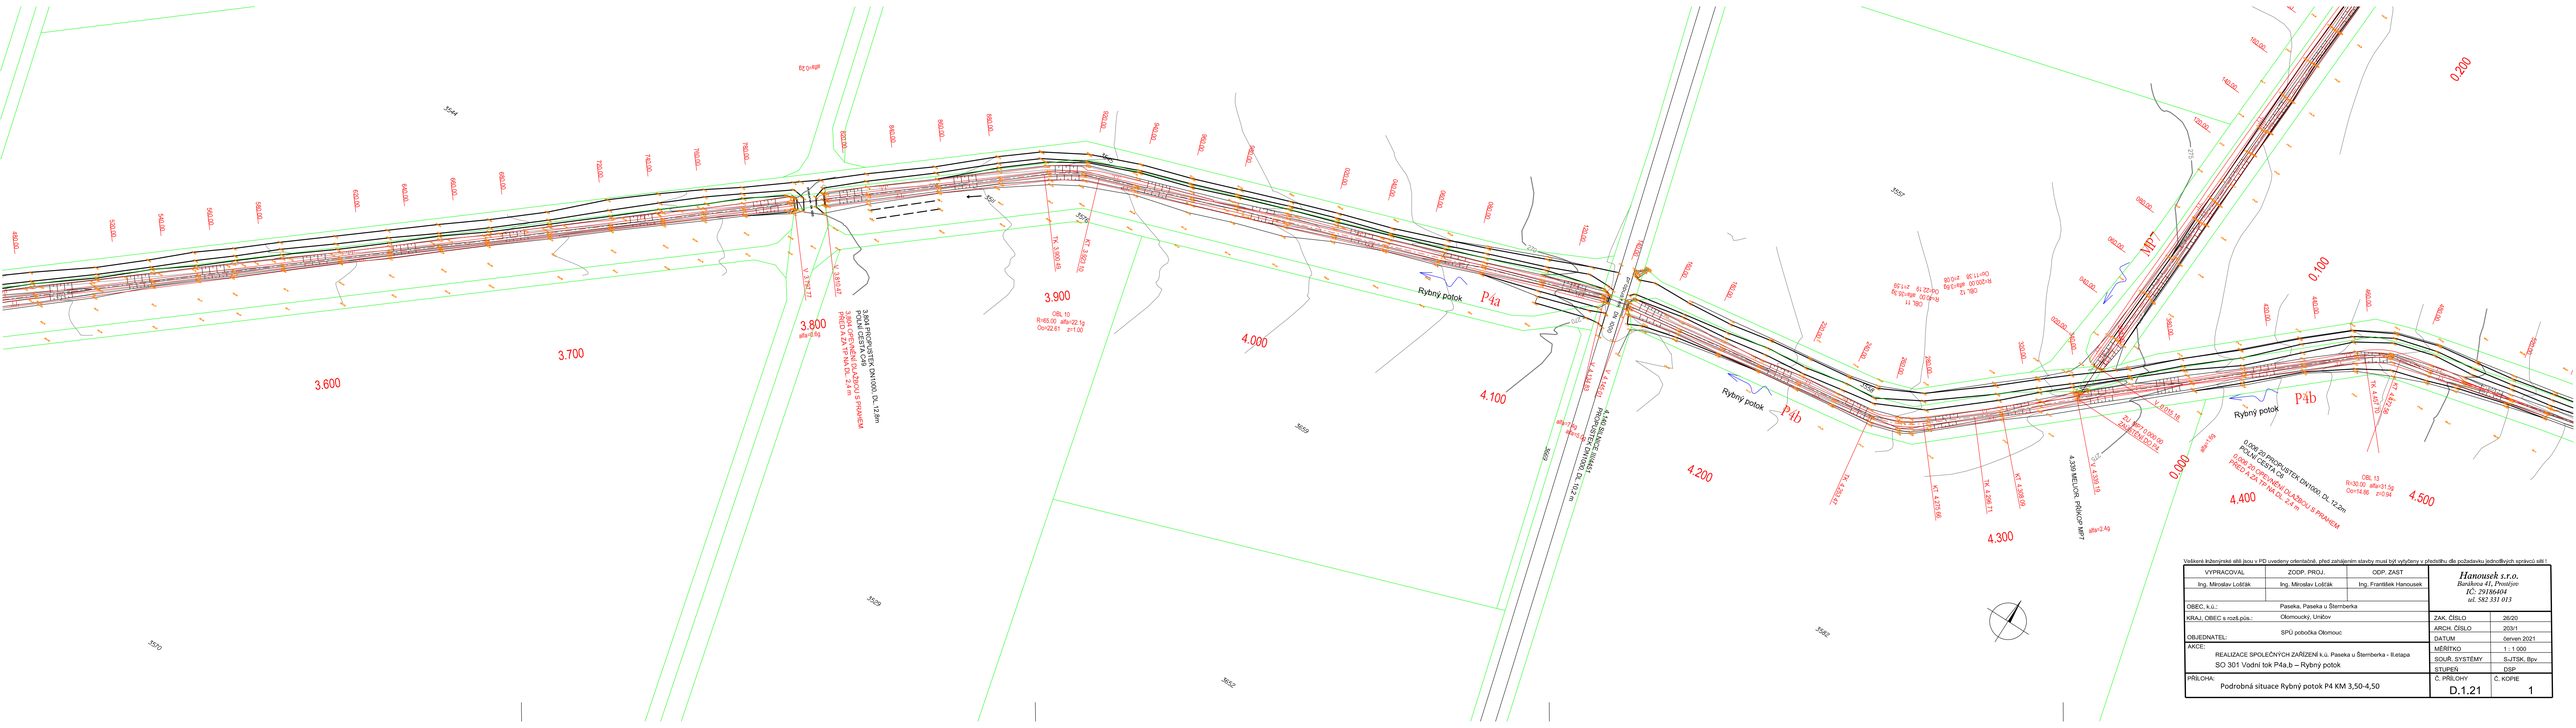

Veškeré inženýrské sítě jsou v PD uvedeny orientačně, před zahájením stavby musí být vytýčeny v předstihu dle požadavku jednotlivých správců sítí !

VYPRACOVAL:	ZODP. PROJ.	ODP. ZÁST.	**Hanousek s.r.o.** *Banětova 41, Prostějov* *IČ: 29186404* *tel. 582 331 013*
Ing. Miroslav Loštrák	Ing. Miroslav Loštrák	Ing. František Hanousek	
OBEC, k.ú.:	Paseka, Paseka u Štemberka		
KRAJ, OBEC s rozš.pús.:	Olomoucký, Uničov	ZAK. ČÍSLO	26/20
OBJEDNATEL:	SPÚ pobočka Olomouc	ARCH. ČÍSLO	20/21
		DATUM	červen 2021
AKCE:	REALIZACE SPOLEČNÝCH ZAŘÍZENÍ k.ú. Paseka u Štemberka - II.etapa	MĚŘÍTKO	1 : 1 000
	SO 301 Vodní tok P4a,b – Rybný potok	SOUŘ. SYSTÉMY	S-JTSK, Bpv
		STUPEŇ	DSP
PŘÍLOHA:	Podrobná situace Rybný potok P4 KM 3,50-4,50	Č. PŘÍLOHY	Č. KOPIE
		D.1.21	1