ŘEZ A - A

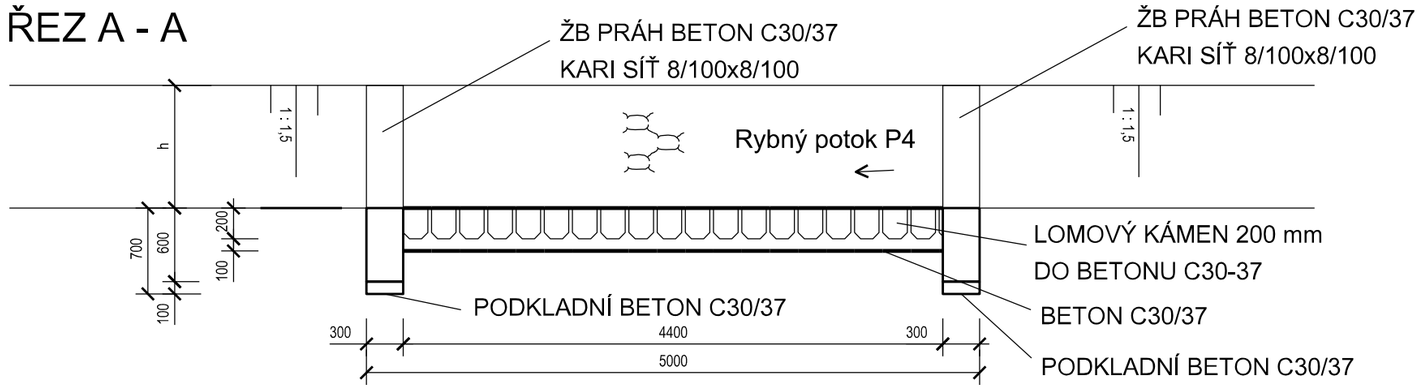

ŘEZ C - C

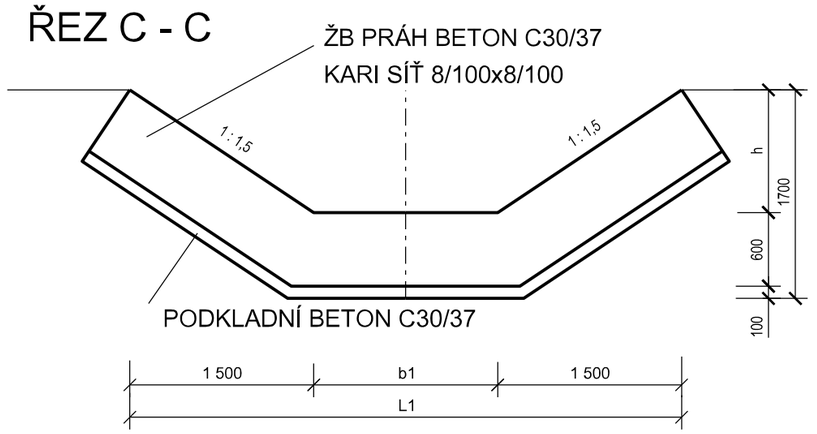

Půdorys

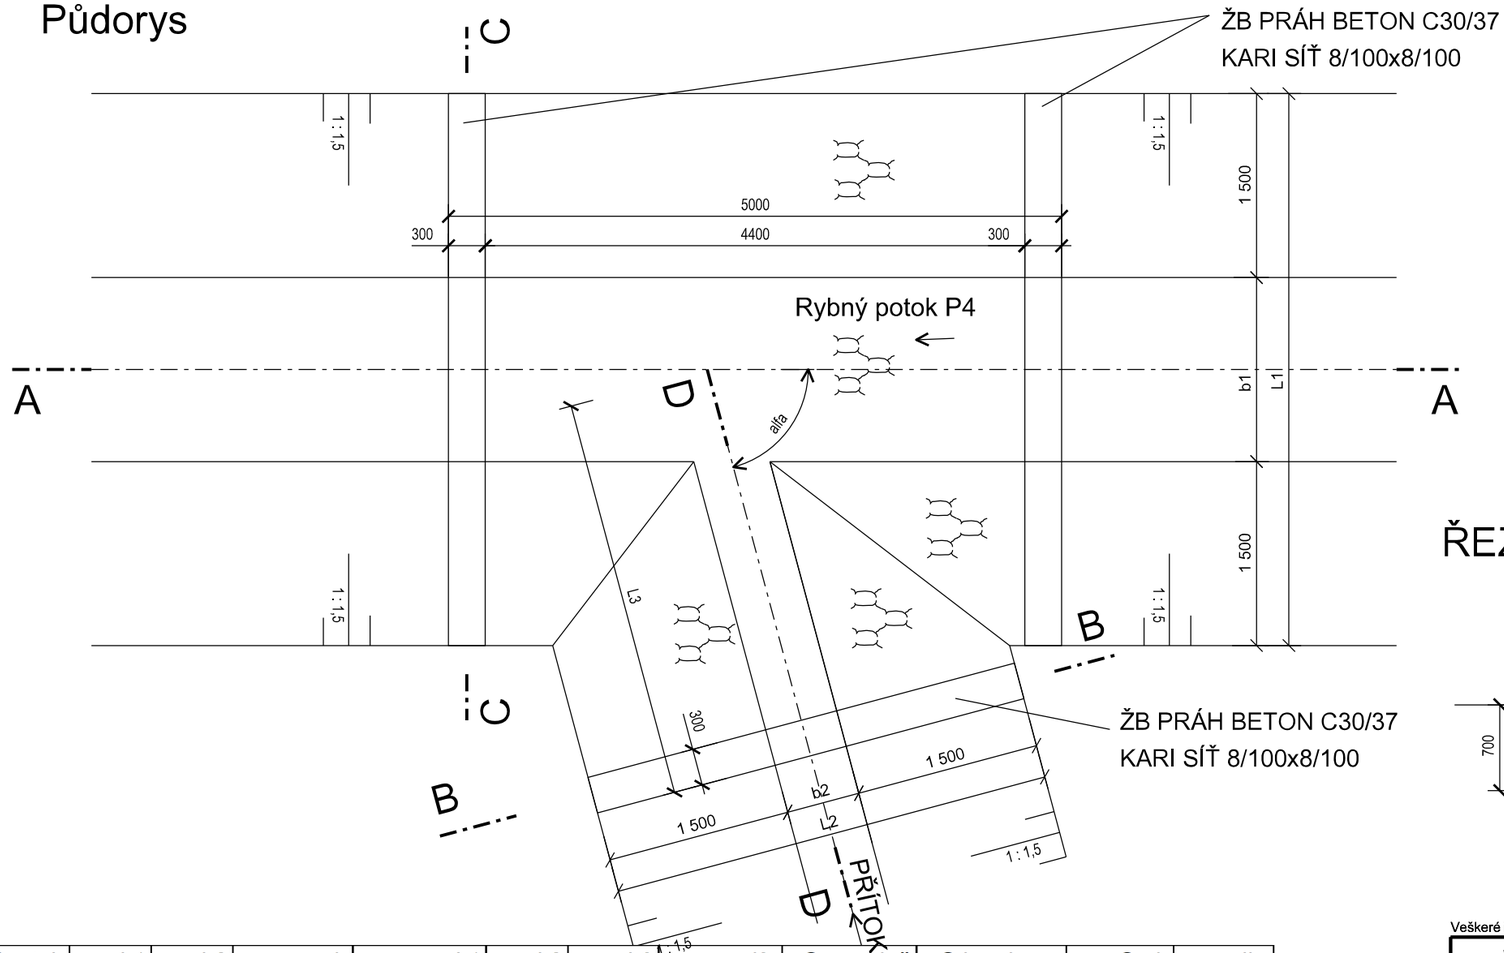

ŘEZ B - B

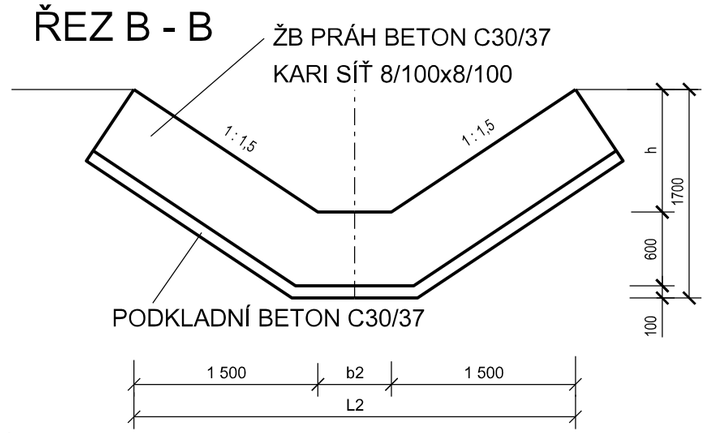

ŘEZ D - D

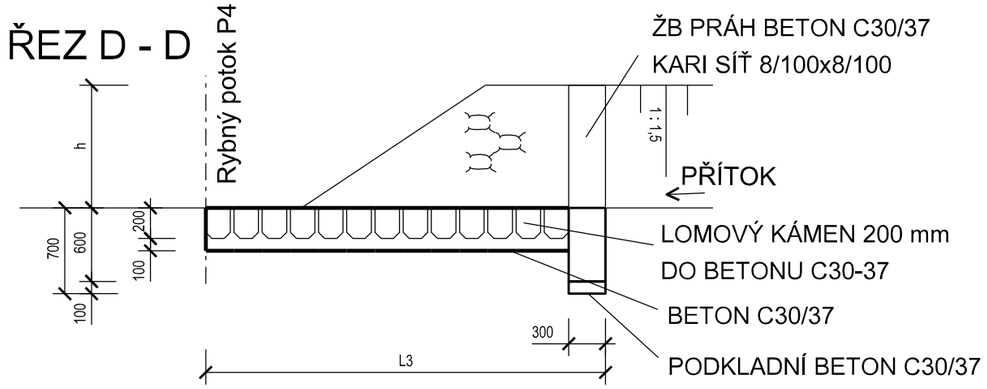

Soutok	b1	b2	h	L1	L2	L3	alfa	S v rovině	S lom.kam.	Sprh	celk.
KM	m	m	m	m	m	m	st.	m2	m2	m2	m2
4,339 MP7	2,1	1,5	1	5,1	4,5	3,9	48	23,48	28,11	4,96	33,07
4,720 ZM34	1,5	0,6	1,3	3,3	3,6	3,3	52	13,80	26,82	4,98	31,80
4,977 ZM25	1,5	0,6	1,3	3,3	3,6	3,3	38	13,80	26,82	4,98	31,80
5,160 ZM33	1,5	0,6	0,6	3,3	3,6	3,3	75	13,80	19,20	3,02	22,23
5,188 ZM26	1,5	0,6	0,6	3,3	3,6	3,3	68	13,80	19,20	3,02	22,23
5,325 ZM31	1,5	0,6	0,6	3,3	3,6	3,3	71	13,80	19,20	3,02	22,23
5,357 ZM27	0,9	0,6	0,6	2,7	3,6	3,3	70	9,72	15,74	2,66	18,40
5,444 ZM30	0,9	0,6	0,6	2,7	3,6	3,3	75	9,72	15,74	2,66	18,40

Veškeré inženýrské sítě jsou v PD uvedeny orientačně, před zahájením stavby musí být vytyčeny v předstihu dle požadavku jednotlivých správců sítí !

VYPRACOVAL	ZODP. PROJ.	ODP. ZAST	*Hanousek s.r.o.* *Barákova 41, Prostějov* *IČ: 29186404* *tel. 582 331 013*	
Ing. Miroslav Lošťák	Ing. Miroslav Lošťák	Ing. František Hanousek		
OBEC, k.ú.:	Paseka, Paseka u Šternberka		ZAK. ČÍSLO	26/20
KRAJ, OBEC s rozš.půs.:	Olomoucký, Uničov		ARCH. ČÍSLO	203/1
OBJEDNATEL:	SPÚ pobočka Olomouc		DATUM	červen 2021
AKCE: REALIZACE SPOLEČNÝCH ZAŘÍZENÍ k.ú. Paseka u Šternberka SO 301 Vodní tok P4a,b – Rybný potok			MĚŘÍTKO	1 : 50
			SOUŘ. SYSTÉMY	S-JTSK, Bpv
			STUPEŇ	DSP
PŘÍLOHA: Vzorový výkres soutok			Č. PŘÍLOHY D.1.10	Č. KOPIE 1