



VZOROVÝ PŘÍČNÝ ŘEZ TŮNÍ – INTERAKČNÍ PRVEK IP8

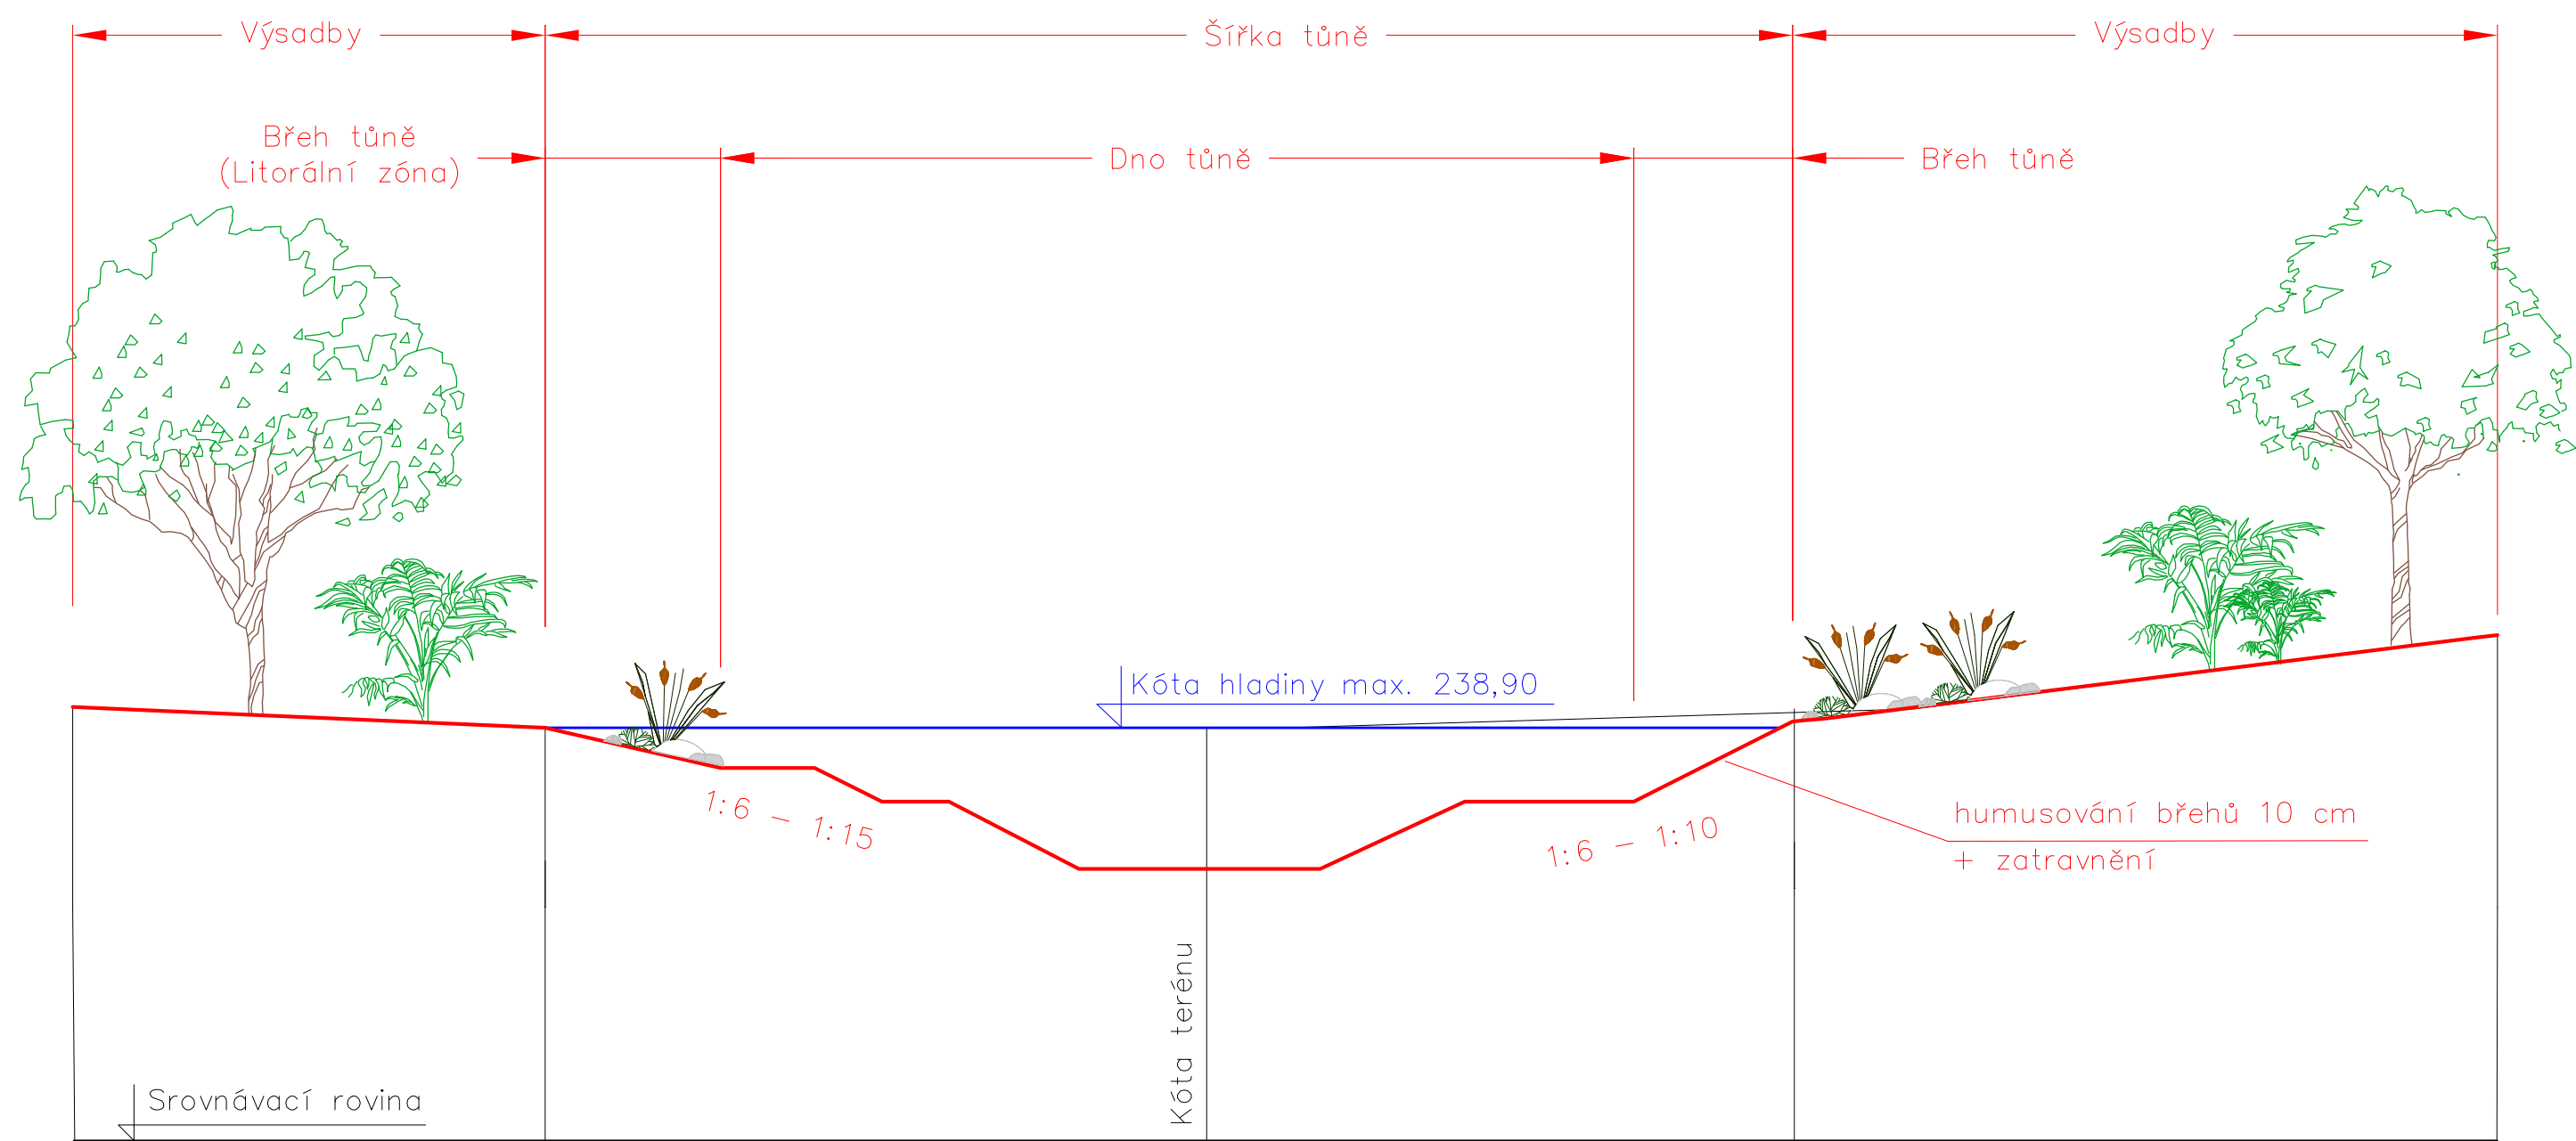

Výškový systém Bpv

Vyhotovil	Ing. Martina Kulihová	Ověřil	Ing. Jindra Kasalová	 <div>GEOCART Výstaviště 405/1 603 00 Brno tel. 543 216 677</div>	
Obec	Uničov	Kat. území	644421 Nová Dědina u Uničova		
Objednatel: Státní pozemkový úřad, Krajský pozemkový úřad pro Olomoucký kraj Pobočka Kroměříž					
Akce: Komplexní pozemková úprava v k.ú. Nová Dědina u Uničova PLÁN SPOLEČNÝCH ZAŘÍZENÍ Dokumentace technického řešení					
					Číslo zakázky
Název přílohy SO1 Vzorový řez IP8 - tůň 1				Souř. systém	S-JTSK
				Výškový systém	Bpv
				Formát	2 x A4
				Měřítko	1:100
				Paré:	Datum: 09/2019