



Pomáhat a chránit

KRAJSKÉ ŘEDITELSTVÍ POLICIE OLOMOUCKÉHO KRAJE

Územní odbor Olomouc  
Dopravní inspektorát Olomouc

Č. j. KRPM-117189-1/ČJ-2019-140506

Olomouc 23. října 2019

Počet stran: 2

Přílohy: 7Státní pozemkový úřad  
Krajský pozemkový úřad pro Olomoucký kraj  
Pobočka Olomouc  
Blanická 383/1  
772 00 Olomouc**Stanovisko DI**

- k připojení účelové komunikace (polní cesty VC1) v k. ú. Nová Dědina u Uničova k sil. III/31548 v k. ú. Nová Dědina u Uničova,
- k připojení účelové komunikace (polní cesty VC2) v k. ú. Nová Dědina u Uničova k sil. III/31548 v k. ú. Nová Dědina u Uničova,
- k úpravě připojení účelové komunikace (polní cesty VC3-R) v k. ú. Nová Dědina u Uničova k sil. III/31548 v k. ú. Nová Dědina u Uničova,
- k připojení účelové komunikace (polní cesty VC5) v k. ú. Nová Dědina u Uničova k sil. III/31548 v k. ú. Nová Dědina u Uničova,
- k připojení účelové komunikace (polní cesty VC6) v k. ú. Nová Dědina u Uničova k sil. II/446 v k. ú. Nová Dědina u Uničova,
- k připojení účelové komunikace (polní cesty DC3) v k. ú. Nová Dědina u Uničova k sil. II/446 v k. ú. Nová Dědina u Uničova,
- k připojení účelové komunikace (polní cesty DC4) v k. ú. Nová Dědina u Uničova k sil. II/446 v k. ú. Nová Dědina u Uničova.

K č. j. SPU 393346/2019

Policie ČR, Krajské ředitelství policie Olomouckého kraje, dopravní inspektorát v Olomouci, na základě vaší *Žádosti* sděluje, že se zřízením a úpravou napojení účelových komunikací k sil. II. a III. tříd tak, jak jsou zakresleny v přílohách, ve smyslu ust. § 10 odst. 4 písm. a) zákona č. 13/1997 Sb., o pozemních komunikacích, v úplném znění,

**s o u h l a s í**

za podmínky odstranění porostu u polní cesty DC4 tak, aby byl dodržen normový rozhled při připojení účelové komunikace.

Třída Kosmonautů 189/10  
771 36 OlomoucTel.: 974766259  
Fax:  
Email: ol.di.podatelna@pcr.cz  
ID DS: 6jwhpv6

Předmětem předložené dokumentace jsou návrhy nových připojení a úpravy stávajících připojení účelových komunikací k sil. II. a III. tříd v k. ú. Nová Dědina u Uničova a Policie ČR, jakožto dotčený orgán vydávající závazné stanovisko, s předloženým návrhem souhlasí, neboť odpovídá obecným požadavkům na bezpečnost a plynulost provozu na pozemních komunikacích.

Odsouhlasené přílohy jsou nedílnou součástí tohoto vyjádření.

Zpracoval:

por. Bc. Martina Veselíková  
komisař

npor. Bc. Martin Dostál  
Vedoucí DI  
z pov. por. Bc. Martina Veselíková

# Rozhledové poměry - napojení VC1 na silnici III/31548

Datum: 23-10-2019

POUŽITÍ: 10/19


č. j. KRPM - 117/189-1

10/19-2019-1100506

Podpis:

*[Signature]*

POLICE ČESKÉ REPUBLIKY  
KRAJSKÉ ŘEDITELSTVÍ POLICIE  
OLOMOUCKÉHO KRAJE  
DOPRAVNÍ INSPEKTORÁT  
771 36 OLOMOUC

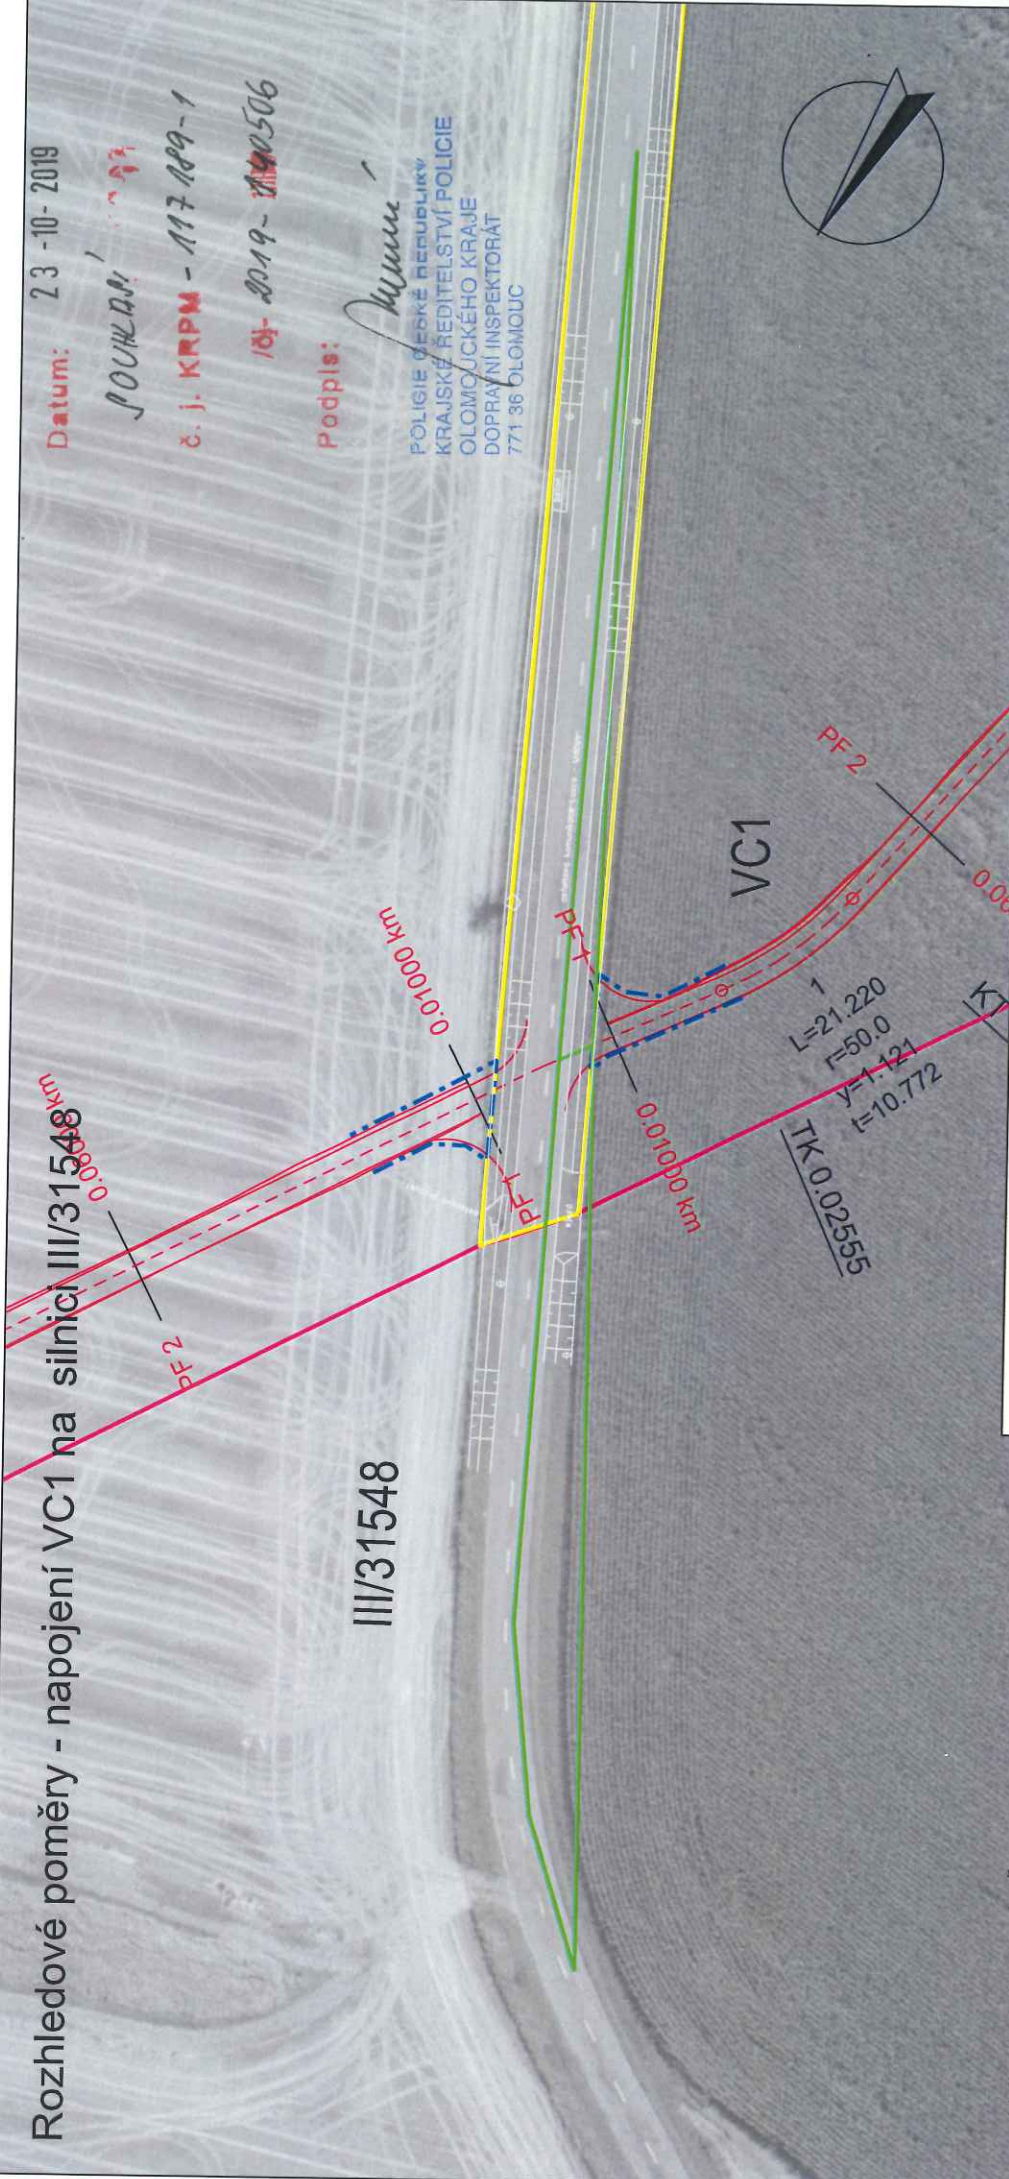

Určení rozhledu dle ČSN 73 6101

Dz=120m

l=3m (od hrany zpevnění komunikace)

Rozhledové poměry jsou vyhovující

## LEGENDA

	parcela cesty
	osa cesty
	parcela silnice
	obvod KPÚ
	rozhledový trojúhelník
	zaměření skut. stavu

Vyhotovil	Ing. Petr Mihulka	Ověřil	Ing. Petr Mihulka
Obec	Uničov	Kat. území	Nová Dědina u Uničova
Objednatel:	Státní pozemkový úřad, Krajský pozemkový úřad pro Olomoucký kraj, Pobočka Olomouc		
Akce:	Komplexní pozemkové úpravy v k.ú. Nová Dědina u Uničova		
7. Plán společných zařízení			
Název přílohy:	Rozhledové poměry - VC1		

**GEOCART**  
Výstavě 405/1  
603 00 Brno  
tel: 543 216 677

Číslo zakázky	Xs_016_2017_NDU
Souř. systém	S-JTSK
Výškový systém	Bpv
Formát	A4
Měřítko	1 : 1 000
Paré:	Datum:
	9/2019



# Rozhledové poměry - napojení VC2 na silnici III/31548

TK 0.02555  
 $f=10.772$   
 $f=50.0$   
 $L=21.220$   
 $f=1.121$

III/31548

Datum: 23 - 10 - 2019

POUHLAŘ

č. j. KRPM - 117 189-1

10.10.2019-140506

Podpis:

POLICE ČESKÉ REPUBLIKY  
 KRAJSKÉ ŘEDITELSTVÍ POLICIE  
 OLOMOUCKÉHO KRAJE  
 DOPRAVNÍ INSPEKTORÁT  
 771 00 OLOMOUČ

Určení rozhledu dle ČSN 73 6101

Dz=120m

l=3m (od hrany zpevnění komunikace)

Rozhledové poměry jsou vyhovující

## LEGENDA

	parcela cesty
	osa cesty
	parcela silnice
	obvod KPÚ
	rozhledový trojúhelník
	zaměření skut. stavu



**GEOCART**

Výstaviště 405/1  
 603 00 Brno  
 tel: 543 216 677

Vyhotovil	Ing. Petr Míhulka	Ověřil	Ing. Petr Míhulka
Obec	Uničov	Kat. území	Nová Dědina u Uničova
Objednatel:	Státní pozemkový úřad, Krajský pozemkový úřad pro Olomoucký kraj, Pobočka Olomouc		
Akce:	Komplexní pozemkové úpravy v k.ú. Nová Dědina u Uničova		
7. Plán společných zařízení			
Název přílohy:	Rozhledové poměry - VC2		

Číslo zakázky	Xs_016_2017_NDU
Souř. systém	S-JTSK
Výškový systém	Bpv
Formát	A4
Měřítko	1 : 1 000
Paré:	Datum:
	9/2019



## III/31548

Datum: 23-10-2019

POUCH-DRY

č. j. KRM - 117 189-1

2019-140506

સાધુ

**POLICIE ČESKÉ REPUBLIKY  
KRAJSKÉ ŘEDITELSTVÍ POLICIE  
OLOMOUCKÉHO KRAJE  
DOPRAVNÍ INSPEKTORÁT  
771 36 OLOMOUC**







Určení rozhledu dle ČSN 73 6101

 $Dz=120m$ 

$l=3\text{m}$  (od hrany zpevnění komunikace)

## Rozhledové poměry jsou vyhovující

## LEGENDA

	parcela cesty
	osa cesty
	parcela silnice
	obvod KPÚ
	rozhledový trojúhelník
	zaměření skut. stavu



**GEOCART**

Výstaviště 405/1  
603 00 Brno  
tel: 543 216 677

<p>Akce:</p> <p>Komplexní pozemkové úpravy v k.ú. Nová Dědina u Uničova</p> <p>7. Plán společných zařízení</p>	Číslo zakázky	Xs_016_2017_NDU
	Souř. systém	S-JTSK
	Výškový systém	Bpv
	Formát	A4
	Měřítko	1 : 1 000
	Paré:	Datum:
<p>Název přílohy:</p> <p>Rozhledové poměry - VC3-R</p>	<p>9/2019</p>	

Název přílohy:

## Rozhledové poměry - VC3-R



# Rozhledové poměry - napojení VC5 na silnici II/31548

Datum: 23-10-2019  
JOUHLAR  
č. j. KRPM - 117 189-1  
18-2019-140506

Podpis:

POLICIE ČESKÉ REPUBLIKY  
KRAJSKÉ ŘEDITELSTVÍ POLICIE  
OLOMOUCKÉHO KRAJE  
DOPRAVNÍ INSPEKTORÁT  
771 36 OLMOUC



PF 2 0.06000 km

VC5

III/31548

PF 1 0.01000 km

Určení rozhledu dle ČSN 73 6101  
Dz=120m  
l=3m (od hrany zpevnění komunikace)  
Rozhledové poměry jsou vyhovující

## LEGENDA

— — — — —	parcela cesty
- - - - -	osa cesty
— — — — —	parcela silnice
— — — — —	obvod KPÚ
— — — — —	rozhledový trojúhelník
— — — — —	zaměření skut. stavu

Vyhotovil	Ing. Petr Míhulka	Ověřil	Ing. Petr Míhulka
Obec	Uničov	Kat. území	Nová Dědina u Uničova
Objednatel:	Státní pozemkový úřad, Krajský pozemkový úřad pro Olomoucký kraj, Pobočka Olomouc		
Akce:	Komplexní pozemkové úpravy v k.ú. Nová Dědina u Uničova		
7. Plán společných zařízení			
Název přílohy:	Rozhledové poměry - VC5		



**GEOCART**

Výstaviště 405/1  
603 00 Brno  
tel: 543 216 677

Číslo zakázky	Xs_016_2017_NDU
Souř. systém	S-JTSK
Výškový systém	Bpv
Formát	A4
Měřítko	1 : 1 000
Paré:	Datum:
	9/2019







# Rozhledové poměry - napojení DC3 na silnici II/446

**Datum:**

23-10-2019

*POUCHAŘ*

Č. J. KRPM - 117189-1

18. 10. 2019 - 140506

**Podpis:**

*Mum*

POLICIE ČESKÉ REPUBLIKY  
KRAJSKÉ ŘEDITELSTVÍ POLICIE  
OLOMOUCKÉHO KRAJE  
DOPRAVNÍ INSPEKTORÁT  
771 36 OLOMOUC

20830

T 0.17196

t=0.623  
TK 0.15085

KT 0.13101

0.12168  
0.11884

PF 2 0.06000 km

PF 1 0.01000 km

DC3

II/446



Určení rozhledu dle ČSN 73 6101

Dz=120m

l=3m (od hrany zpevnění komunikace)

Rozhledové poměry jsou vyhovující







## LEGENDA

	parcela cesty
	osa cesty
	parcela silnice
	obvod KPÚ
	rozhledový trojúhelník
	zaměření skut. stavu

<b>GEOCART</b> Vystavěná 405/1 603 00 Brno tel: 543 216 677		Číslo zakázky Xs_016_2017_NDU
Vyhotovil Ing. Petr Míhulka	Ověřil Ing. Petr Míhulka	Souř. systém S-JTSK
Obec Uničov	Kat. území Nová Dědina u Uničova	Výškový systém Bpv
Objednatel: Státní pozemkový úřad, Krajský pozemkový úřad pro Olomoucký kraj, Pobočka Olomouc		Formát A4
Akce: Komplexní pozemkové úpravy v k.ú. Nová Dědina u Uničova		Měřítko 1 : 1 000
7. Plán společných zařízení		Datum: 9/2019
Název přílohy: Rozhledové poměry - DC3		



0000 km

	parcela cesty
	osa cesty
	parcela silnice
	obvod KPÚ
	rozhledový trojúhelník
	zaměření skut. stavu

tv

anims

nový troj

11

1001



Výstaviště 405/1  
603 00 Brno  
tel: 543 216 677

Xs\_016\_2017\_NDU

S-JTSK

Dew

Ad

A4

1 : 1 000

Datum:

9/2019

Účel: Komplexní pozemkové úpravy v k.ú. Nová Dědina u Uničova

## 7. Plán společných zařízení

Název přílohy:

## Rozhledové poměry - DC4

Datum: 23-10-2019

Journal.

č. j. KRP - 117 189-1

2019-160506

ଅନୁସନ୍ଧାନ

POLICIE ČESKÉ REPUBLIKY  
KRAJSKÉ ŘEDITELSTVÍ POLICIE  
OLOMOUCKÉHO KRAJE  
DOPRAVNÍ INSPEKTORÁT  
74 36 01 00 00