


**Situace umístění stavebních objektů**

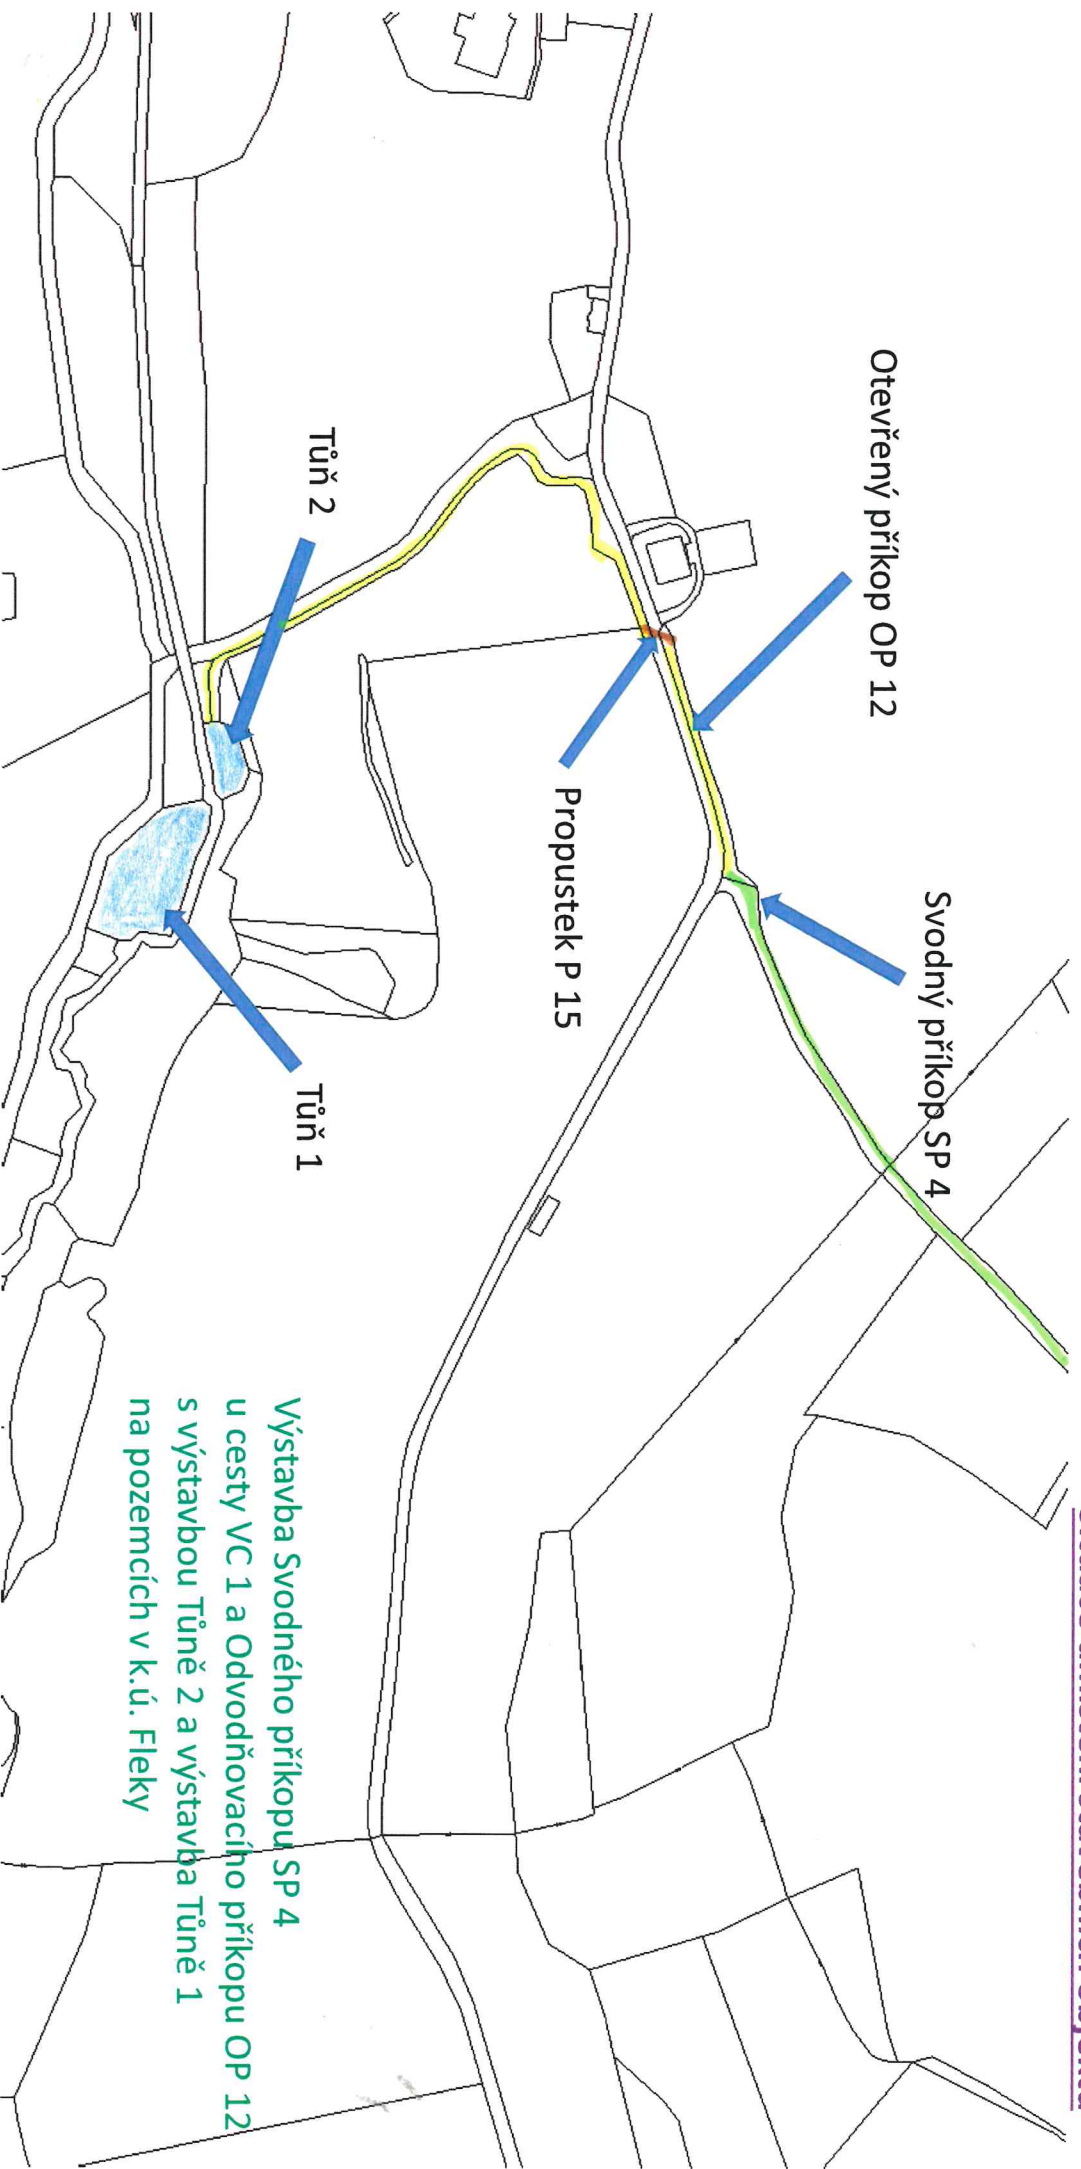

Výstavba Svodného příkopu SP 4  
u cesty VC 1 a Odvodňovacího příkopu OP 12  
s výstavbou Tůně 2 a výstavba Tůně 1  
na pozemcích v k.ú. Fleky