


DETAIL 1

M 1:10


DETAIL 1

M 1:10

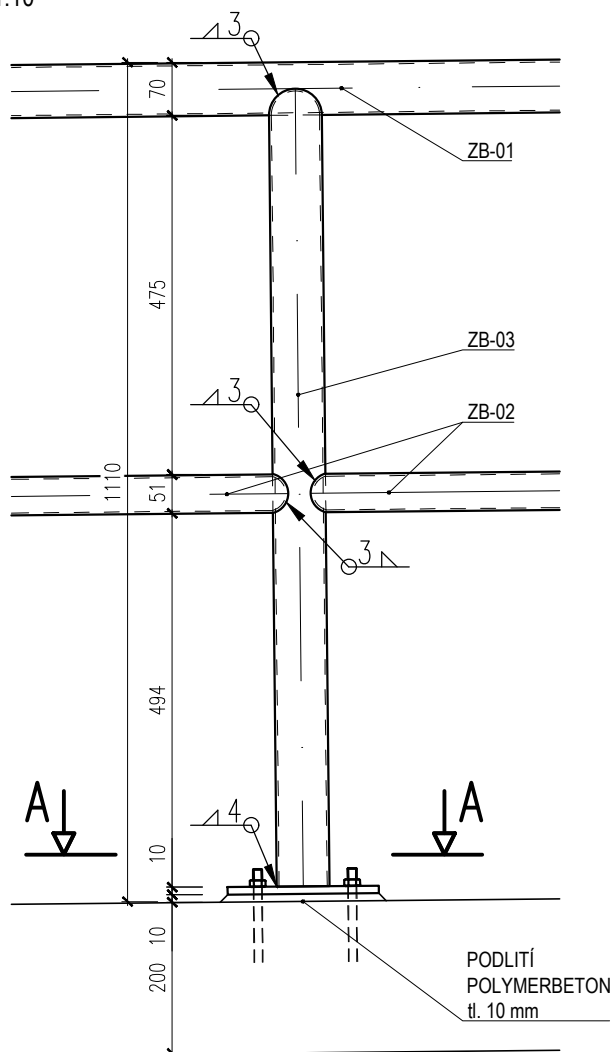

ŘEZ A-A

M 1:10

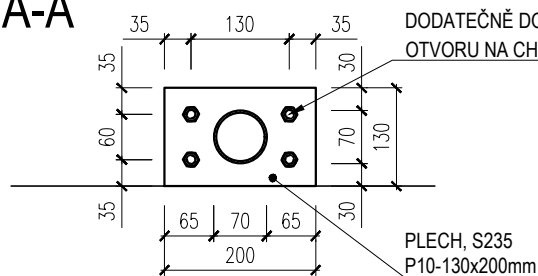

ZPRACOVATEL PROFESE:



J2L CONSULT s.r.o.

Brandlova 36, 695 01 Hodonín tel. [REDACTED]

VYPRACOVAL:

KONTROLOVAL:

Akce:

**KANÁL KRHOVICE-HEVLÍN, NÁHON N1
ZVÝŠENÍ VZDOUVACÍHO OBJEKTU ZA ČS 5 HEVLÍN
NÁVRH NOVE ŽELEZOBETONOVÉ OBSLUŽNÉ LÁVKY**

DETAIL 1

HIP:

ÚČEL: **DSP + DPS**

DATUM: **09/ 2020**

MĚŘÍTKO: **1:10**

OBJEKT:

Č.ZAK. **D1010820**

V.Č. **D.1.2.-D01**