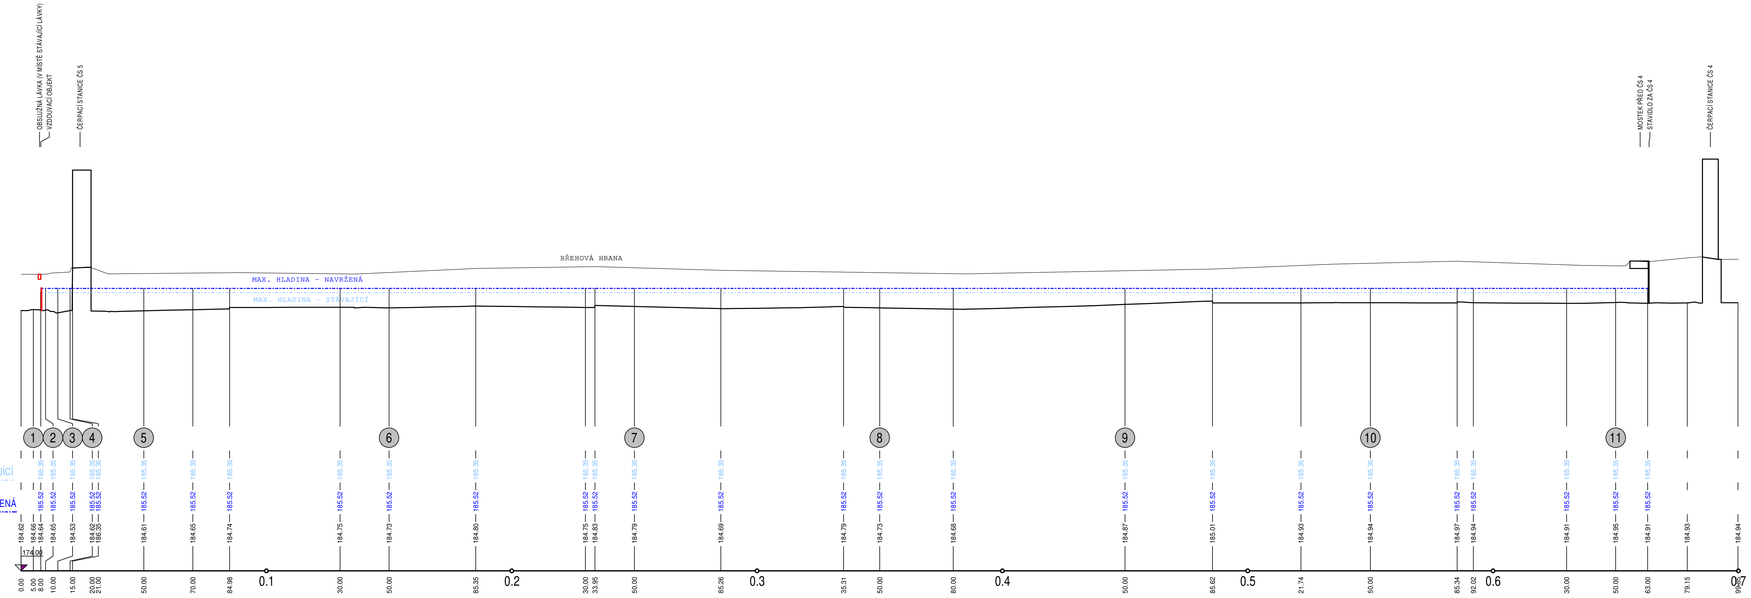

Výškový systém Balt po vyrovnání, souřadnicový systém S-JTSK

Ing. KAREL VAŠTÍK, projektování vodních staveb
tel. [redacted] e-mail: [redacted]

Vedoucí projektu	Ing. Karel Vaštík	Vypracoval	Ing. Karel Vaštík
Zodpovědný projektant	Ing. Karel Vaštík	Kontroloval	
Investor	Státní pozemkový úřad, Husinecká 1024/11a, Žižkov, 130 00 Praha 3		
Obec	Hevlín	Katastr Hevlín	Okres Znojmo

Akce

Kanál Krhovice-Hevlín, Náhon N1
- zvýšení vzdouvacího objektu za ČS 5 Hevlín

Stavba

SO

Obsah: Podélný profil koryta mezi ČS5 a ČS4

Stupeň	DSP, DPS
Datum	09/2020
Zakázkové číslo	43/2020
Měřítko	1: 500/100
Formát	5 xA4
Výkres č.	D.2
Paré č.	1