



Příčný řez VC4_1 - KM 0.00000

měřítko délek 1:100, měřítko výšek 1:100

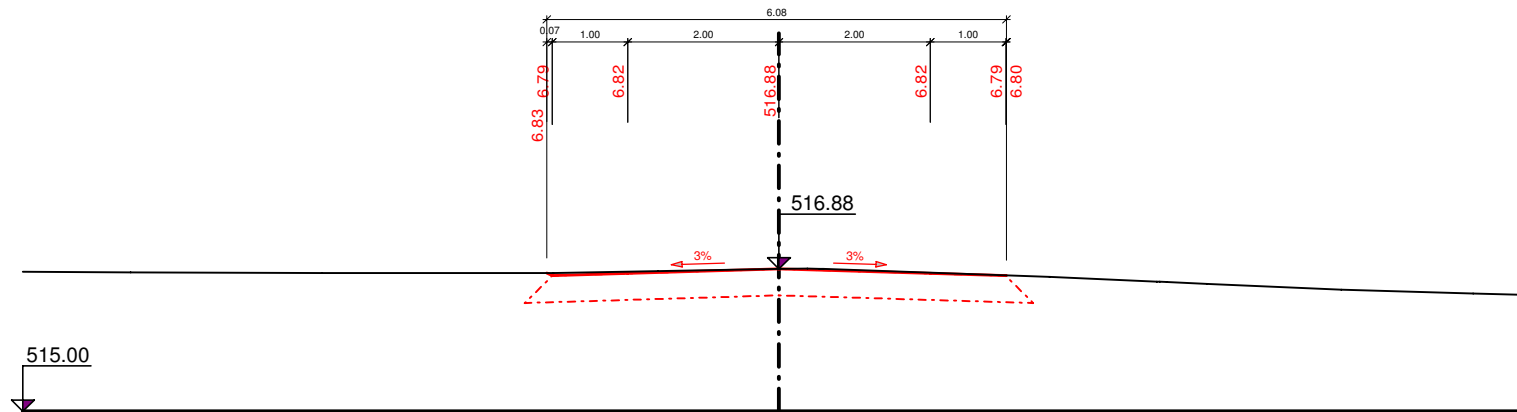


Příčný řez VC4_2 - KM 0.02000

měřítko délek 1:100, měřítko výšek 1:100

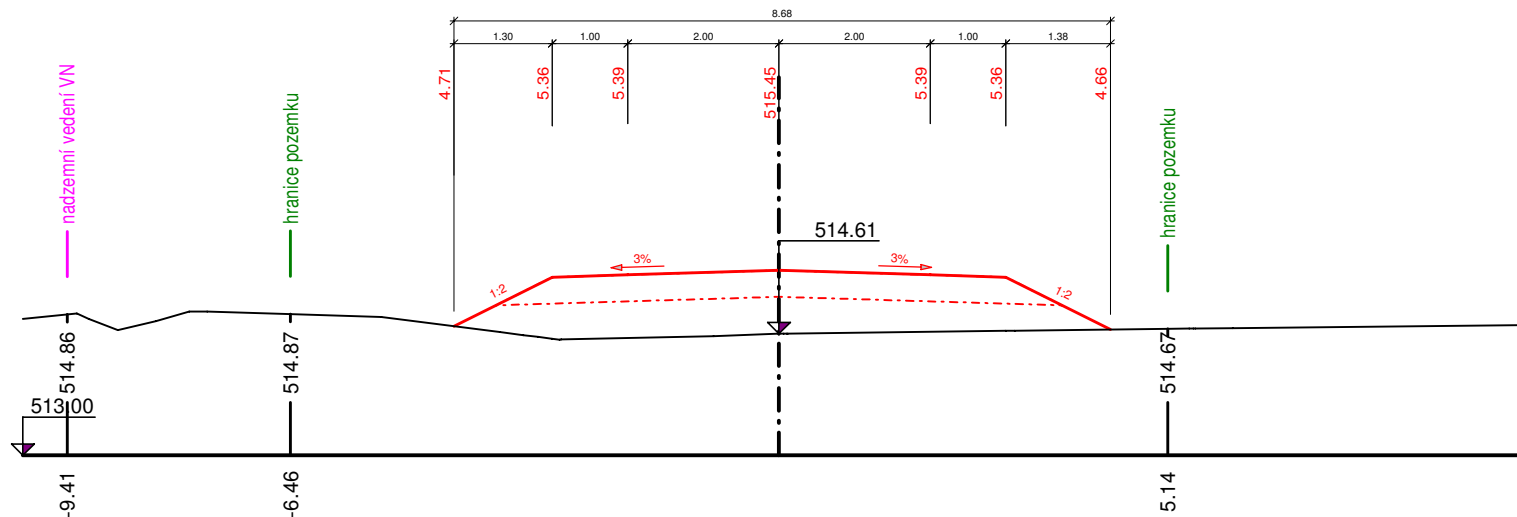


Příčný řez VC4_3 - KM 0.03184

měřítko délek 1:100, měřítko výšek 1:100

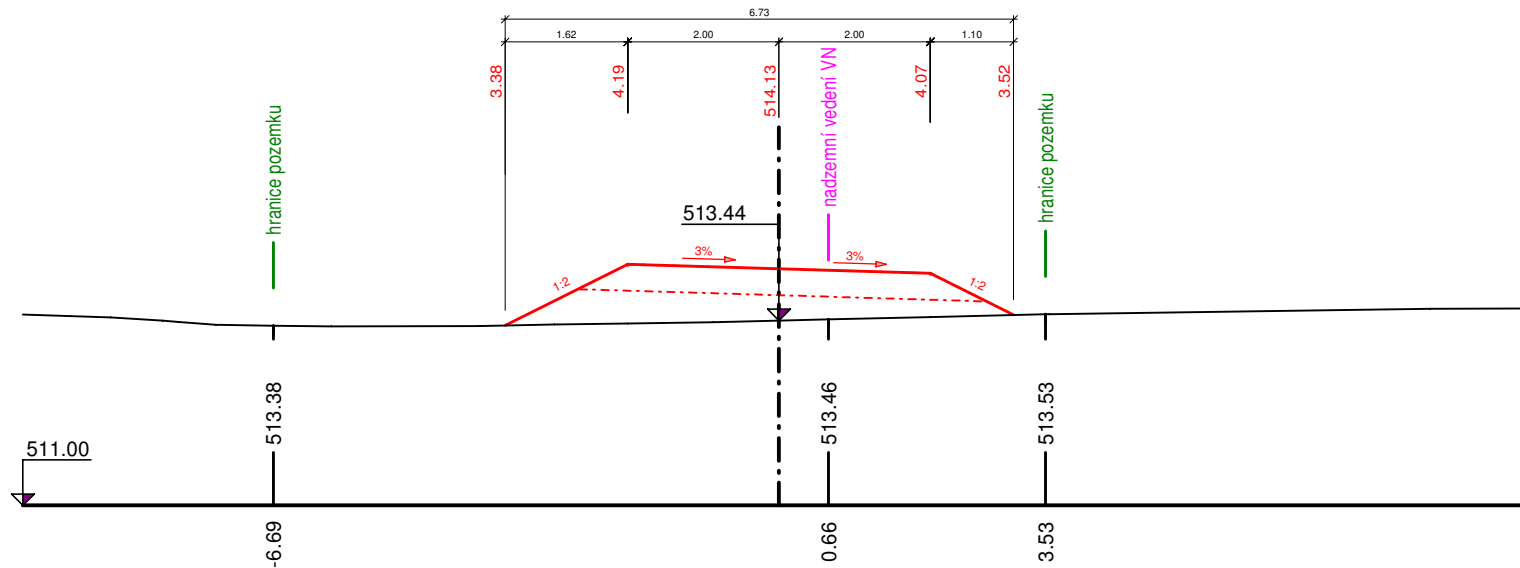


Příčný řez VC4_4 - KM 0.04672

měřítko délek 1:100, měřítko výšek 1:100

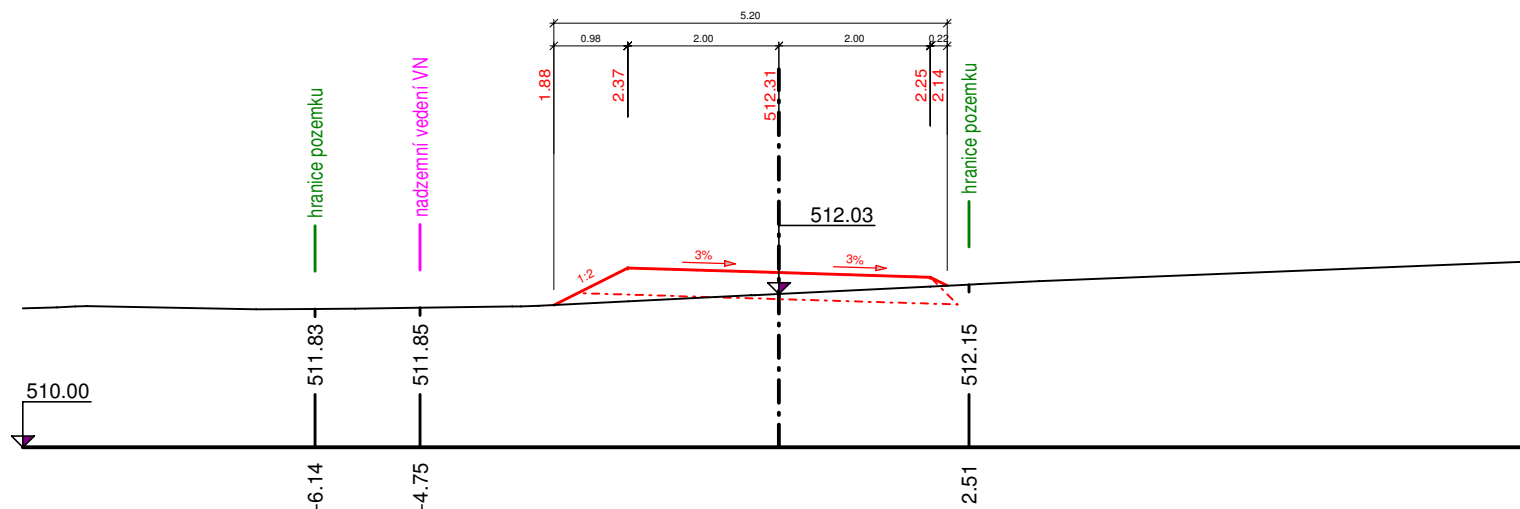


Příčný řez VC4_5 - KM 0.06160

měřítko délek 1:100, měřítko výšek 1:100

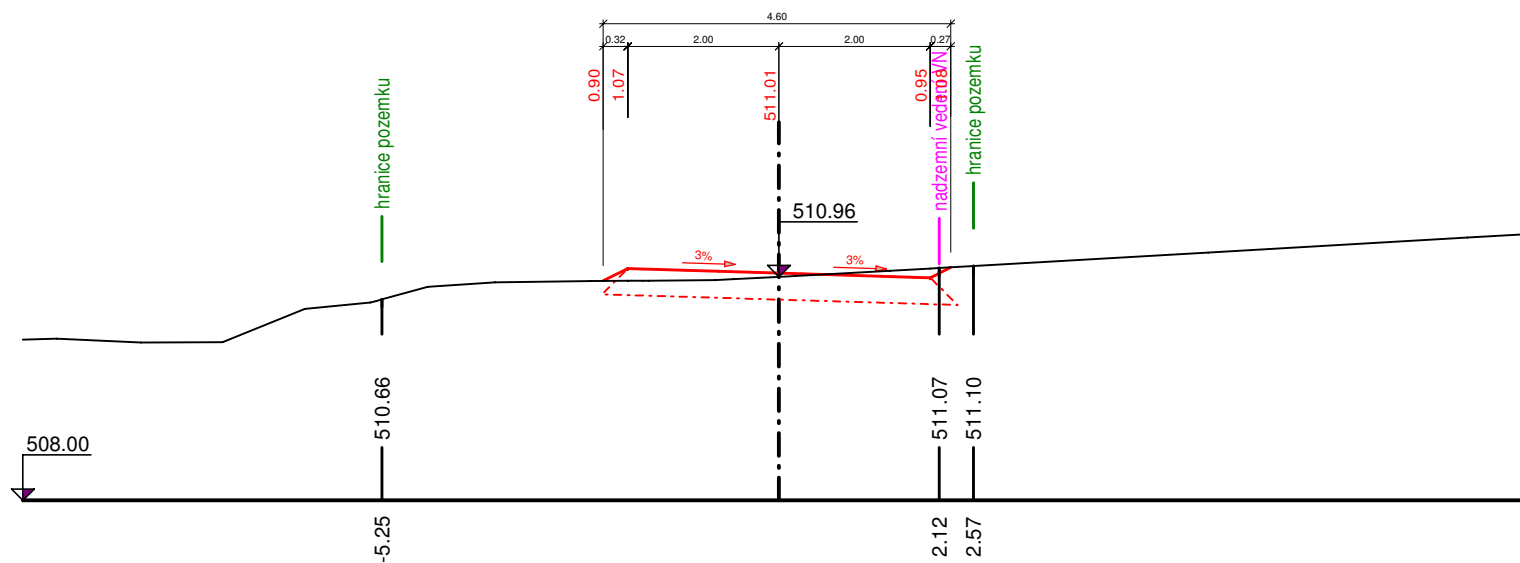


Příčný řez VC4_6 - KM 0.08422

měřítko délek 1:100, měřítko výšek 1:100

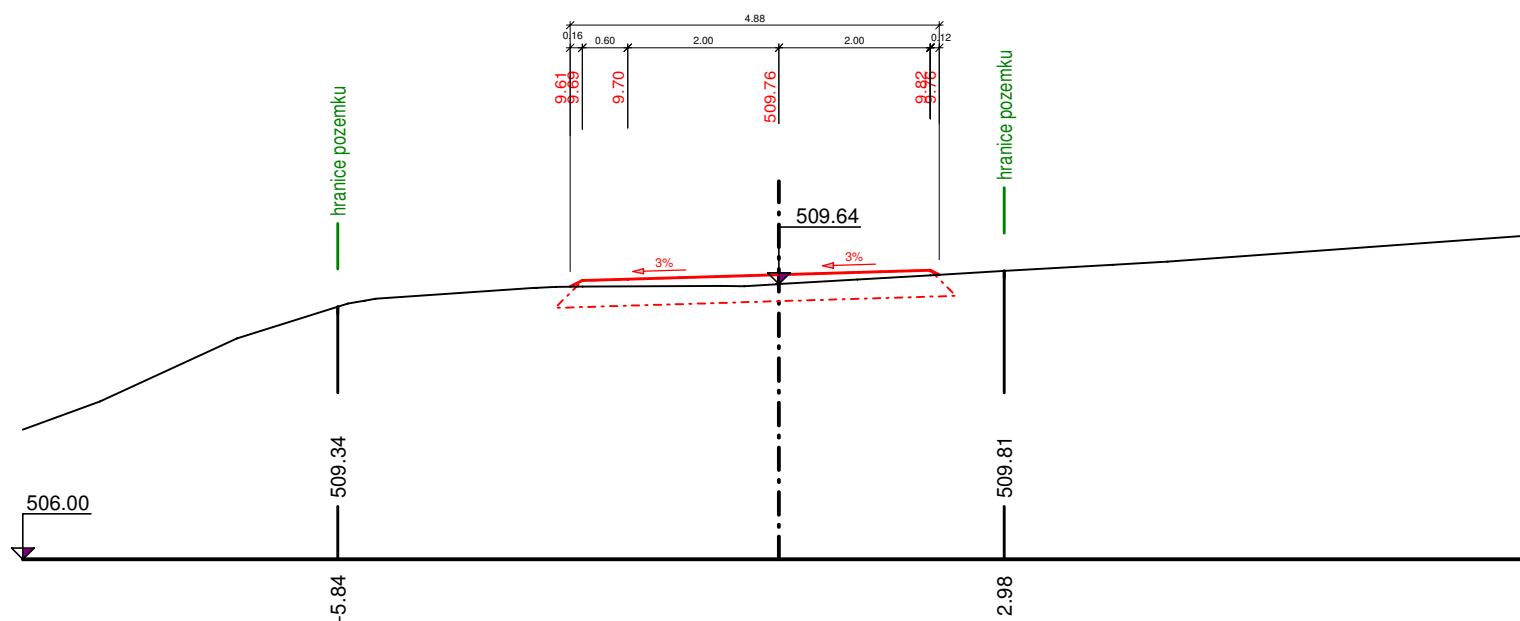


Příčný řez VC4_7 - KM 0.10244

měřítko délek 1:100, měřítko výšek 1:100

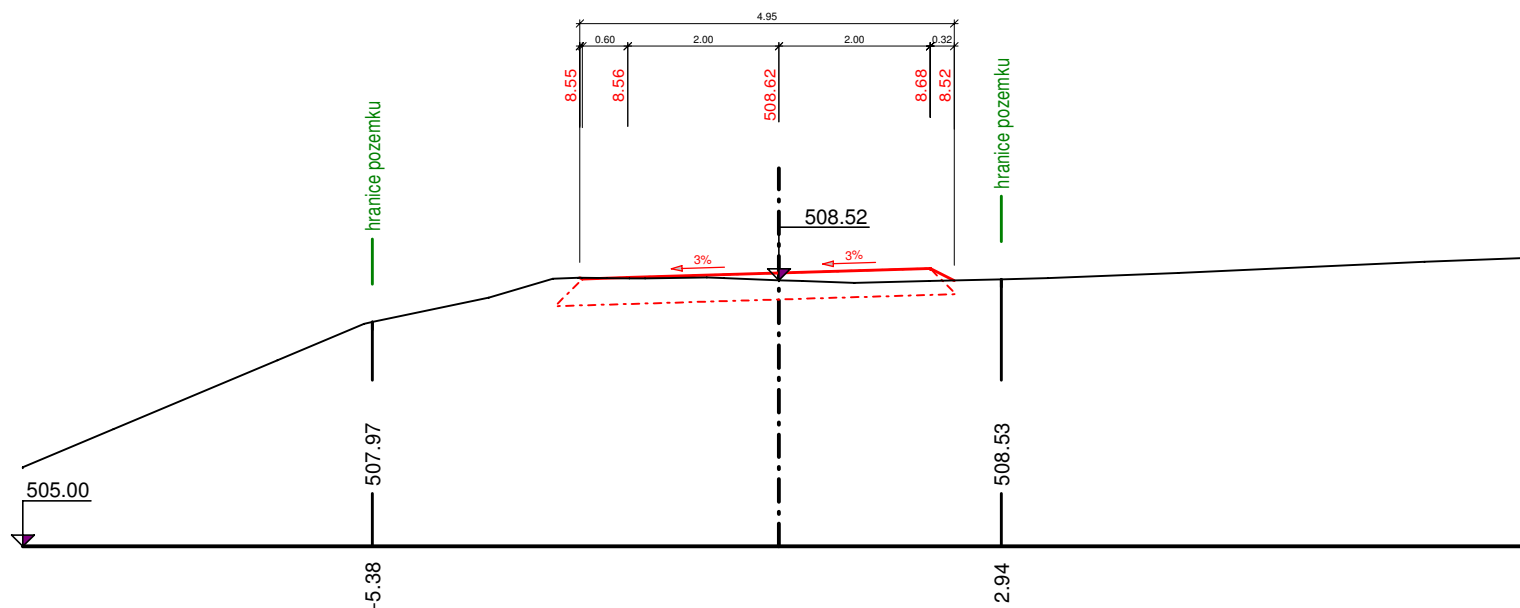


Příčný řez VC4_8 - KM 0.12067

měřítko délek 1:100, měřítko výšek 1:100

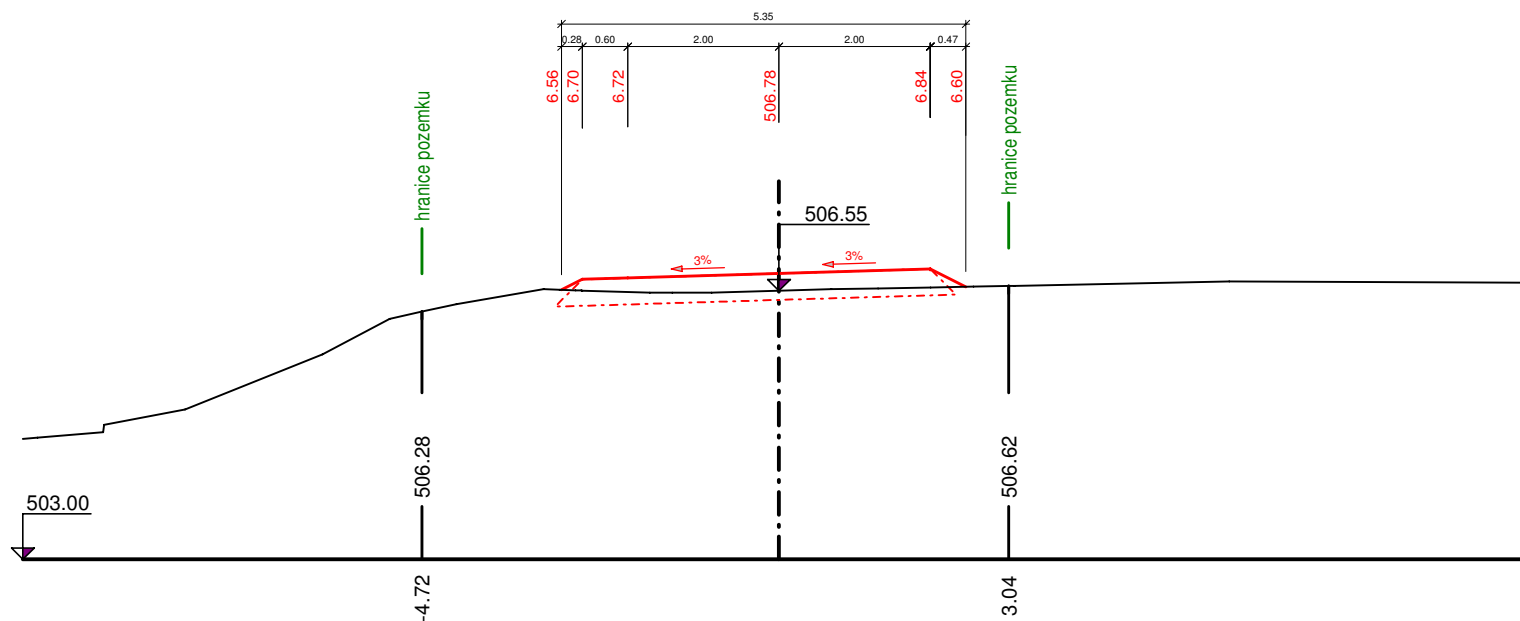


Příčný řez VC4_9 - KM 0.14092

měřítko délek 1:100, měřítko výšek 1:100

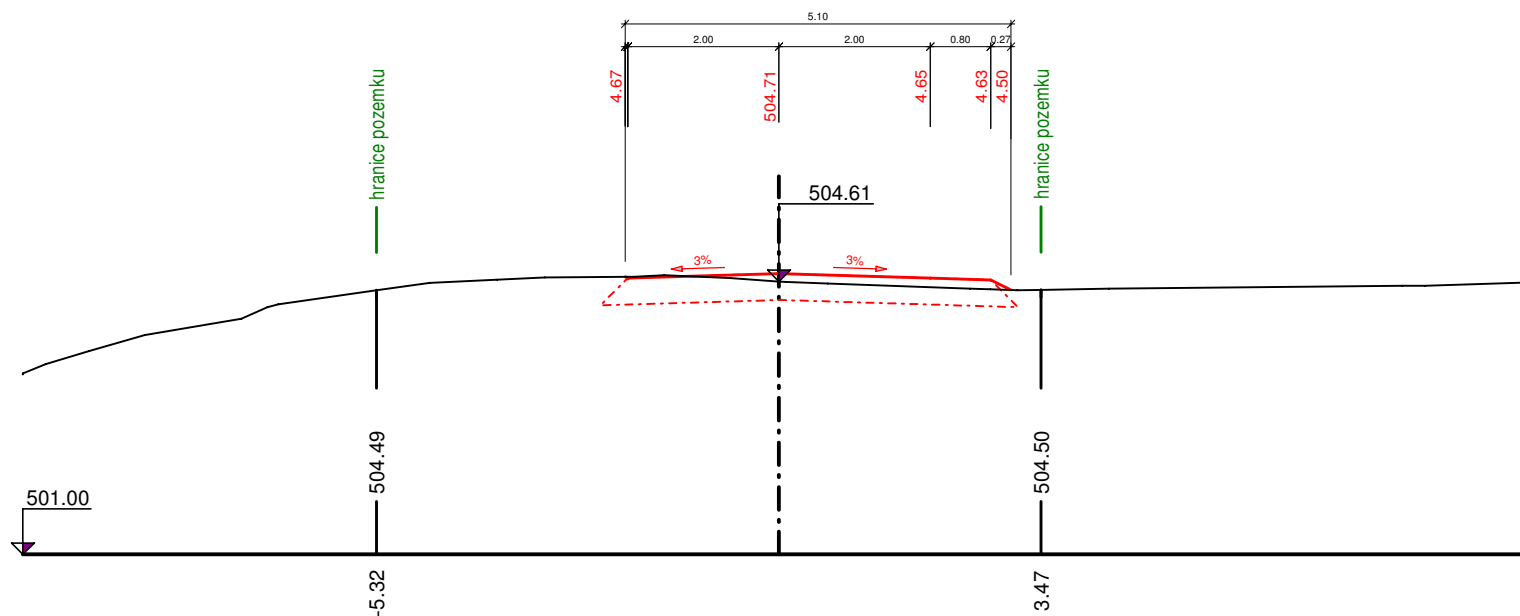


Příčný řez VC4_10 - KM 0.14692

měřítko délek 1:100, měřítko výšek 1:100

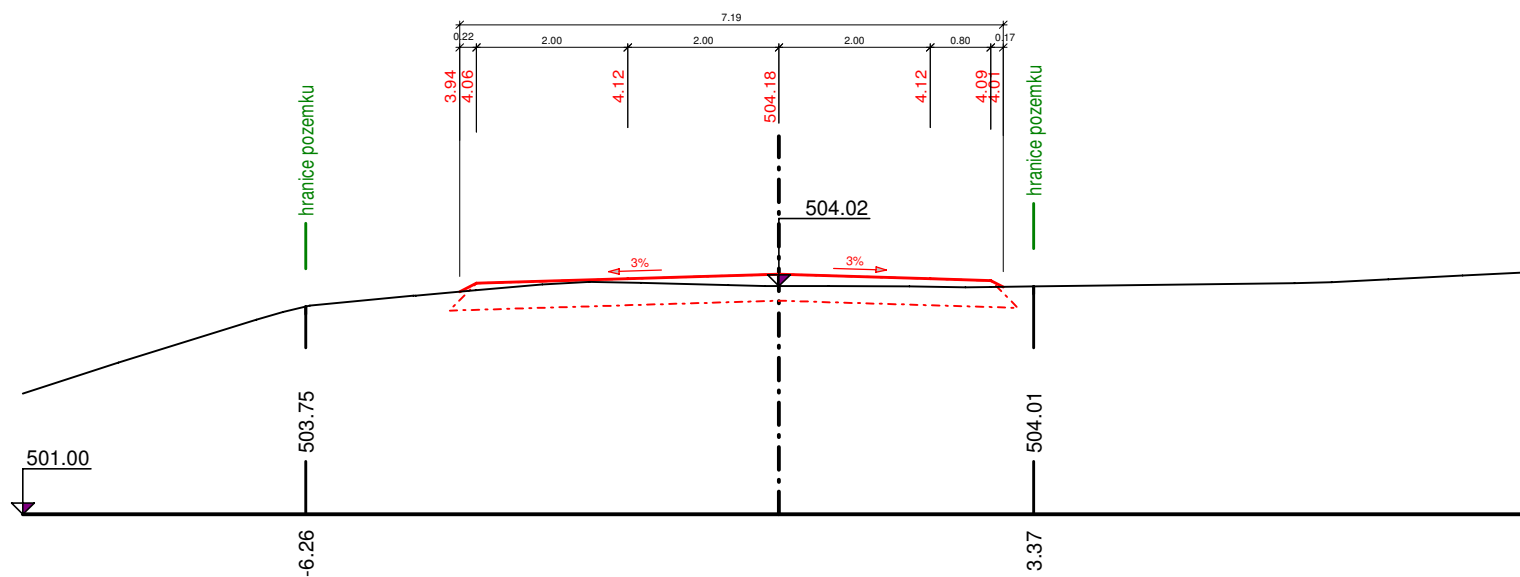


Příčný řez VC4_11 - KM 0.15695

měřítko délek 1:100, měřítko výšek 1:100

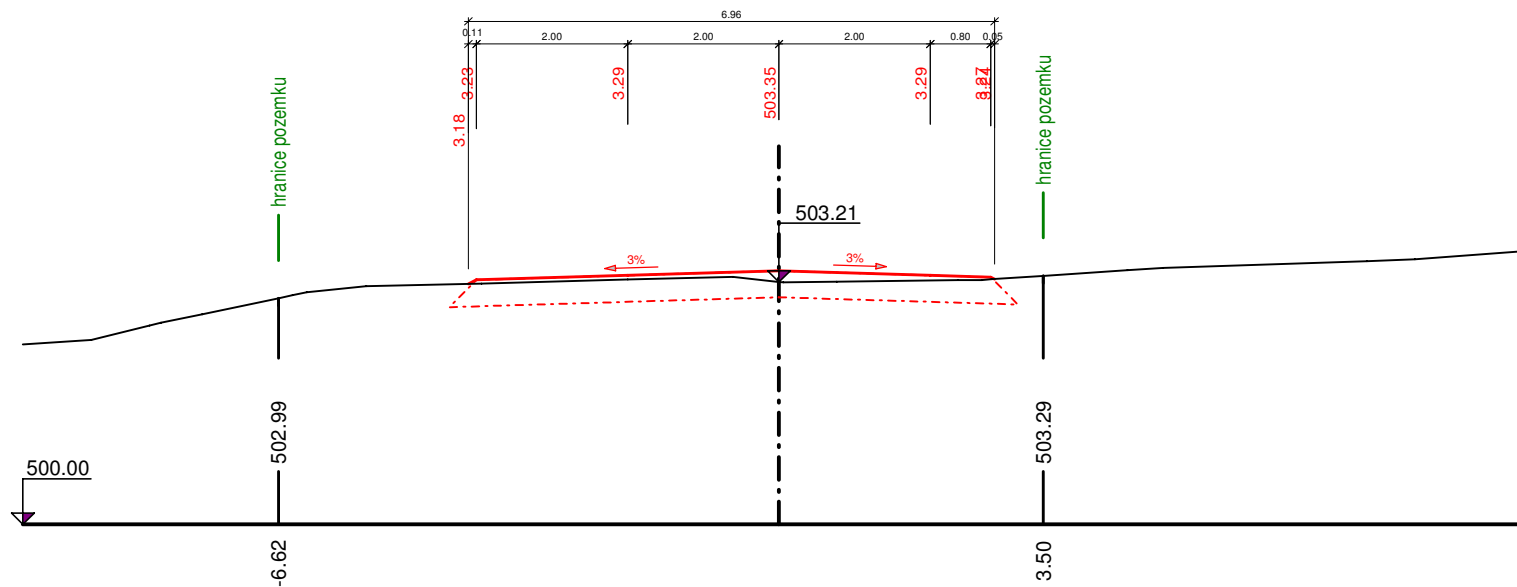


Příčný řez VC4_12 - KM 0.16697

měřítko délek 1:100, měřítko výšek 1:100

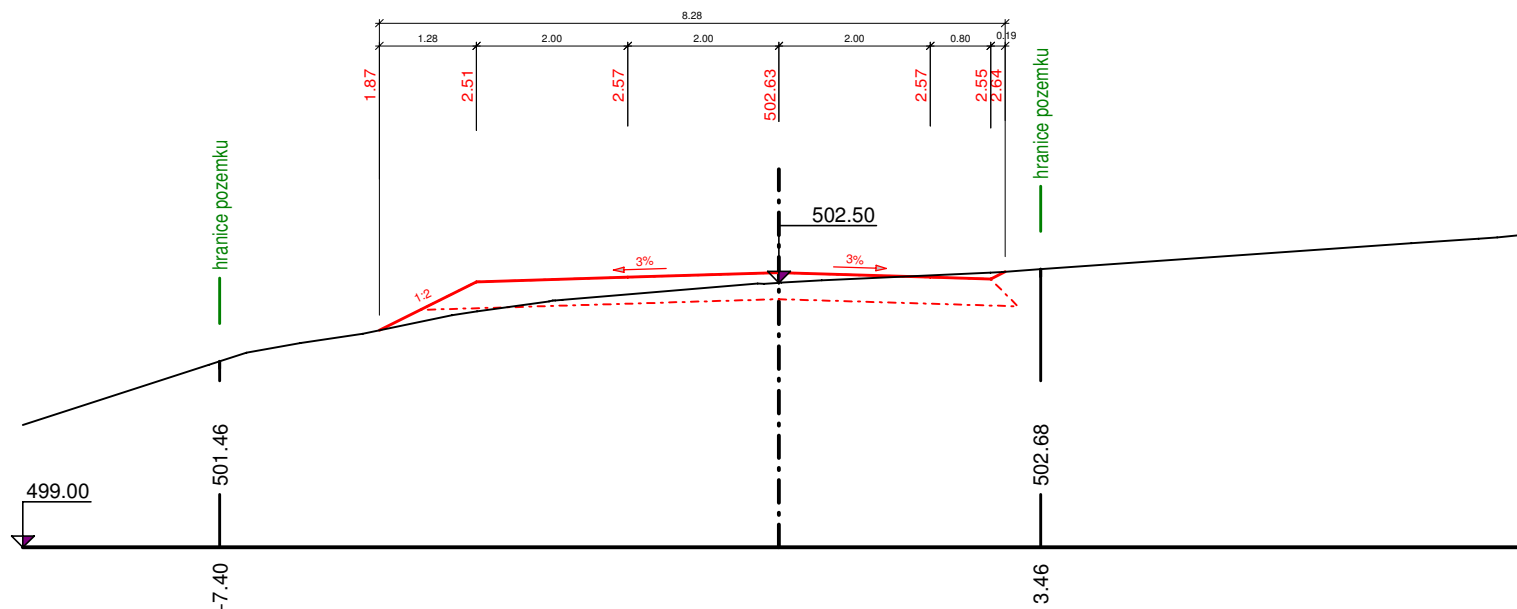


Příčný řez VC4_13 - KM 0.17297

měřítko délek 1:100, měřítko výšek 1:100

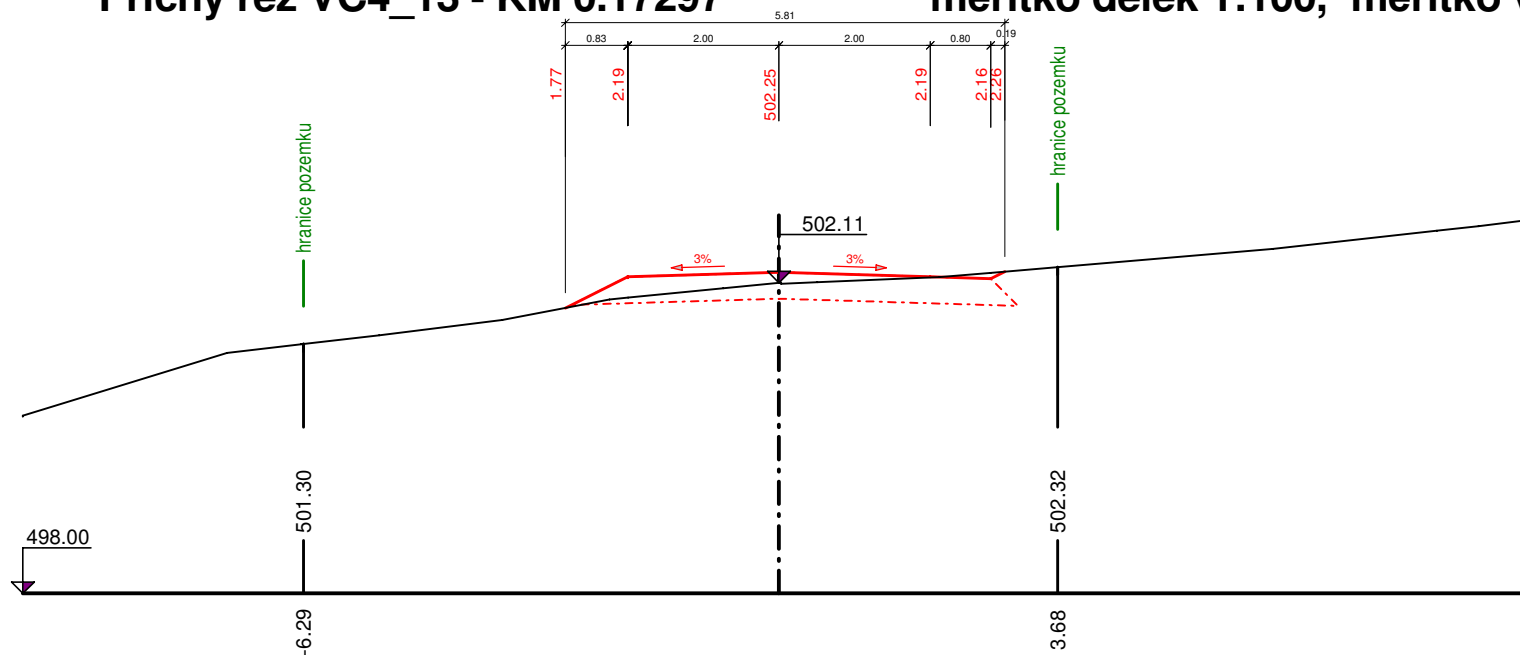


Příčný řez VC4_14 - KM 0.18072

měřítko délek 1:100, měřítko výšek 1:100

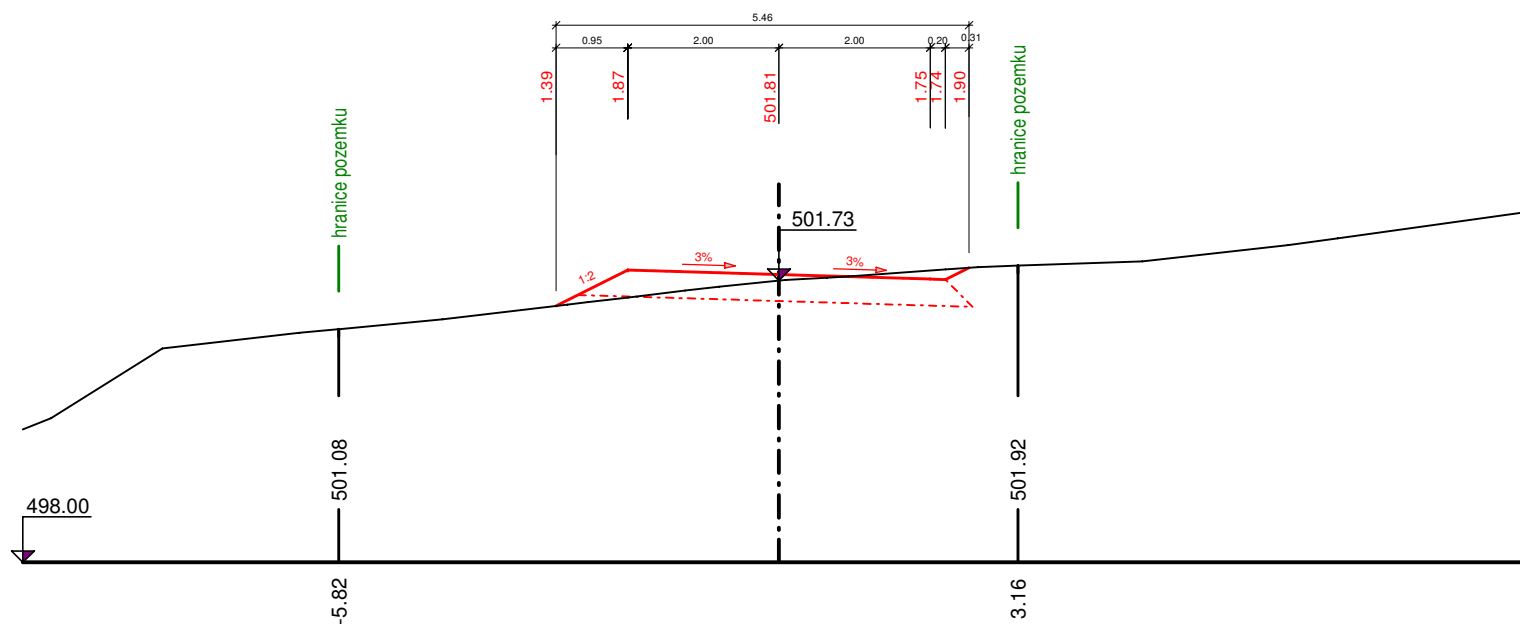


Příčný řez VC4_15 - KM 0.19658

měřítko délek 1:100, měřítko výšek 1:100

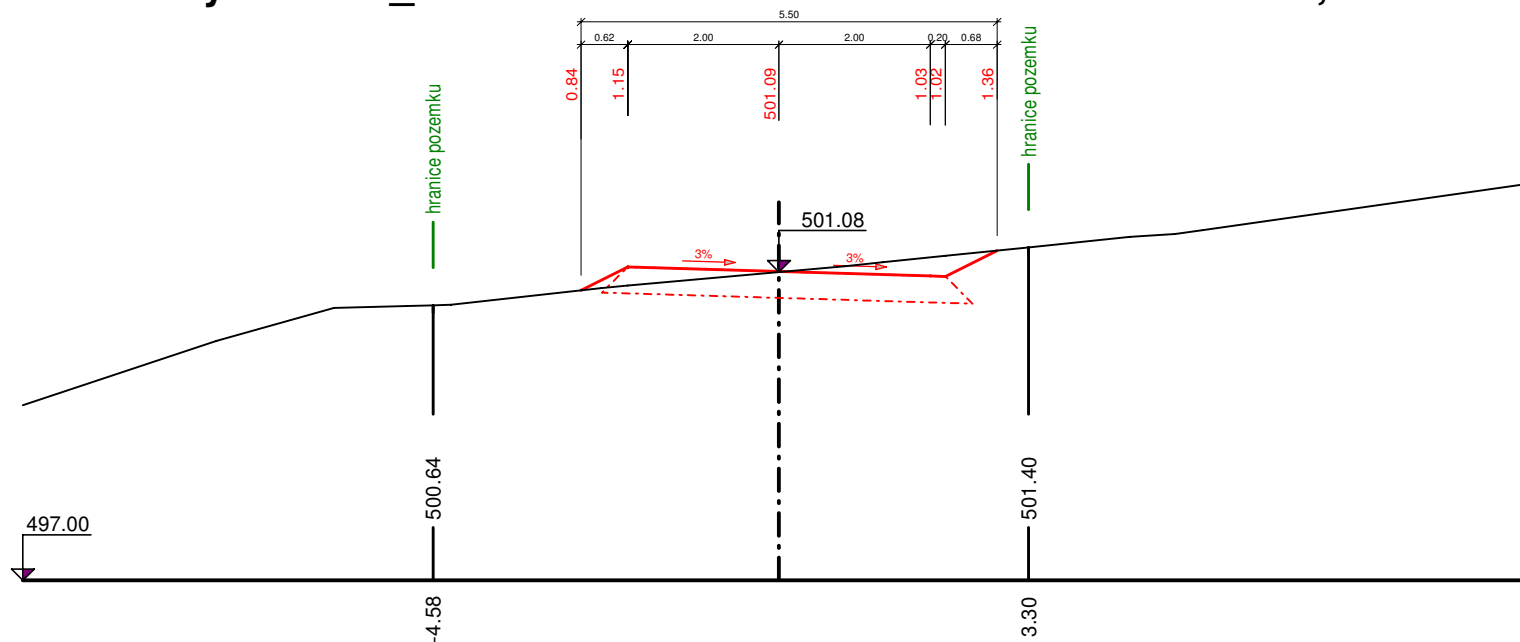


Příčný řez VC4_16 - KM 0.22000

měřítko délek 1:100, měřítko výšek 1:100

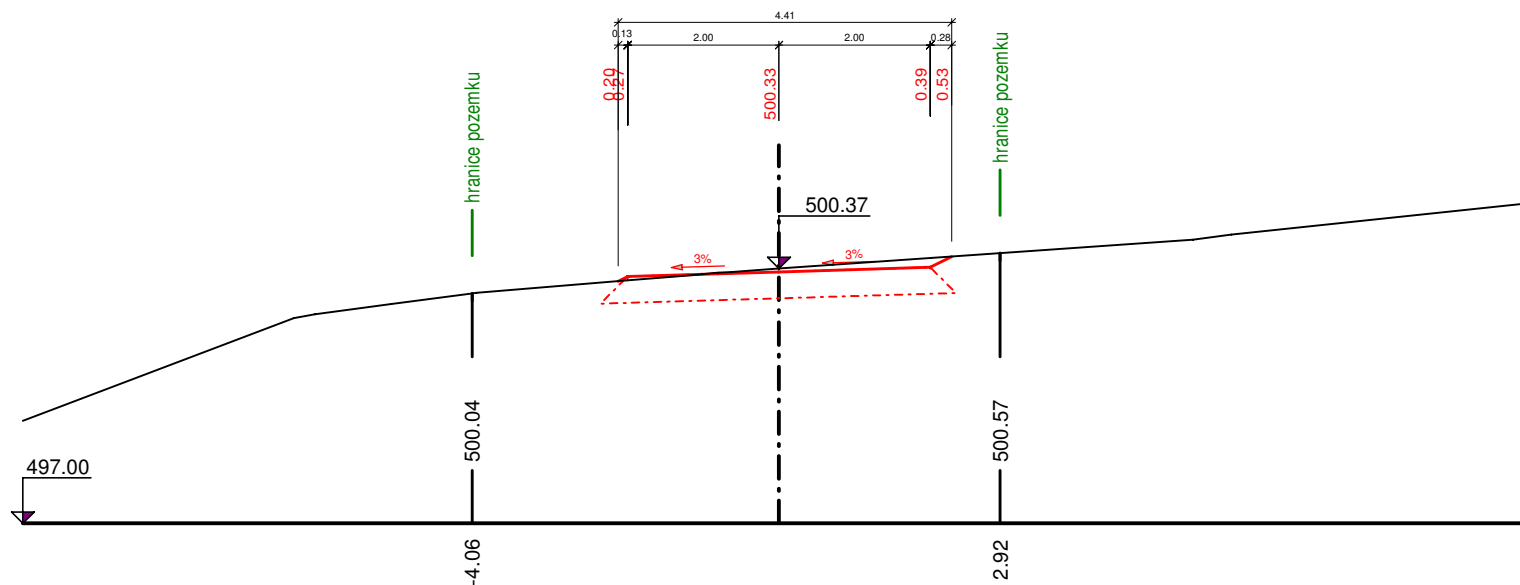


Příčný řez VC4_17 - KM 0.24000

měřítko délek 1:100, měřítko výšek 1:100

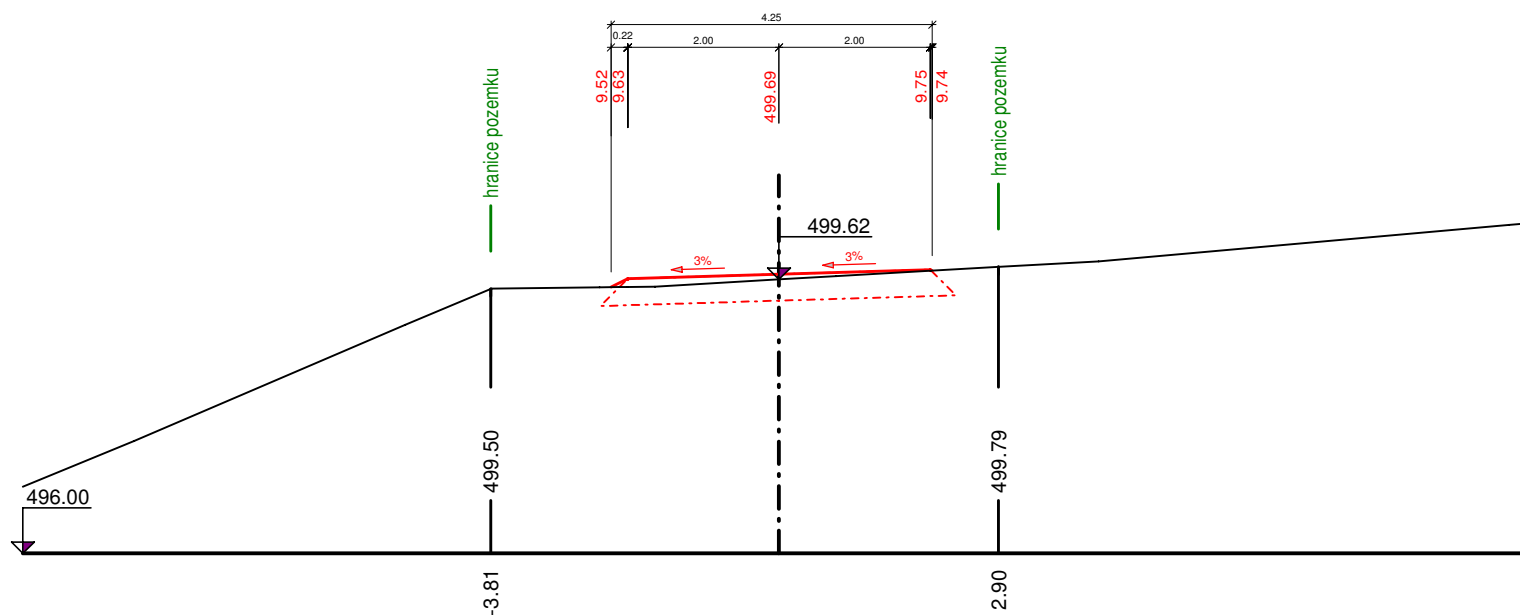


Příčný řez VC4_18 - KM 0.26000

měřítko délek 1:100, měřítko výšek 1:100

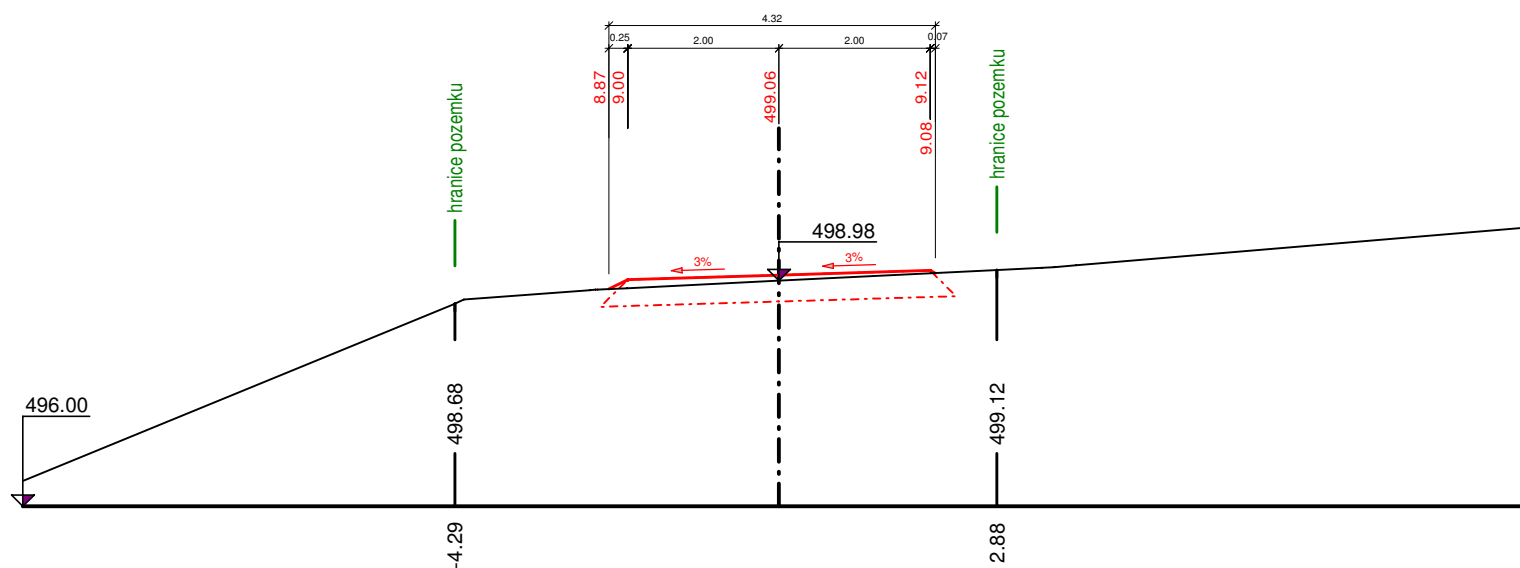


Příčný řez VC4_19 - KM 0.28000

měřítko délek 1:100, měřítko výšek 1:100

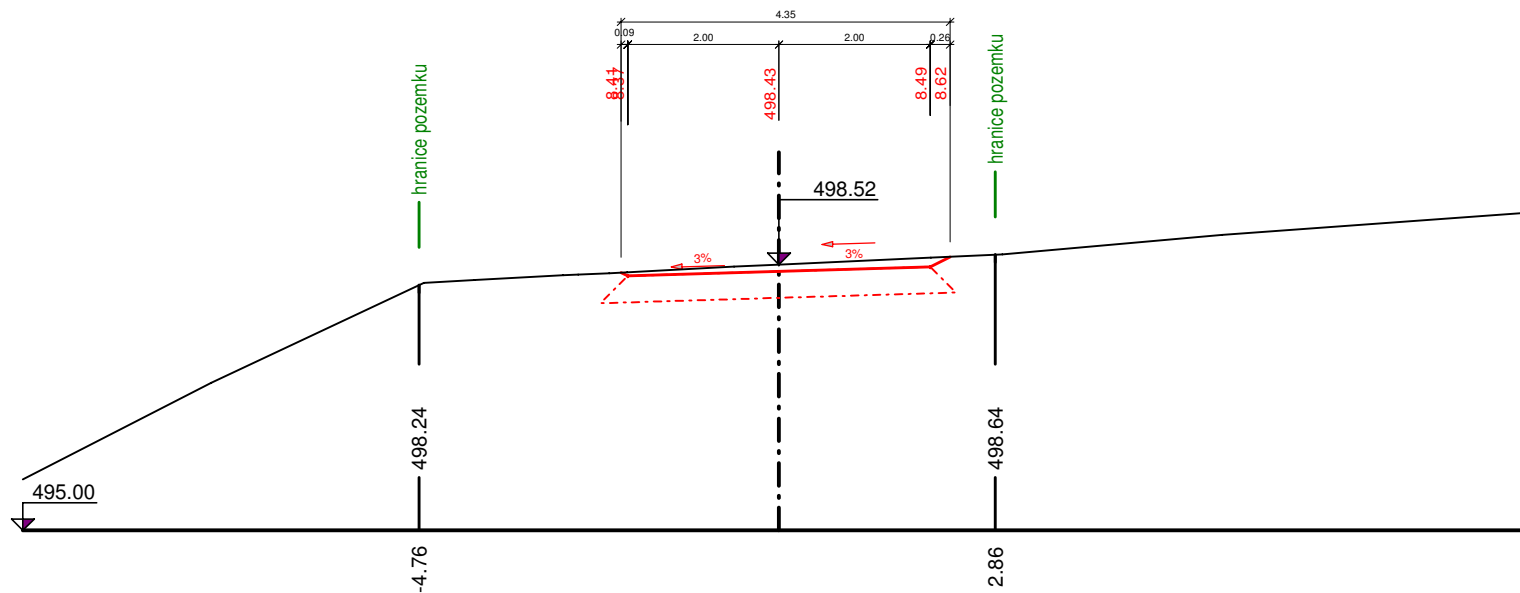


Příčný řez VC4_20 - KM 0.30000

měřítko délek 1:100, měřítko výšek 1:100

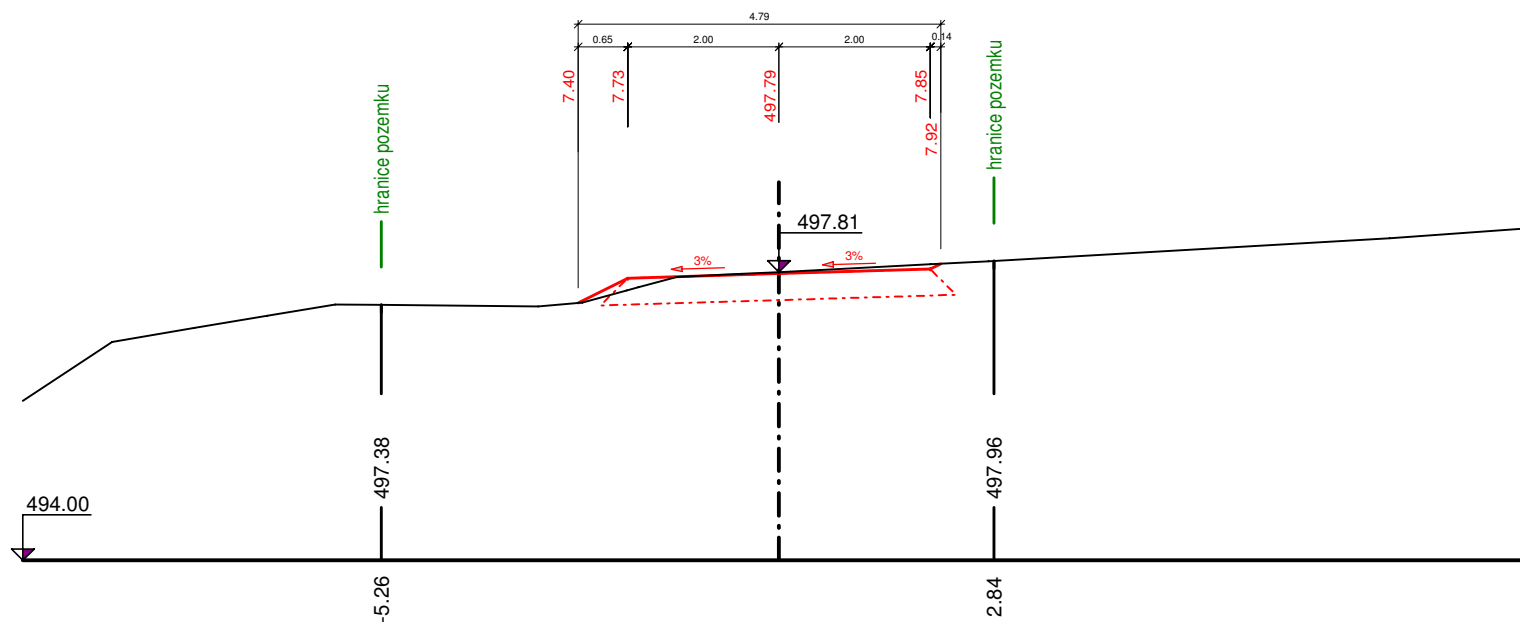


Příčný řez VC4_21 - KM 0.32000

měřítko délek 1:100, měřítko výšek 1:100

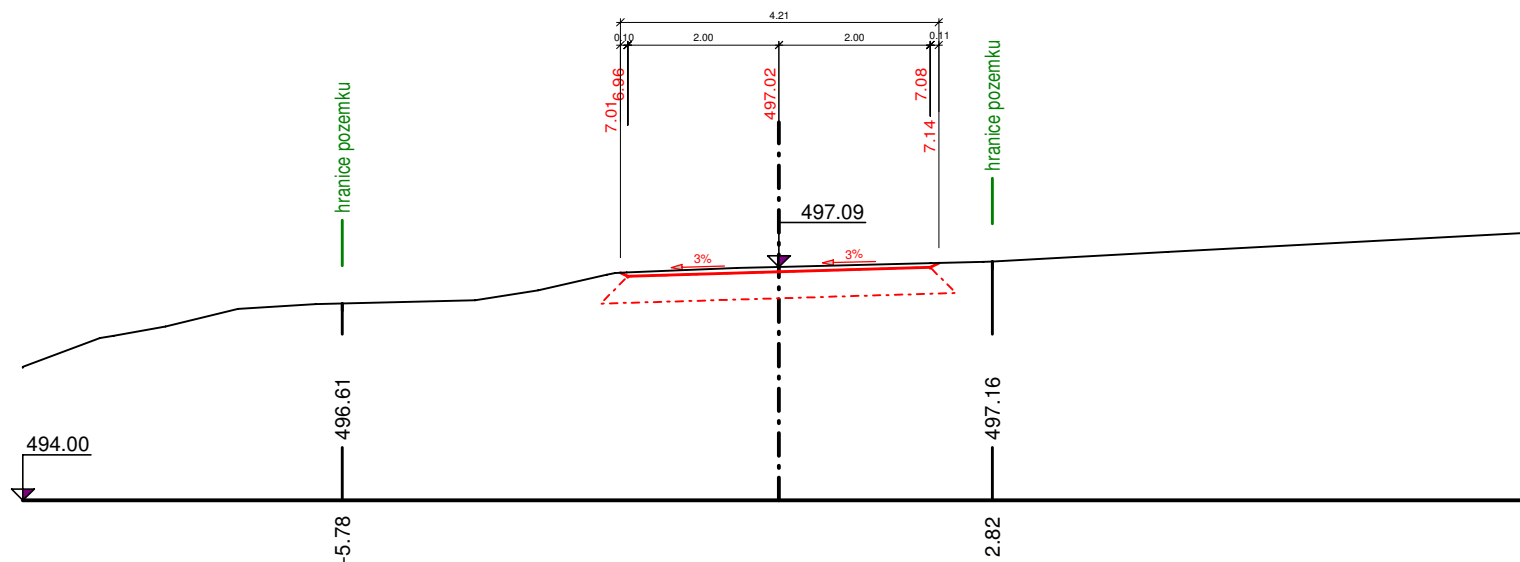


Příčný řez VC4_22 - KM 0.32853

měřítko délek 1:100, měřítko výšek 1:100

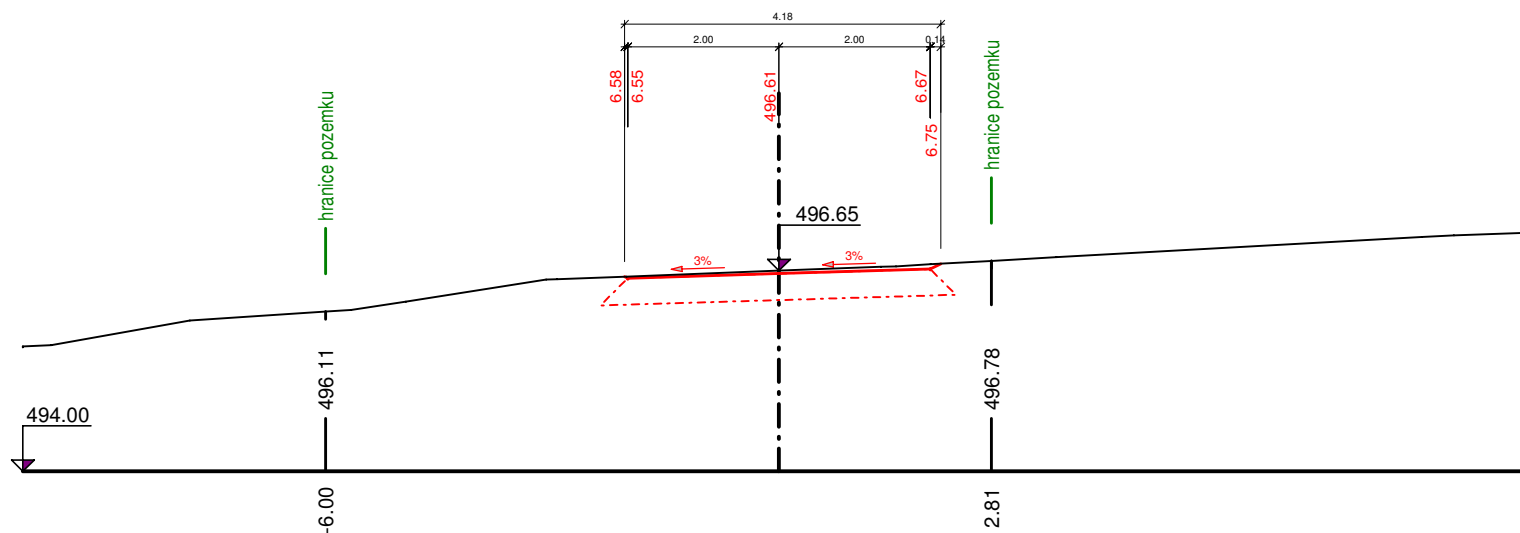


Příčný řez VC4_23 - KM 0.34000

měřítko délek 1:100, měřítko výšek 1:100

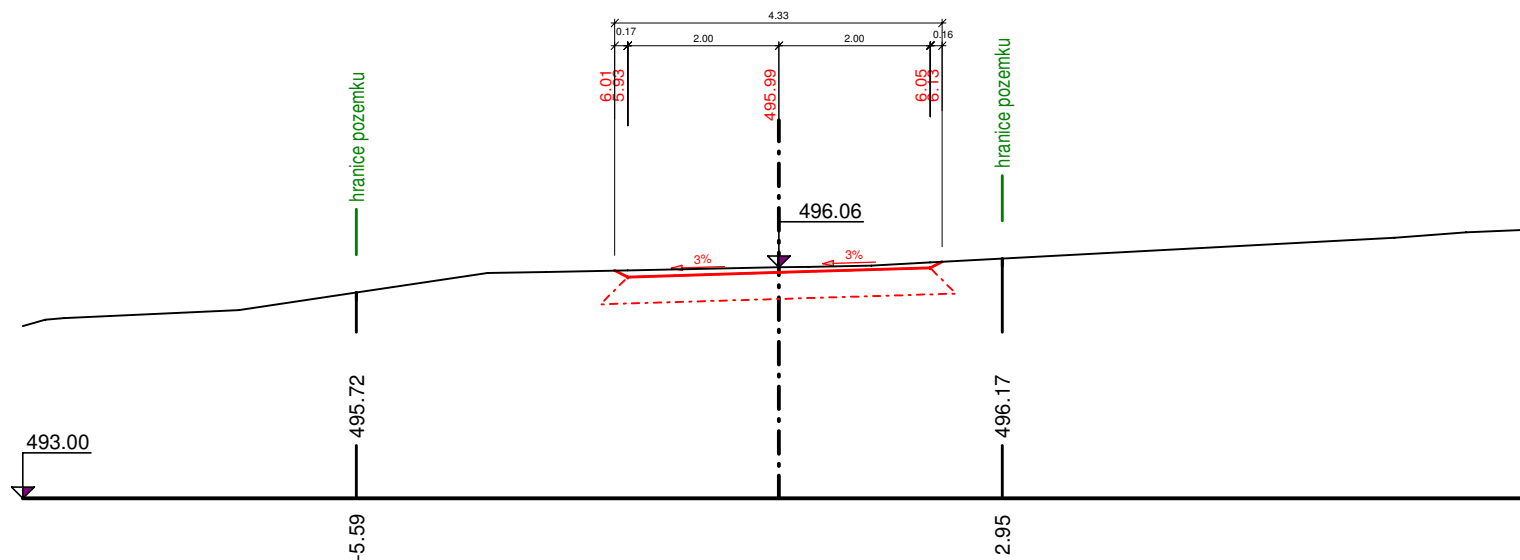


Příčný řez VC4_24 - KM 0.36000

měřítko délek 1:100, měřítko výšek 1:100

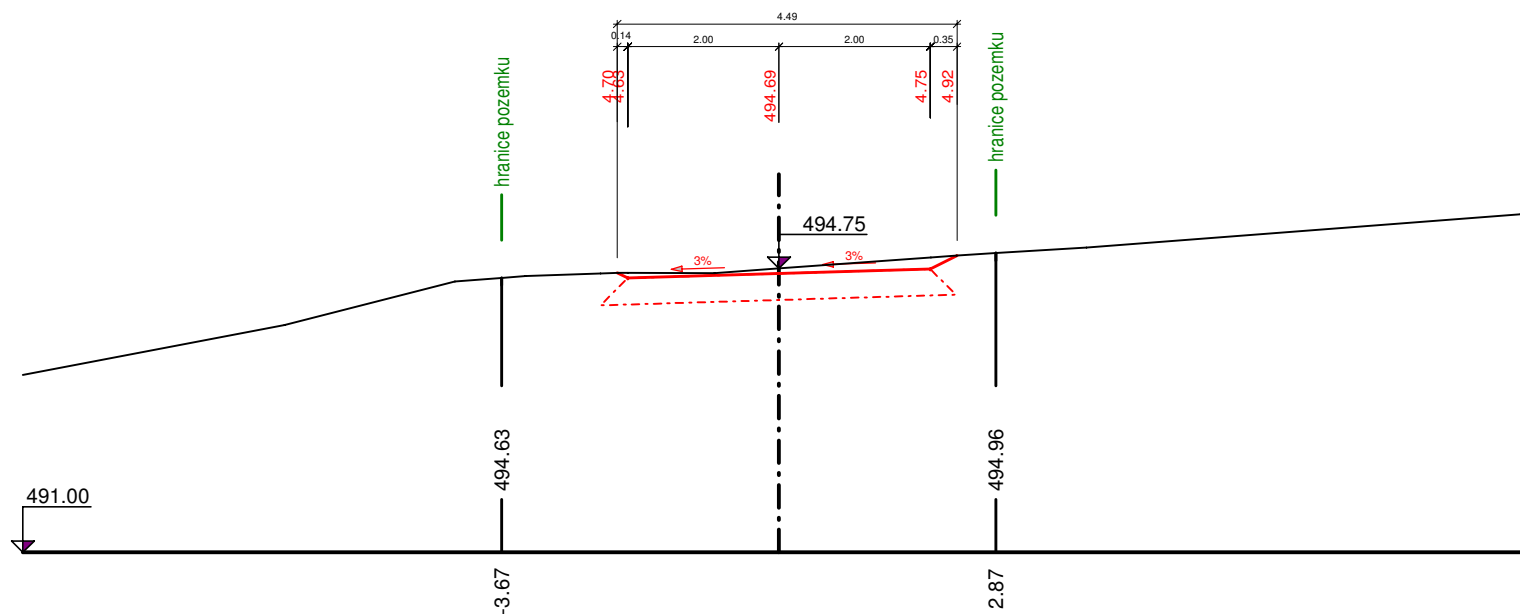


Příčný řez VC4_25 - KM 0.38032

měřítko délek 1:100, měřítko výšek 1:100

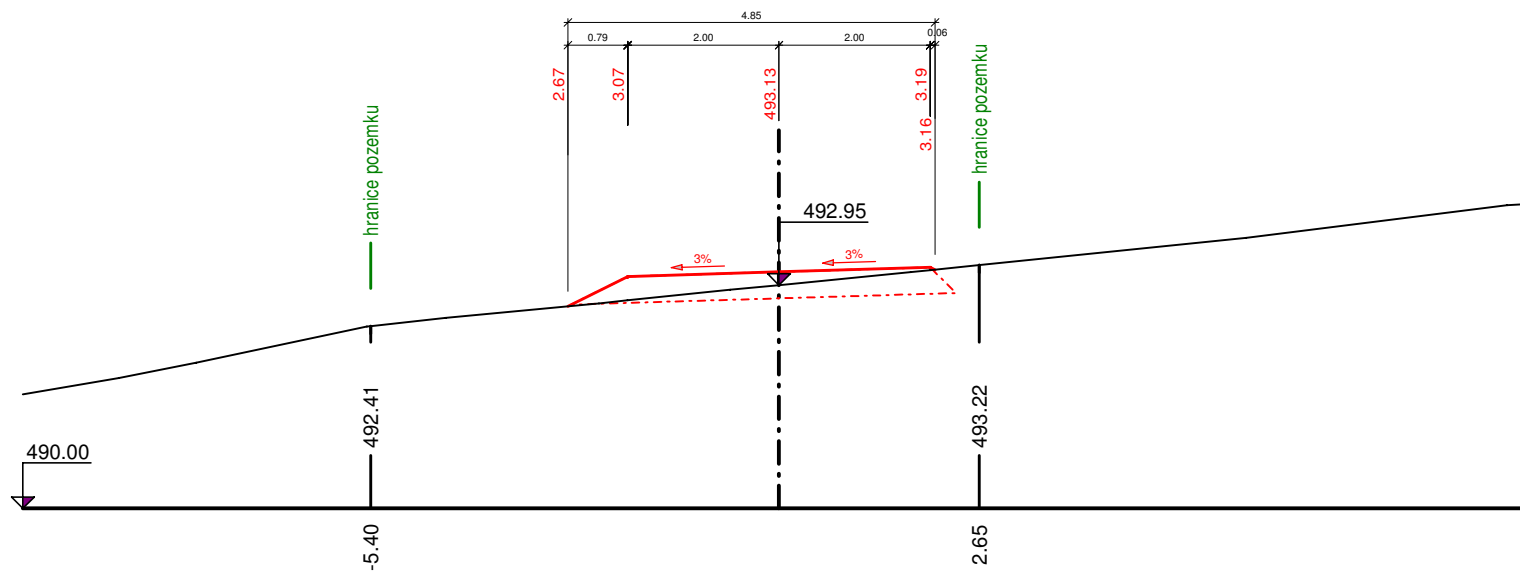


Příčný řez VC4_26 - KM 0.40000

měřítko délek 1:100, měřítko výšek 1:100

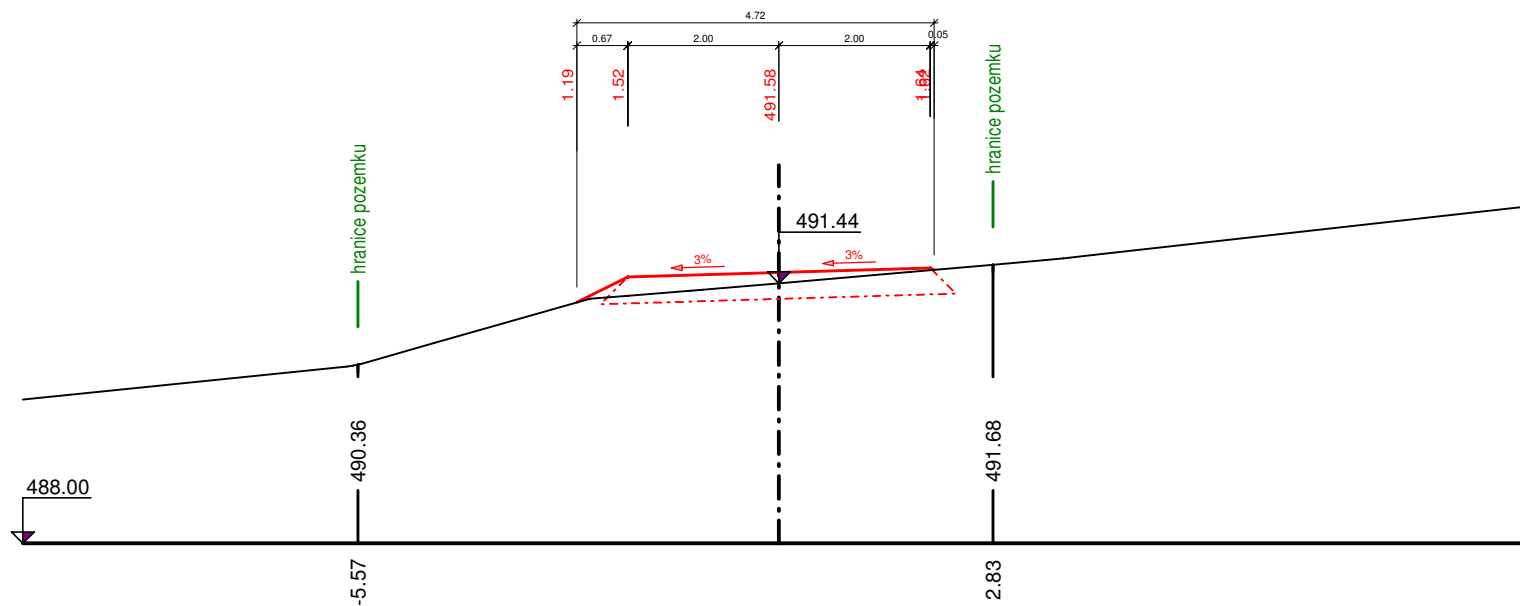


Příčný řez VC4_27 - KM 0.42000

měřítko délek 1:100, měřítko výšek 1:100

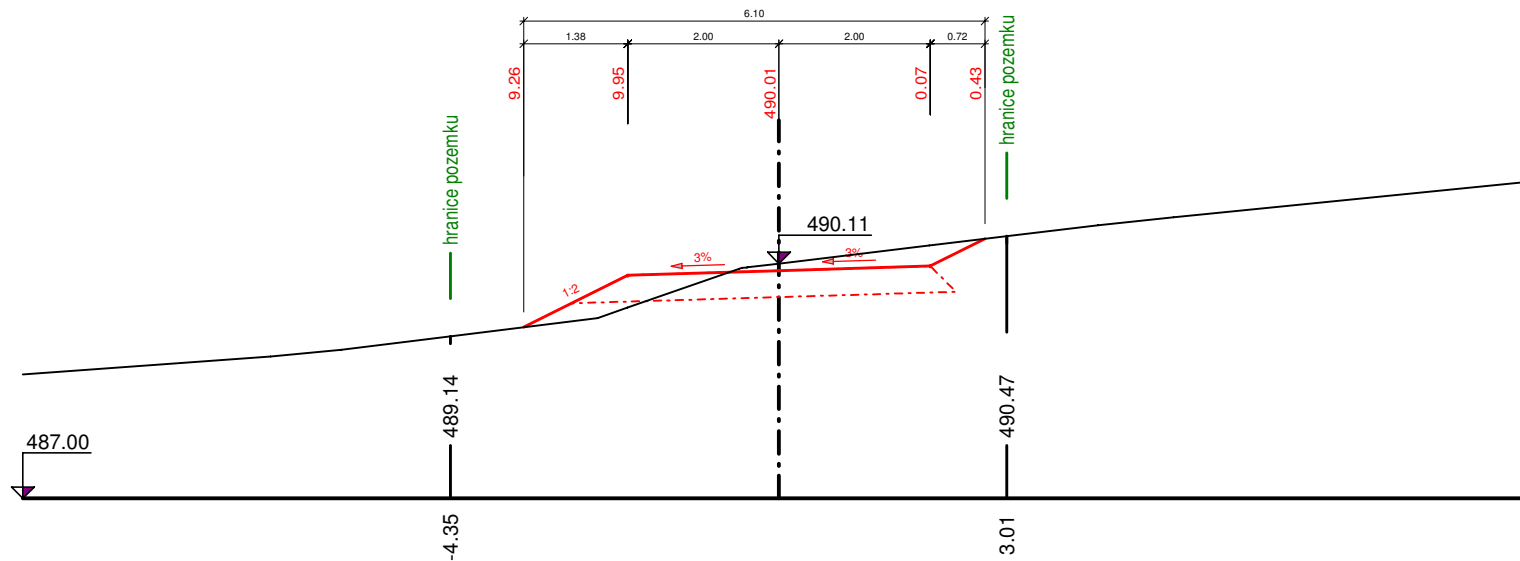


Příčný řez VC4_28 - KM 0.44091

měřítko délek 1:100, měřítko výšek 1:100

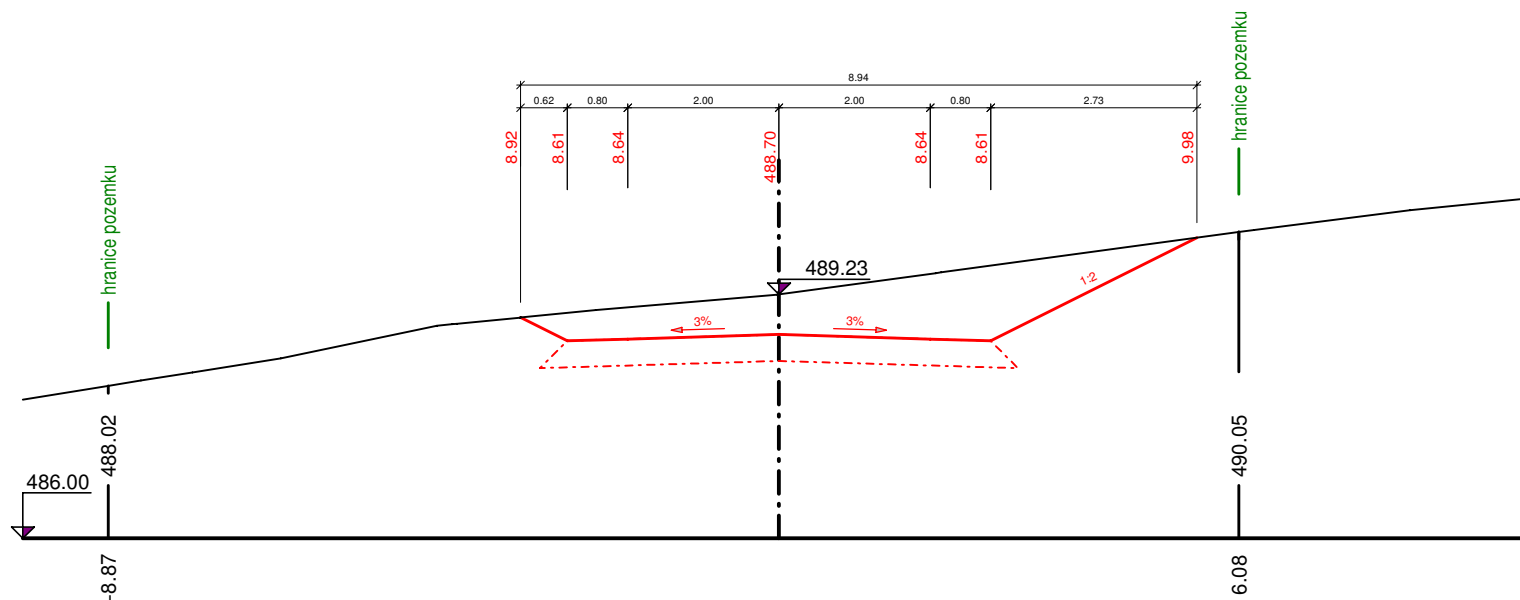


Příčný řez VC4_29 - KM 0.46079

měřítko délek 1:100, měřítko výšek 1:100

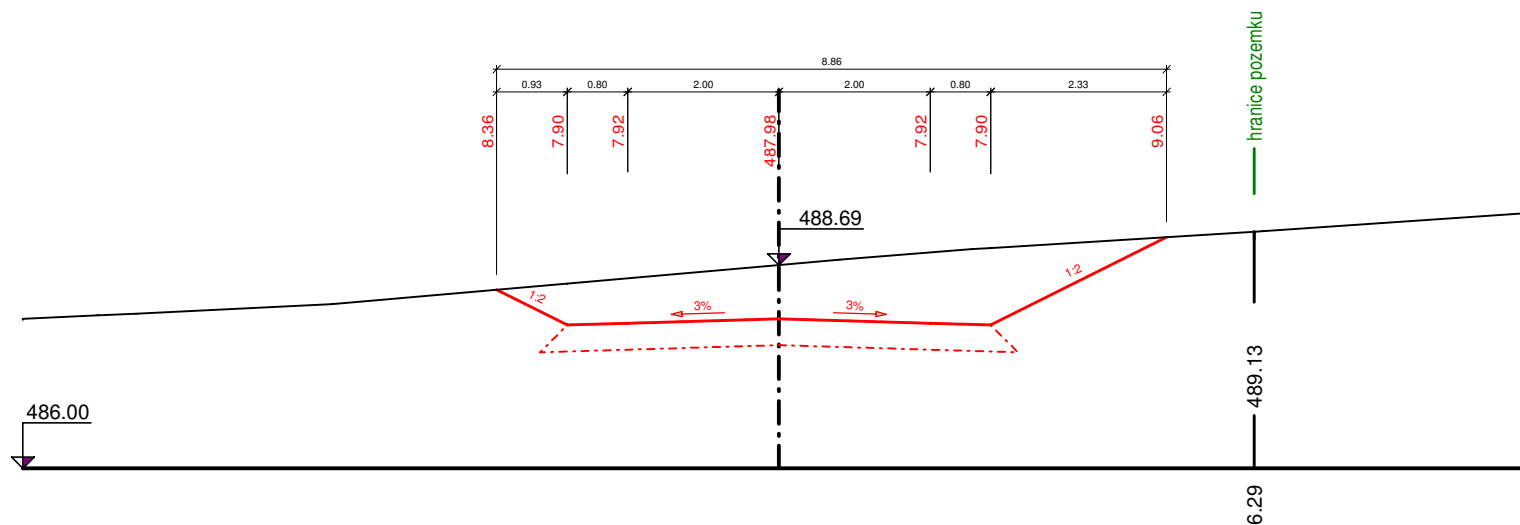

Příčný řez VC4_30 - KM 0.48251

měřítko délek 1:100, měřítko výšek 1:100

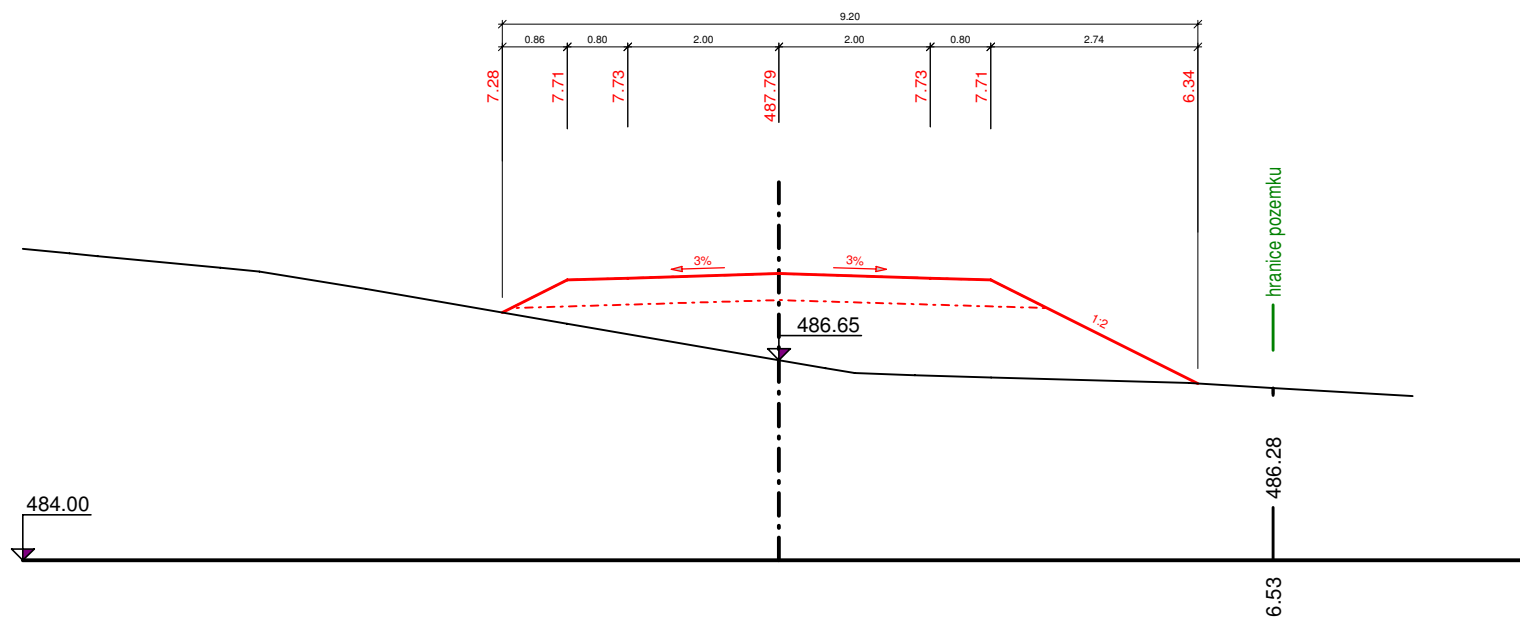

Příčný řez VC4_31 - KM 0.50863

měřítko délek 1:100, měřítko výšek 1:100

