




m: 300.0 m

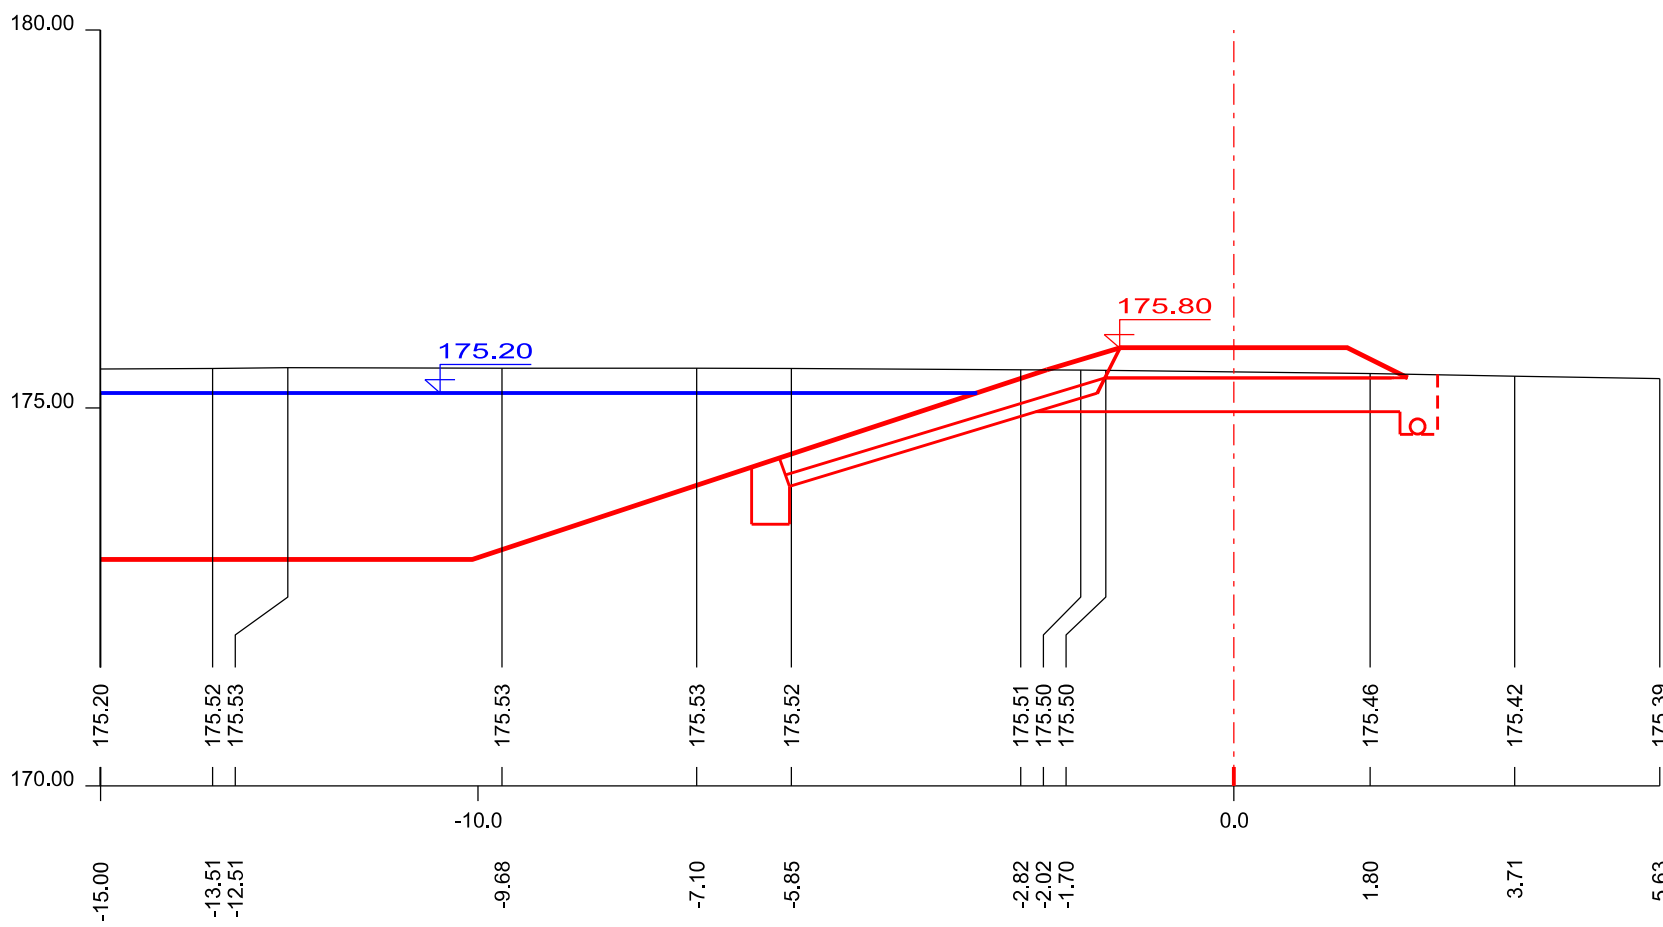


m: 600.0 m

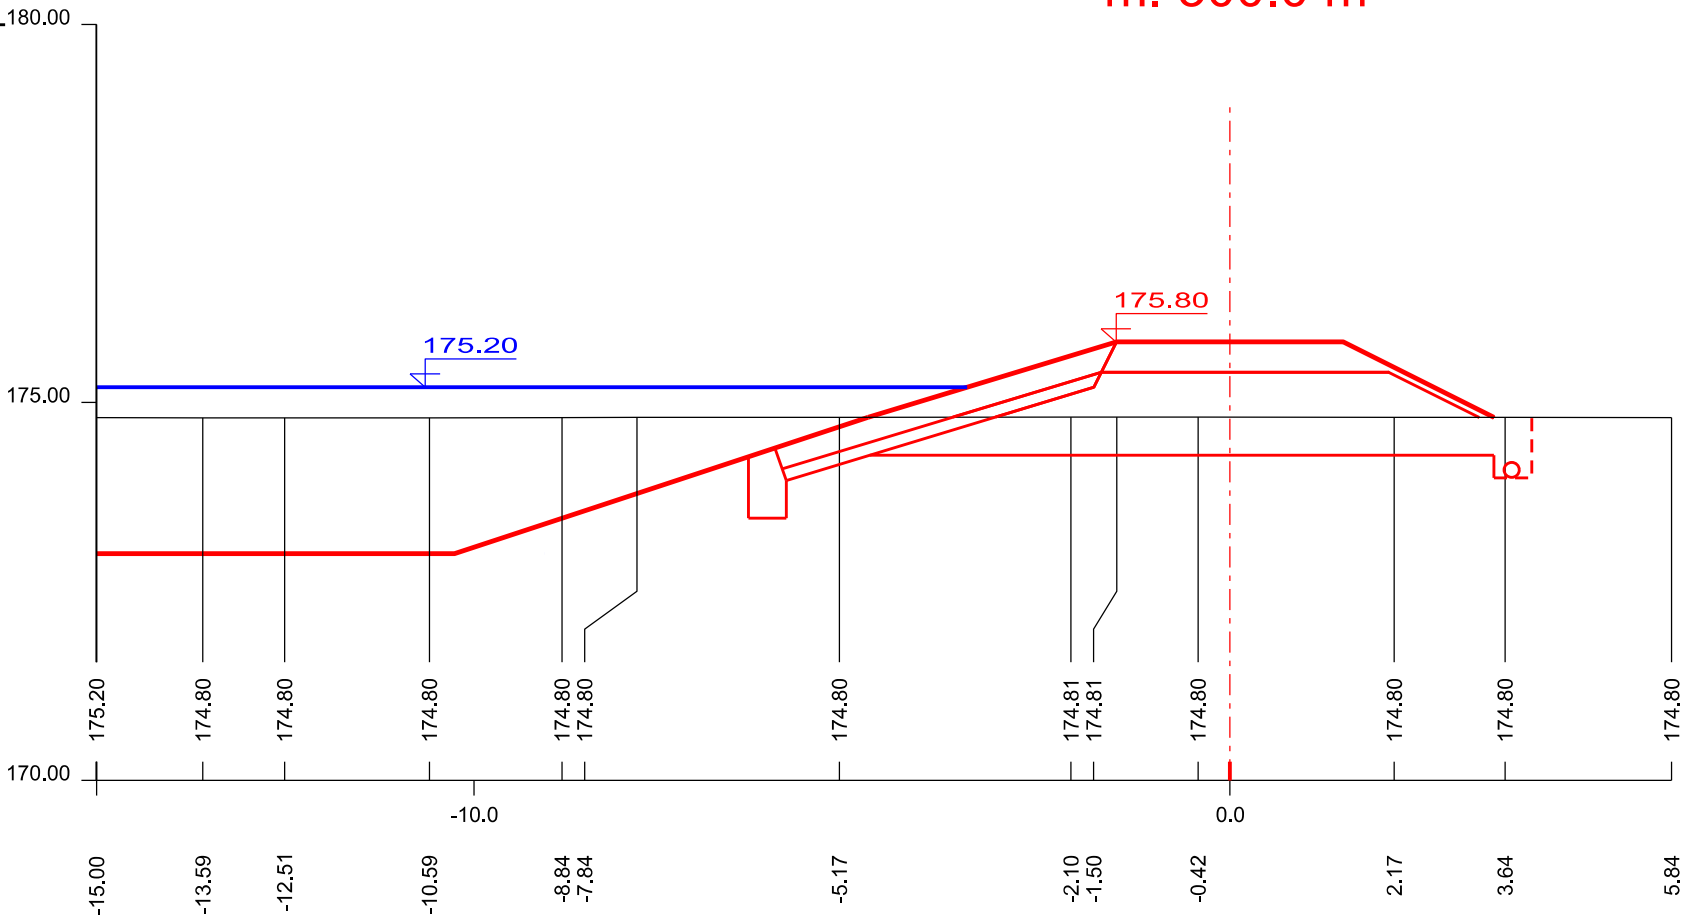


m: 200.0 m

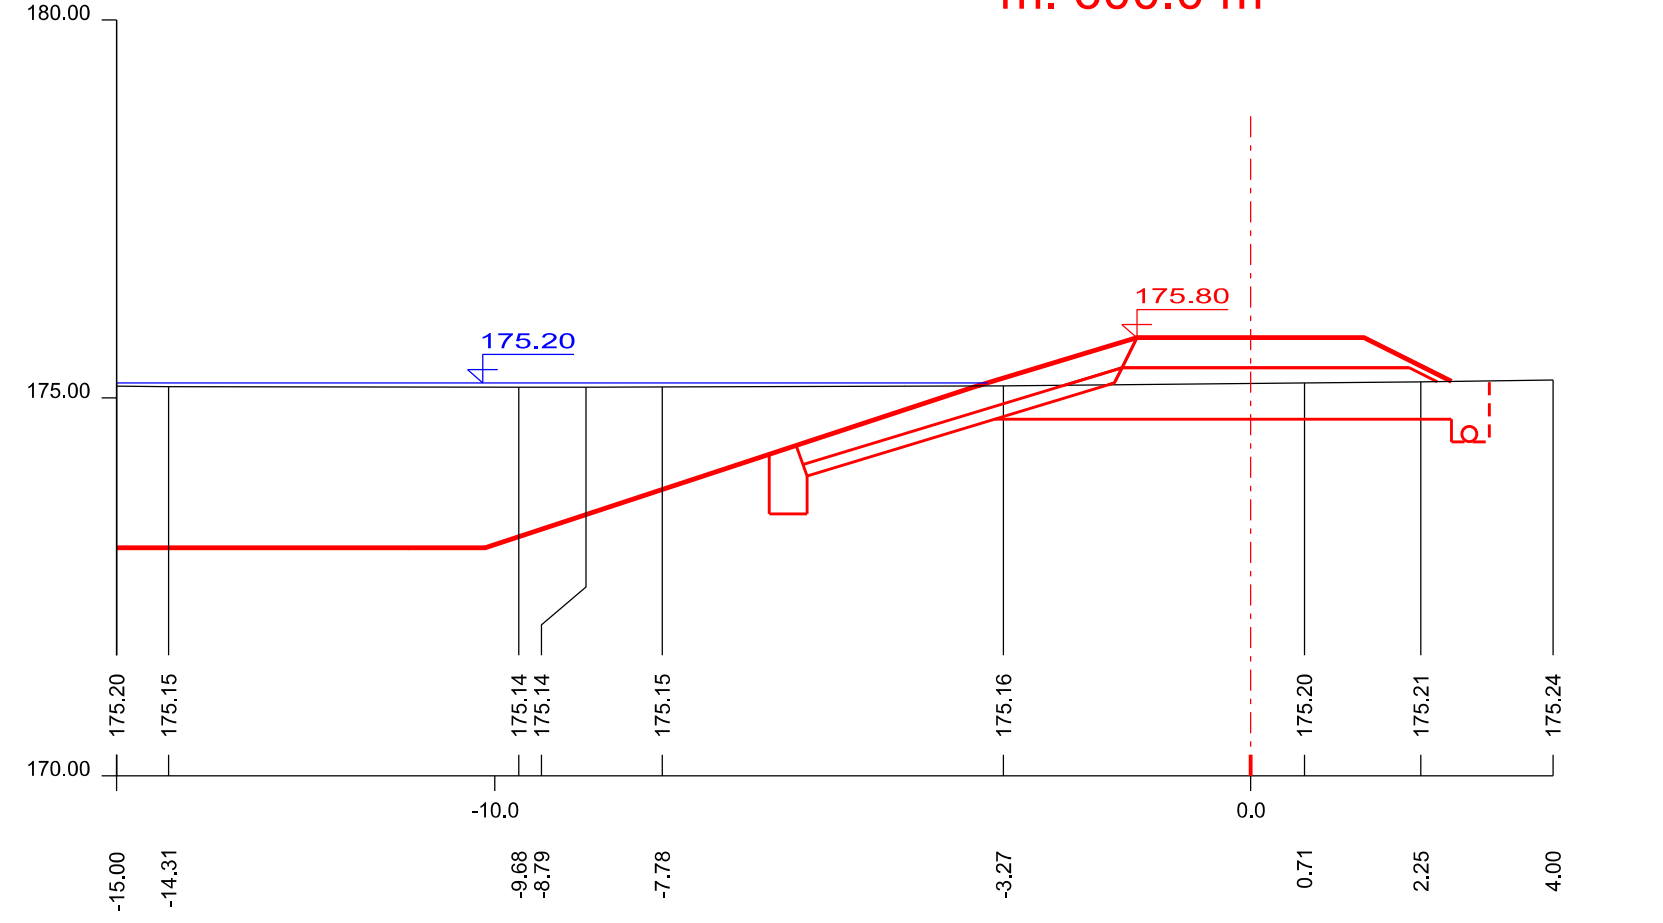

m: 500.0 m

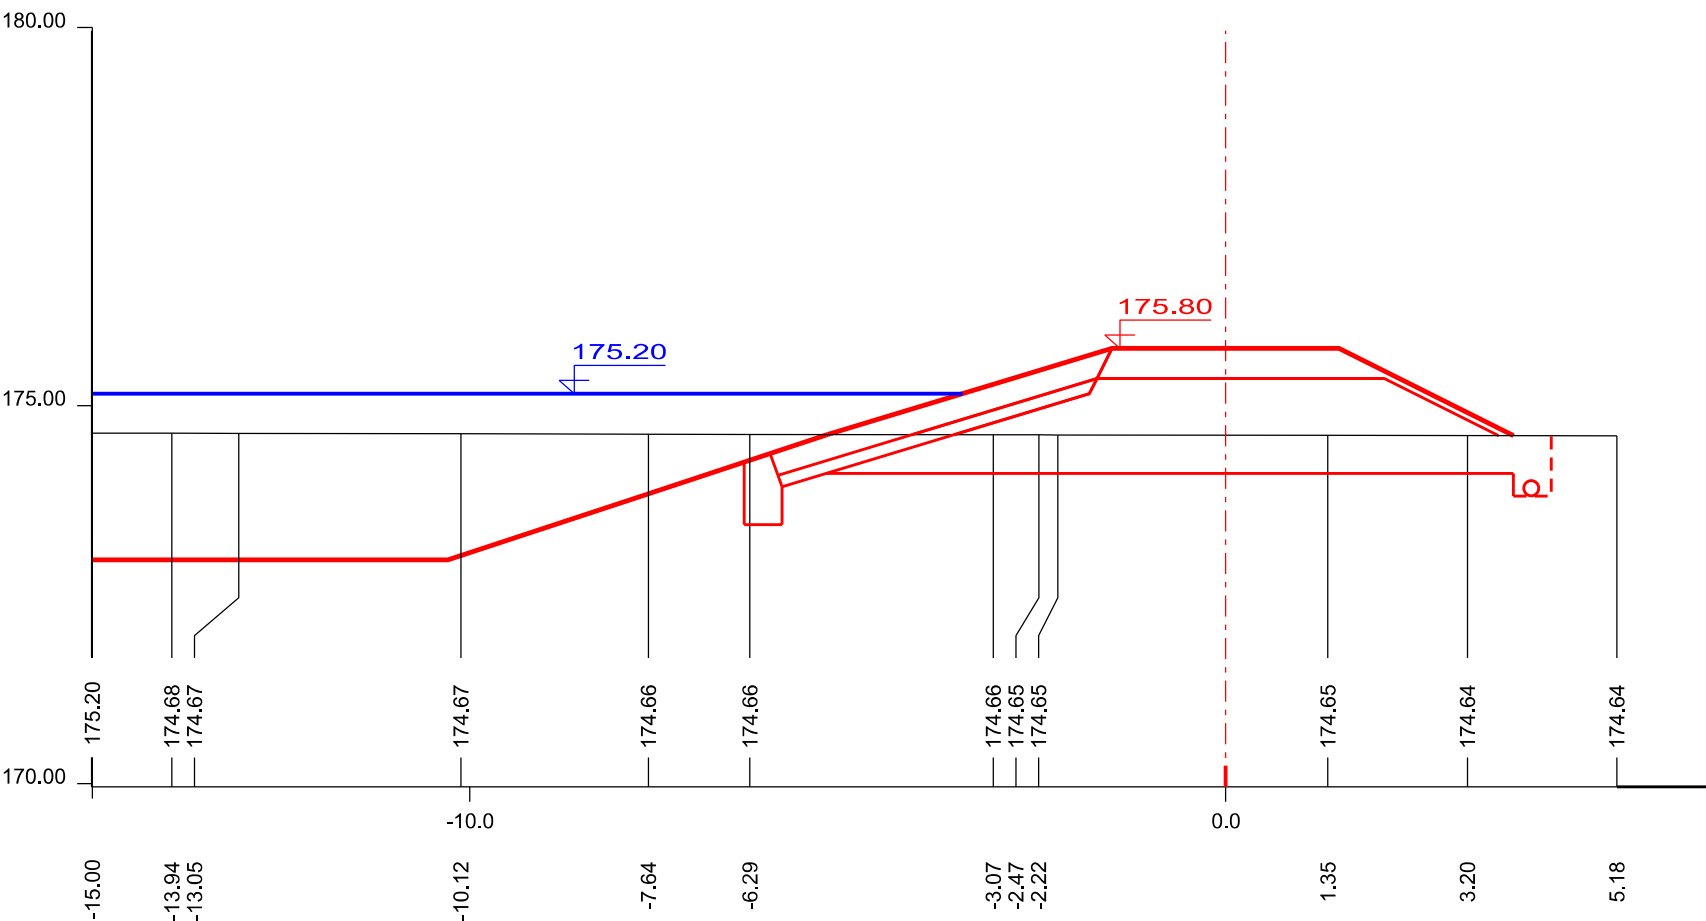

m: 100.0 m

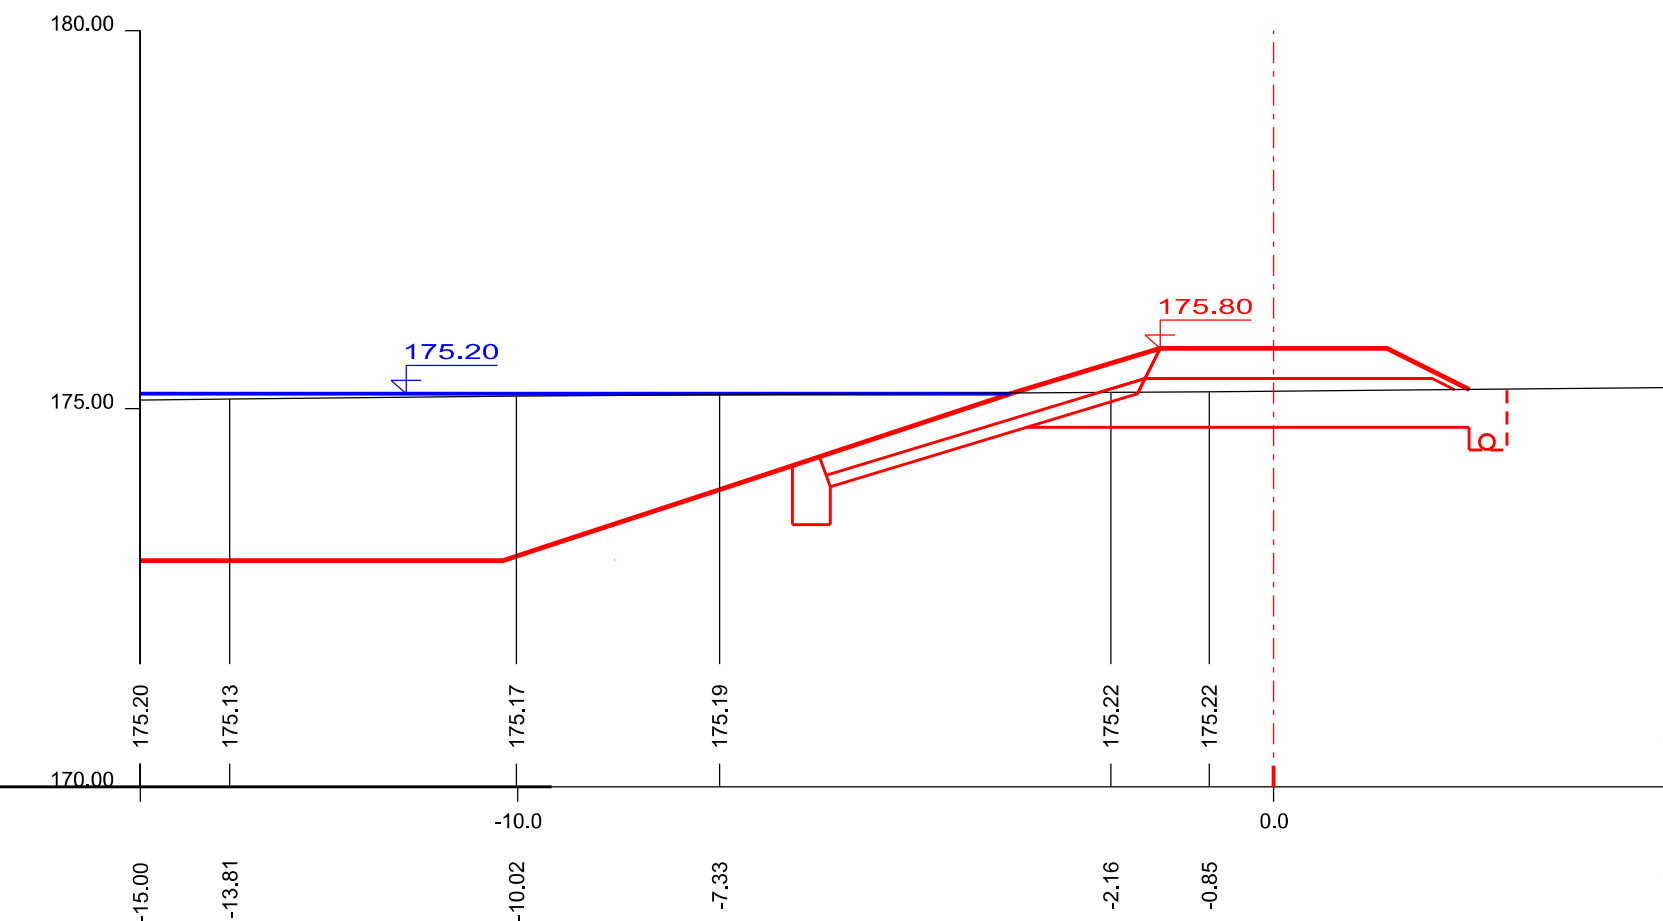

m: 400.0 m

Souř. systém: S-JTSK		Výšk. systém: BPV	
AKCE:	KOMPLEXNÍ POZEMKOVÉ ÚPRAVY V K.Ú. TVAROŽNÁ LHOTA	 AGROPROJEKT PSO s.r.o. Slavičkova 840/1b, 638 00 Brno Tel.: 533 033 934 www.agroprojektpso.cz	
K.Ú.:	TVAROŽNÁ LHOTA	VED. PROJEKTANT:	
OBEČ:	TVAROŽNÁ LHOTA	AUTOR. INŽENÝR:	
KRAJ:	JIHOMORAVSKÝ	PROJEKTANT:	
OBJEDNATEL:	SPÚ, KPÚ PRO JIHOMORAVSKÝ KRAJ, POBOČKA HODONÍN	PROJEKTANT :	
STUPEŇ:	DOKUMENTACE TECHNICKÉHO ŘEŠENÍ	Č. ZAKÁZKY:	109-2806-15
OBSAH:	32.1.3 POTŘEBNÉ POZEMKOVÉ PROFILY, PRŮČNÉ REZY A PODROBNÉ SITUACE VODNÍCH POZEMKOVÝCH STAVB PŘI PROJEKTOVÁNÍ PLOCHÝ ZÁBOR PŮDY STAVBA VODNÍ NÁDRŽ VN1 PRŮČNÉ REZY HRÁŽÍ	MĚŘÍTKO:	1 : 100
		DATUM:	SRPEN 2018
		PŘÍLOHA; PARÉ:	2.2.4.