


REALIZACE PLÁNU SPOLEČNÝCH ZAŘÍZENÍ KOŠATKA - I. ETAPA

SO 101 HLAVNÍ POLNÍ CESTA C5

VZOROVÝ PŘÍČNÝ ŘEZ S CESTNÍM PŘÍKOPEM M 1:50

0,600 - 1,644 63 Km

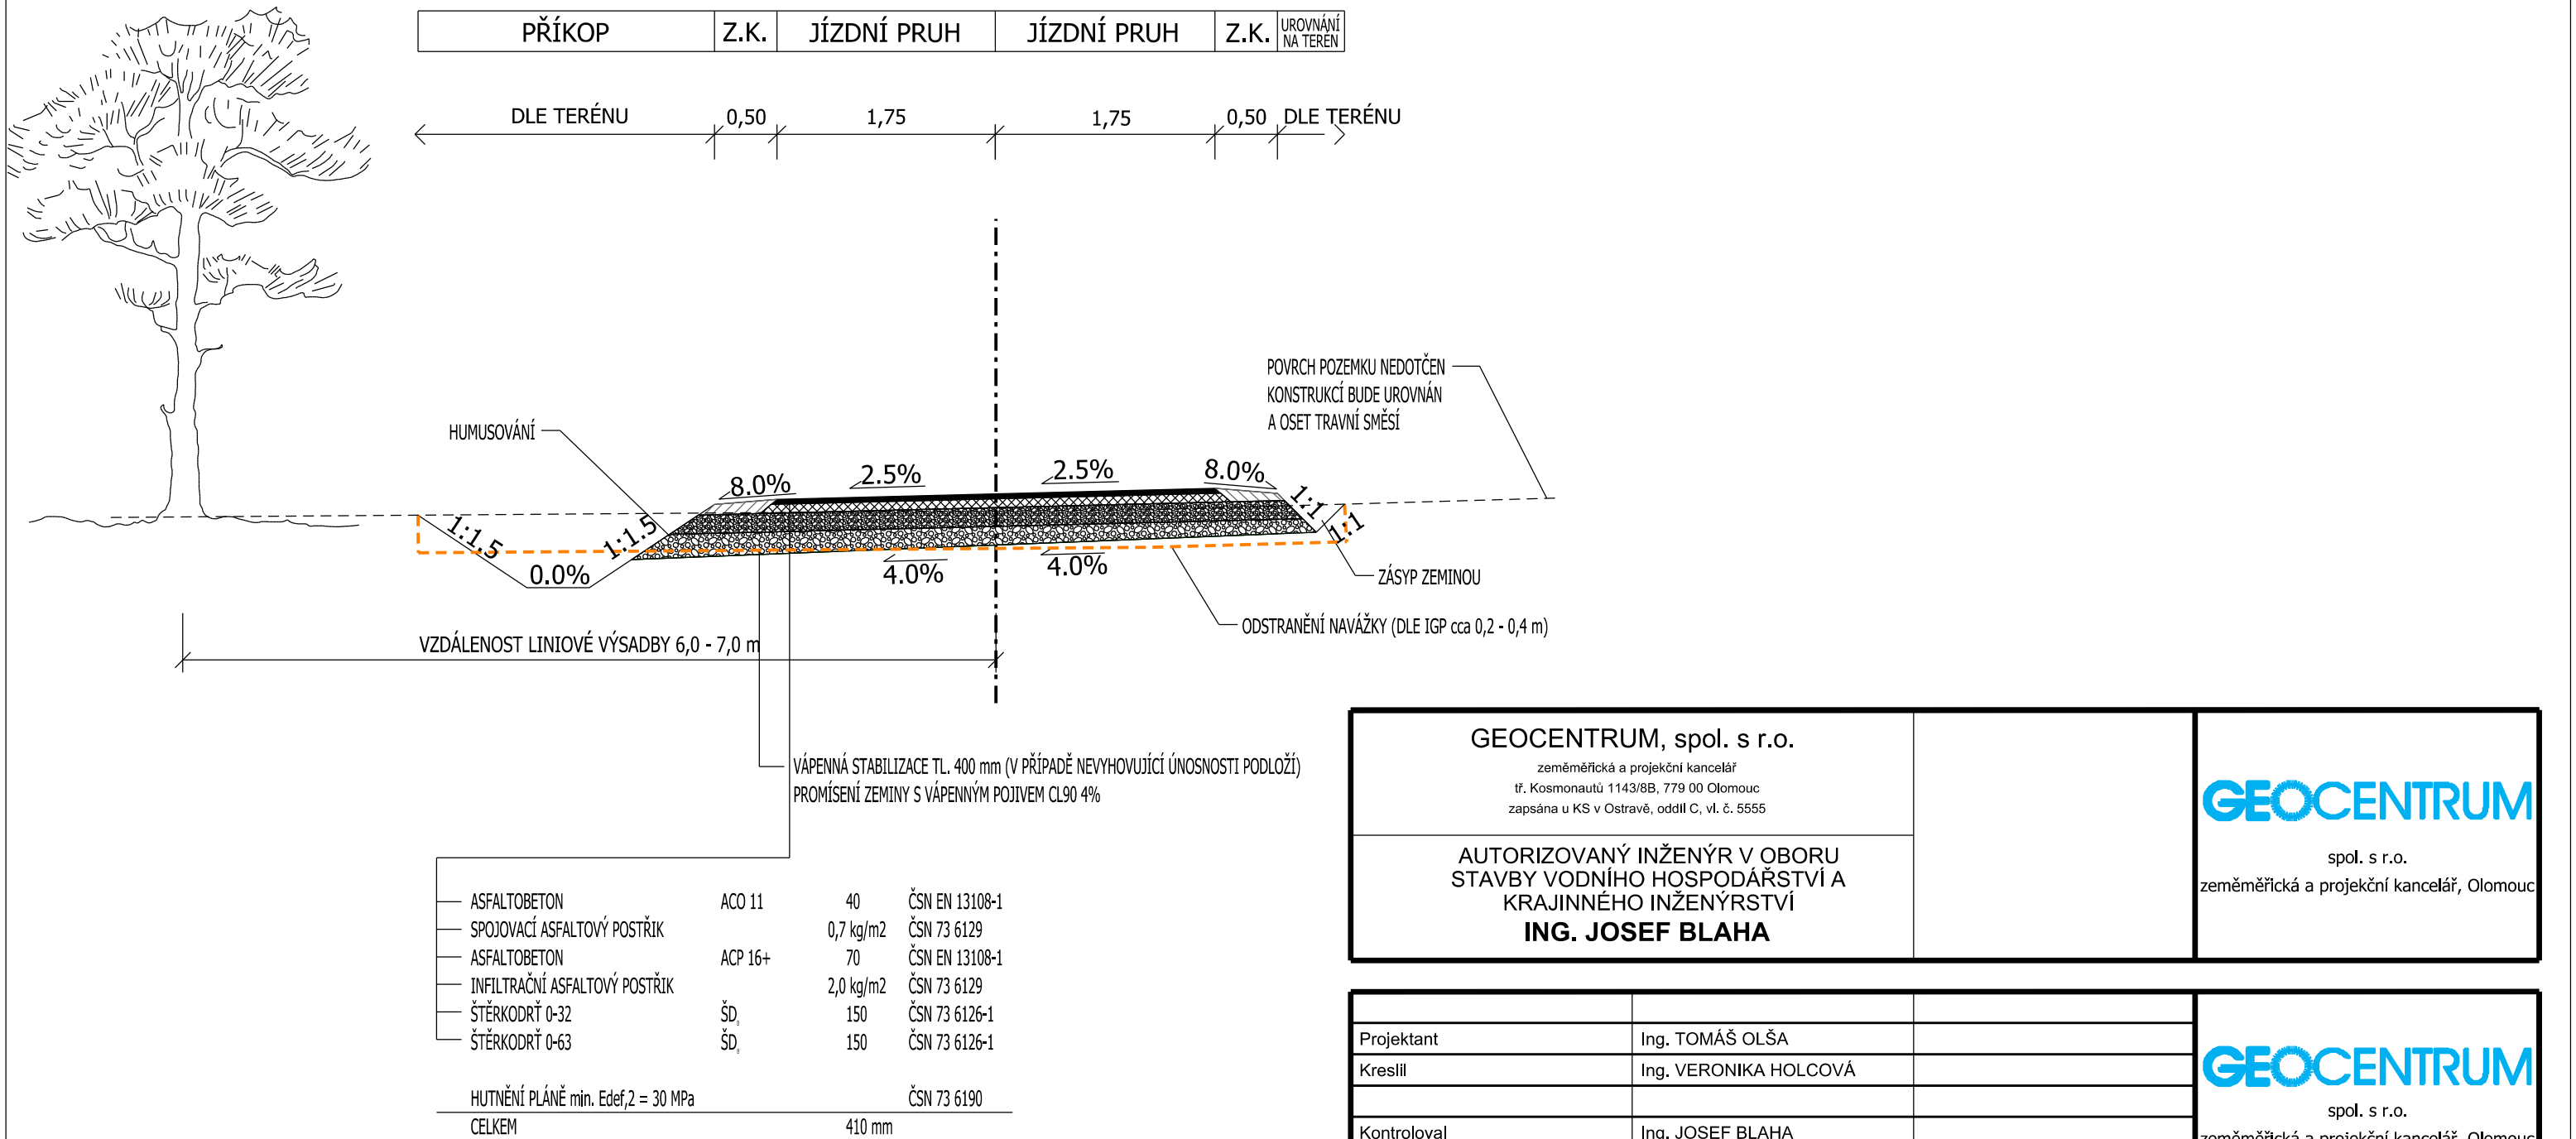

POZNÁMKA:

V PŘÍPADĚ BUDOVÁNÍ NÁSYPU ZEMNÍHO TĚLESA BUDE TENTO NÁSYP ZHOTOVEN ZE ZEMINY VELMI VHODNÉ A BUDE HUTNĚNO MAX. PO 30 cm NA MÍRU ZHUTNĚNÍ PLÁNĚ ZEMNÍHO TĚLESA

VE SMĚROVÝCH OBLOUCÍCH I V PŘÍMÉ JE NAVRŽEN JEDNOSTRANNÝ DOSTŘEDNÝ SKLON O VELIKOSTI 2,5% V KORUNĚ POLNÍ CESTY

VE SMĚROVÝCH OBLOUCÍCH JE NAVRŽENO ROZŠÍŘENÍ VOZOVKY POLNÍ CESTY DLE ČSN 73 6109

KONSTRUKCE POLNÍ CESTY NAVRŽENA DLE TP ZMĚNA Č. 2 KATALOG VOZOVEK POLNÍCH CEST

GEOCENTRUM, spol. s r.o.

zeměměřická a projekční kancelář

tř. Kosmonautů 1143/8B, 779 00 Olomouc

zapsána u KS v Ostravě, oddíl C, vl. č. 5555

AUTORIZOVANÝ INŽENÝR V OBORU

STAVBY VODNÍHO HOSPODÁŘSTVÍ A

KRAJINNÉHO INŽENÝRSTVÍ

ING. JOSEF BLAHA

GEOCENTRUM

spol. s r.o.

zeměměřická a projekční kancelář, Olomouc

Kraj: Moravskoslezský

Obec: Stará Ves nad Ondřejnicí

K. ú.: Košatka nad Odrou

Objednatel

ČR - STÁTNÍ POZEMKOVÝ ÚŘAD

Krajský pozemkový úřad pro Moravskoslezský kraj

Pobočka Frýdek - Místek

4. května 217

738 01 Frýdek - Místek

Akce

REALIZACE PLÁNU SPOLEČNÝCH ZAŘÍZENÍ

KOŠATKA - I. ETAPA

Název přílohy:

SO 101 HLAVNÍ POLNÍ CESTA C5

VZOROVÝ PŘÍČNÝ ŘEZ S CESTNÍM PŘÍKOPEM

Stupeň dokumentace

DSP, PDPS

Číslo zakázky

130/2017

Číslo objednatele

835-2017-571101

Datum

12/2021

Měřítko

1:50

Formát

2 x A4

Souřad./výškový sys.

S-JTSK/B. p. v.

Čís. soupravy:

Čís. přílohy:

101_11