


REALIZACE PLÁNU SPOLEČNÝCH ZAŘÍZENÍ KOŠATKA - I. ETAPA
SO 101 HLAVNÍ POLNÍ CESTA C5
VZOROVÝ DETAIL PROPUSTKŮ A SJEZDŮ 1:100


POZN.:

PODÉLNÝ SKLON PROPUSTKŮ A CESTNÍHO PŘÍKOPU KOPÍRUJE PODÉLNÝ SKLON NIVELETY HLAVNÍ POLNÍ CESTY C5.


PŮDORYS

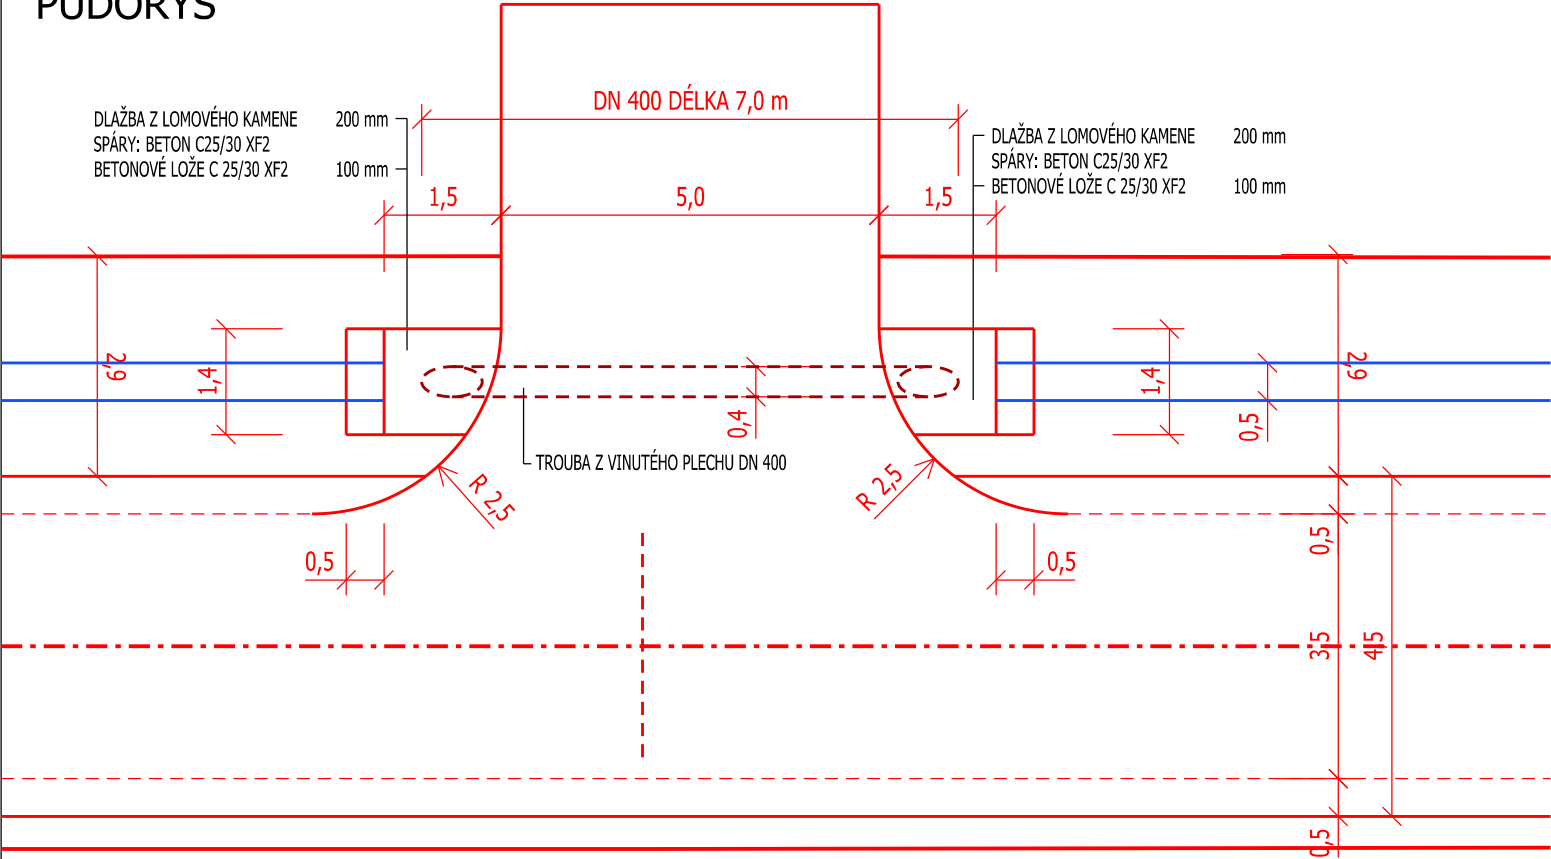


PODÉLNÝ ŘEZ

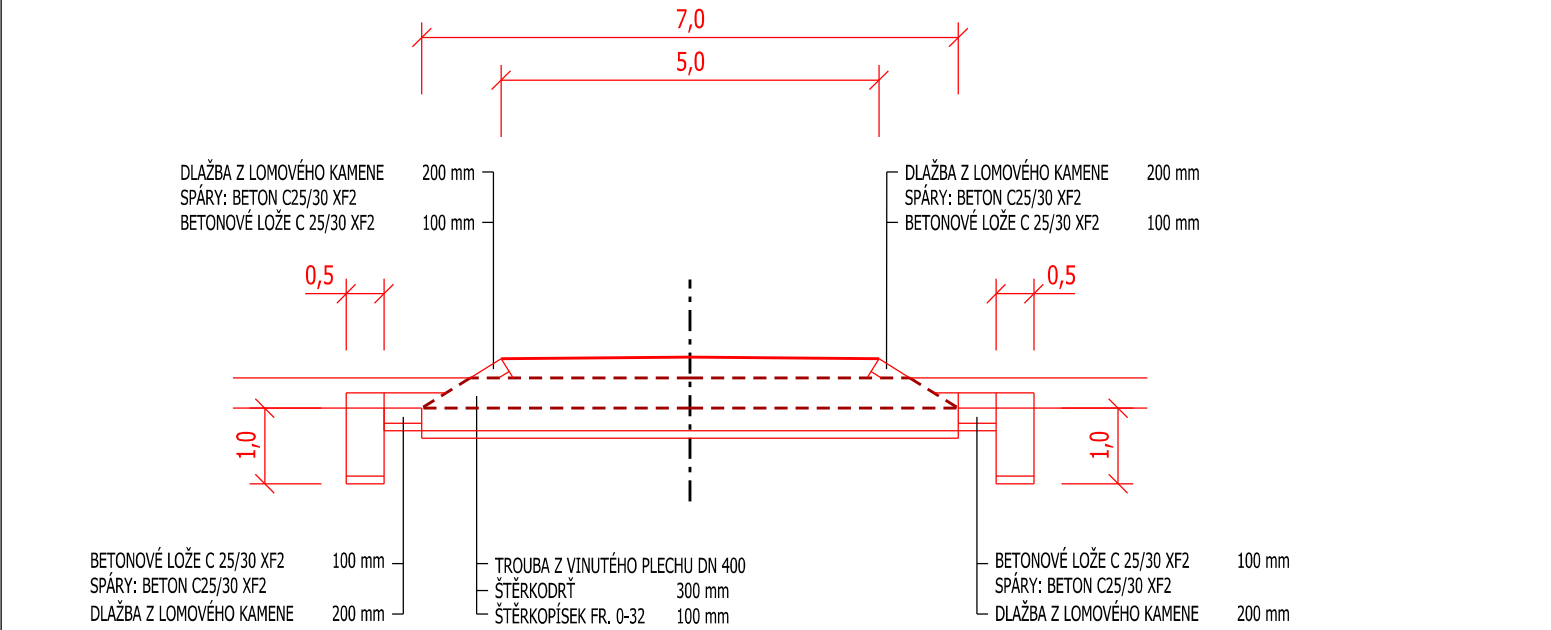

PŘÍČNÝ ŘEZ

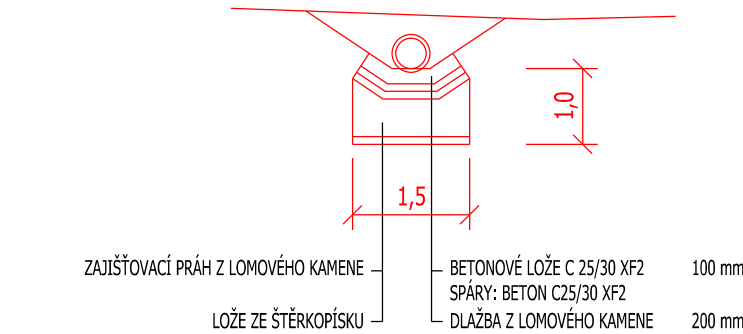

- SO 101 HLAVNÍ POLNÍ CESTA C5
- OSA NAVRHOVANÉ POLNÍ CESTY
 - HRANA KORUNY NAVRHOVANÉ POLNÍ CESTY
 - HRANA ZEMNÍHO TĚLESA NAVRHOVANÉ POLNÍ CESTY
 - HRANA ZPEVNĚNÉ KRAJNICE
 - DNO CESTNÍHO PŘÍKOPU

<p>GEOCENTRUM, spol. s r.o.</p> <p>zeměměřická a projekční kancelář</p> <p>tř. Kosmonautů 1143/8B, 779 00 Olomouc</p> <p>zapsána u KS v Ostravě, oddíl C, vl. č. 5555</p>		 <p>spol. s r.o.</p> <p>zeměměřická a projekční kancelář, Olomouc</p>
<p>AUTORIZOVANÝ INŽENÝR V OBORU STAVBY VODNÍHO HOSPODÁŘSTVÍ A KRAJINNÉHO INŽENÝRSTVÍ</p> <p>ING. JOSEF BLAHA</p>		

			<div> spol. s r.o. zeměměřická a projekční kancelář, Olomouc</div>	
Projektant	Ing. TOMÁŠ OLŠA			
Vypracoval	Ing. VERONIKA HOLCOVÁ			
Kontroloval	Ing. JOSEF BLAHA			
Kraj: Moravskoslezský	Obec: Stará Ves nad Ondřejnicí	K. ú.: Košatka nad Odrou	Stupeň dokumentace	DSP, PDPS
Objednatel	ČR - STÁTNÍ POZEMKOVÝ ÚŘAD Krajský pozemkový úřad pro Moravskoslezský kraj Pobočka Frýdek - Místek 4. května 217 738 01 Frýdek - Místek		Číslo zakázky	130/2017
			Číslo objednatele	835-2017-571101
			Datum	12/2021
Akce:	REALIZACE PLÁNU SPOLEČNÝCH ZAŘÍZENÍ KOŠATKA - I. ETAPA		Měřítko	1:100
Formát			2 x A4	
Souřad./výškový sys.			S-JTSK/B. p. v.	
Název přílohy:			Čís. soupravy:	Čís. přílohy:
SO 101 HLAVNÍ POLNÍ CESTA C5 VZOROVÝ DETAIL PROPUSTKŮ A SJEZDŮ				101_14