



KOMPLEXNÍ POZEMKOVÉ ÚPRAVY V K.Ú. ČÍŽKRAJICE

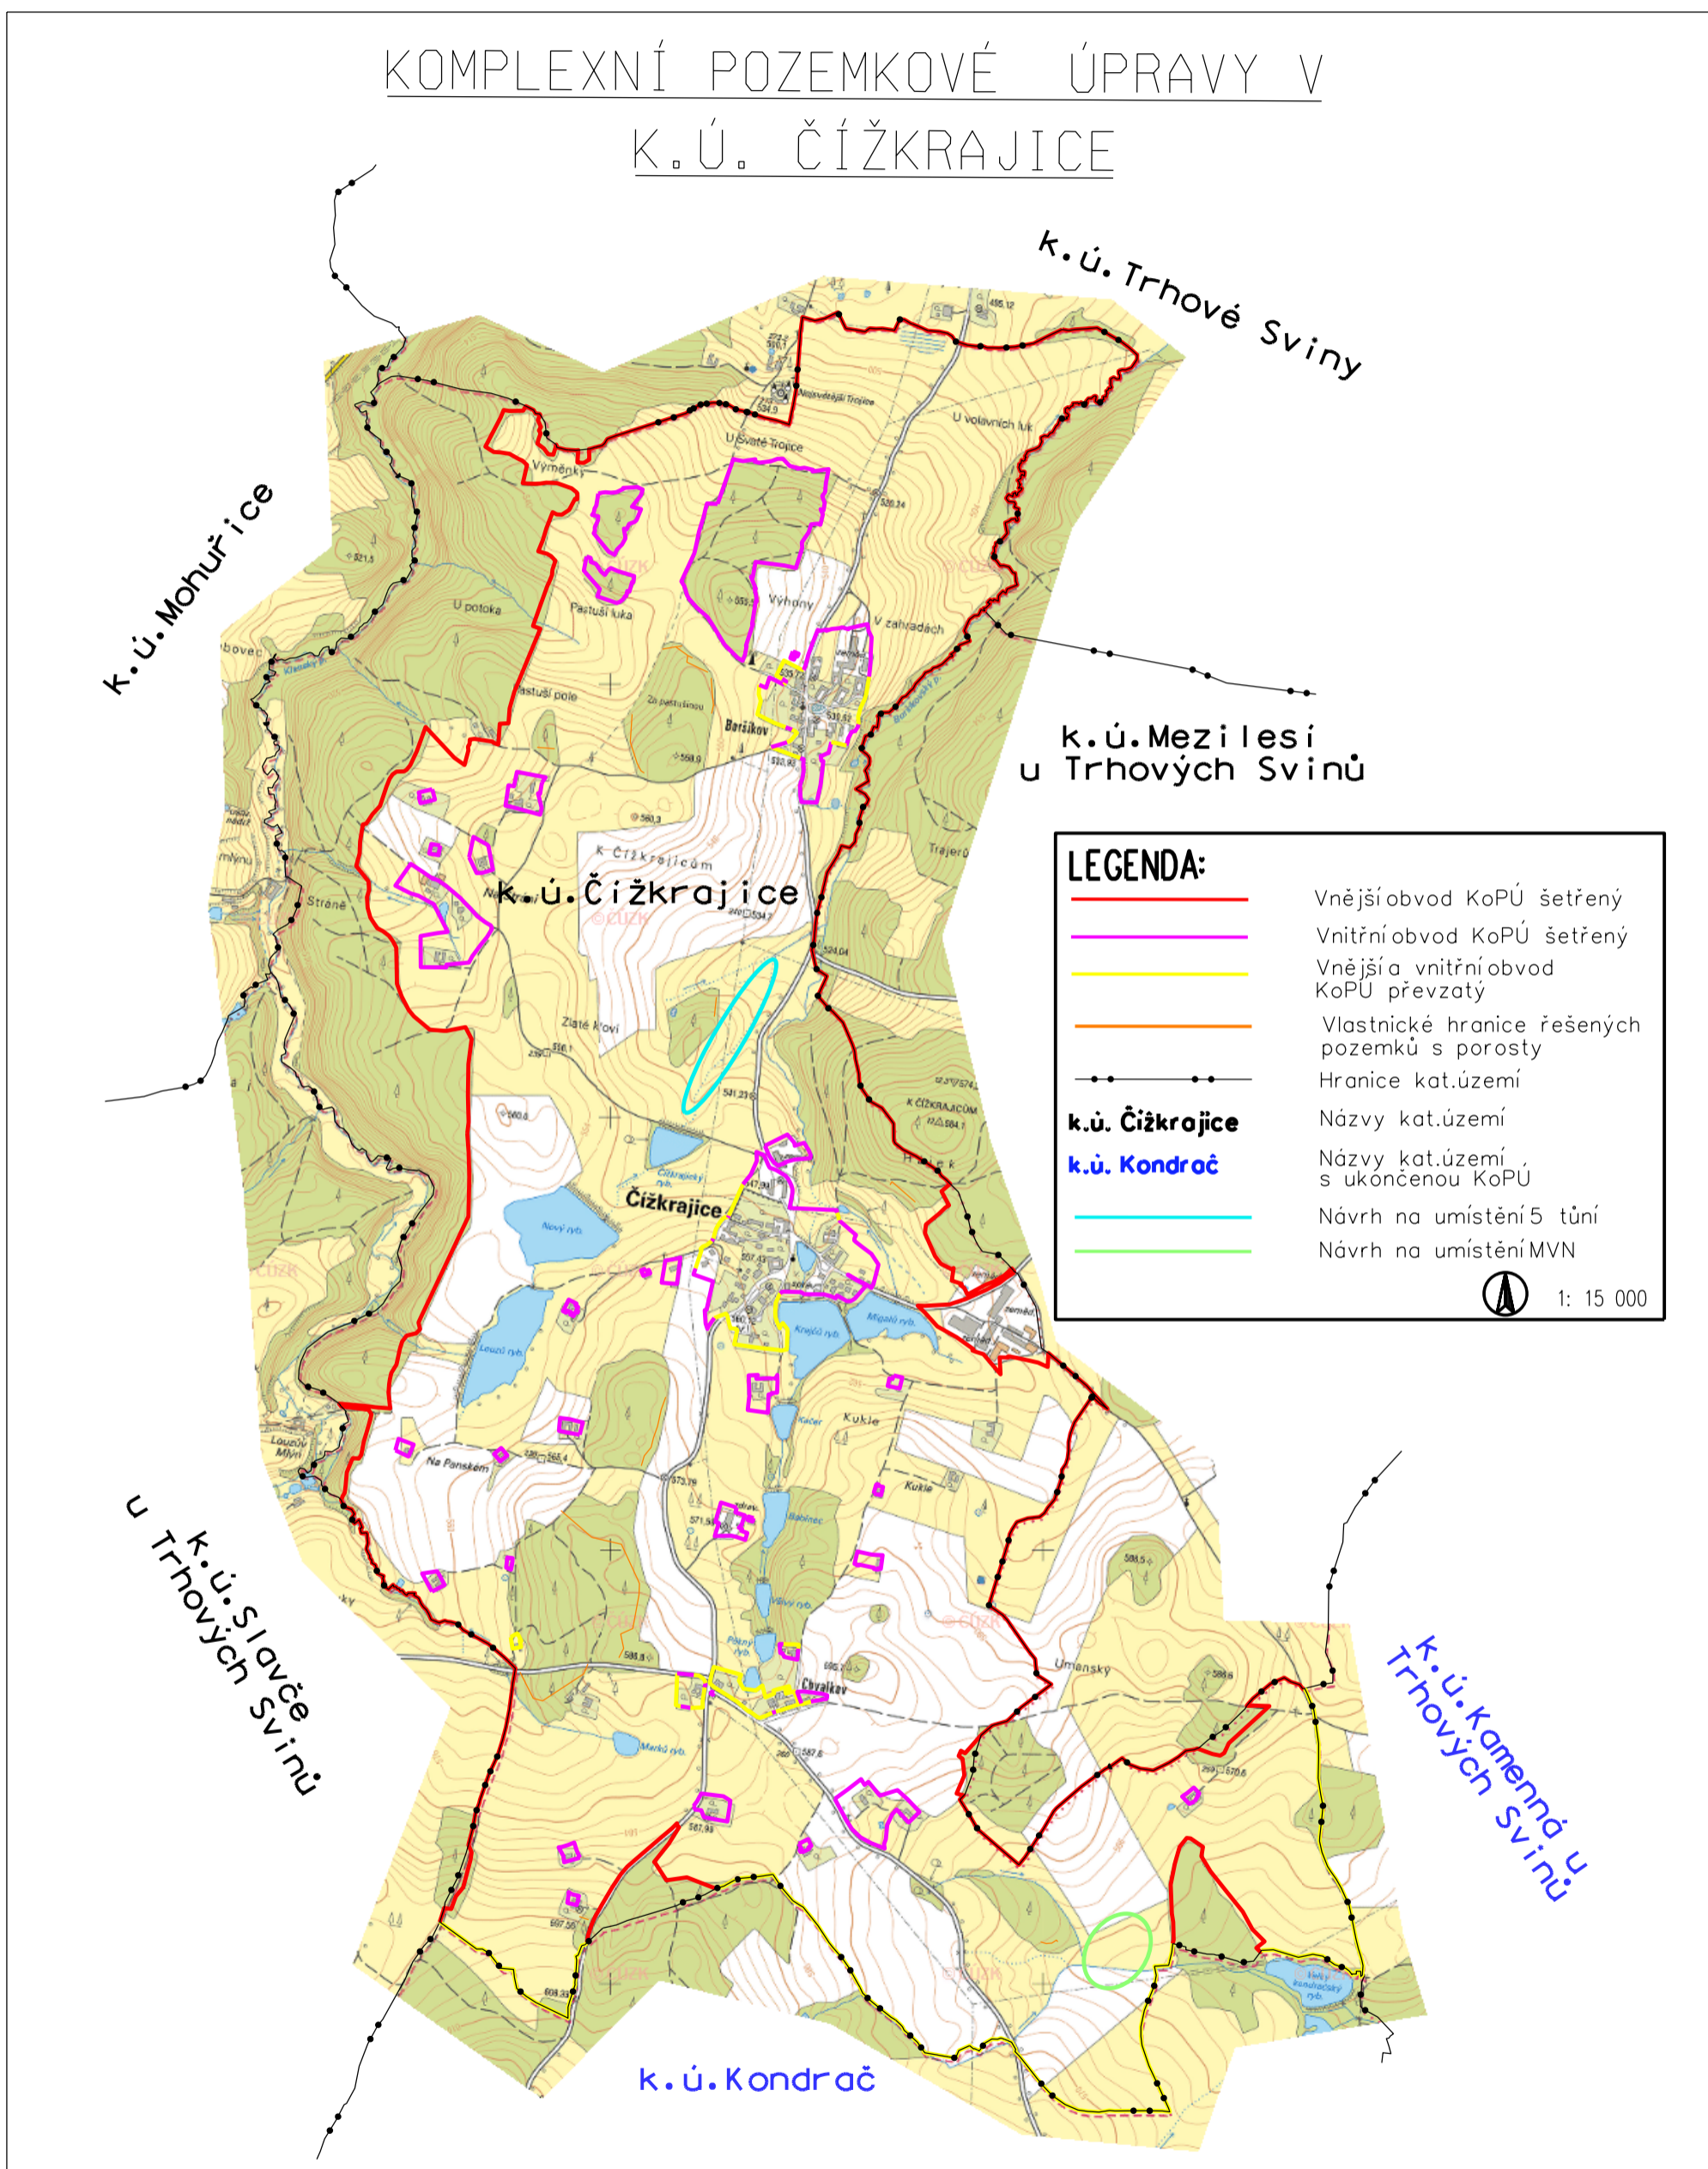

LEGENDA:

- Vnější obvod KoPÚ šetřený
- Vnitřní obvod KoPÚ šetřený
- Vnější a vnitřní obvod KoPÚ převzatý
- Vlastnické hranice řešených pozemků s porosty
- Hranice kat.území
- k.ú. Čížkrajice** Názvy kat.území
- k.ú. Kondrač** Názvy kat.území s ukončenou KoPÚ
- Návrh na umístění 5 tůní
- Návrh na umístění MVN

 1: 15 000