


# ŘEZ - VÝSADBA PROSTOKOŘENNÉHO STROMU

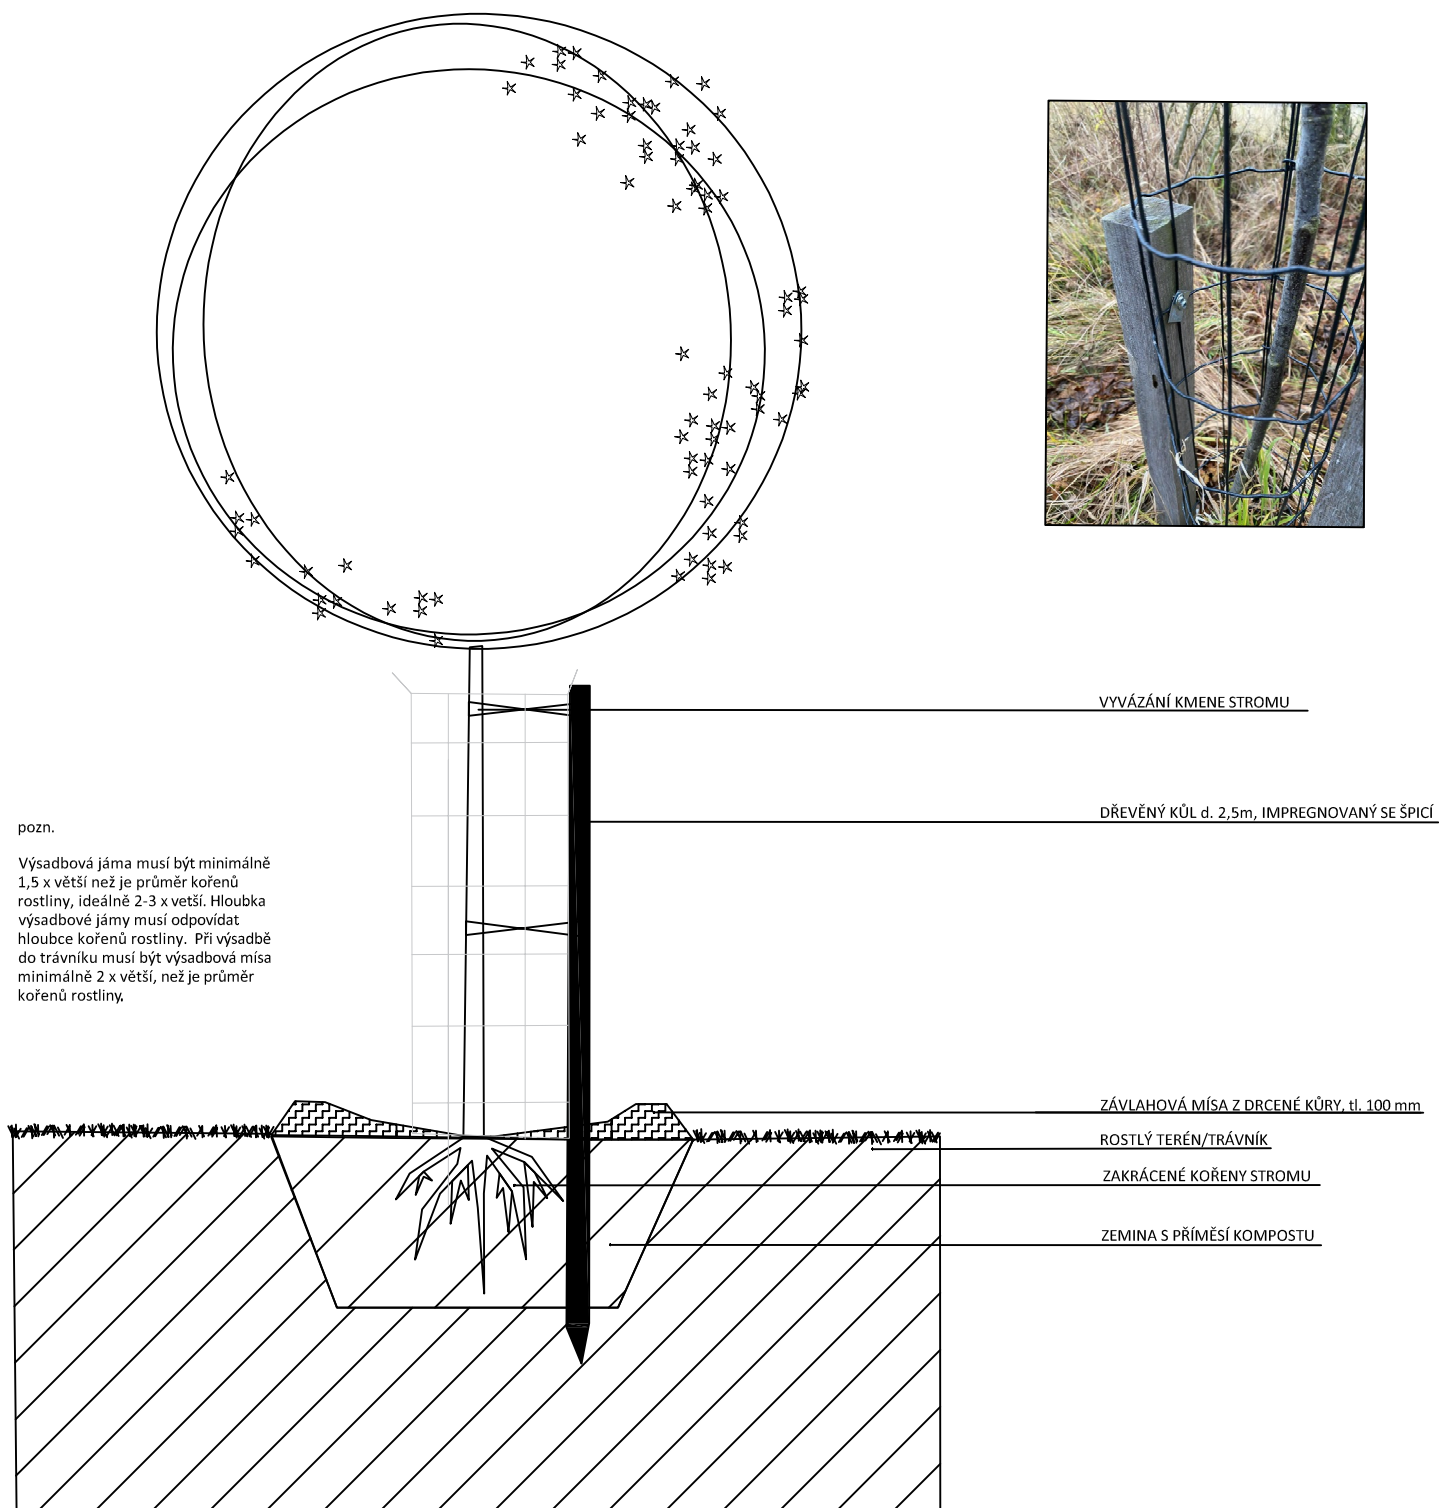

Stavba: Realizace prvků PSZ biocenter LBC 14, LBC 18 v k.ú. Okna u Polep	Gabriel s.r.o. Terežín, České Koplsty 208 412 01 Litoměřice Tel.: 222 222 222
Investor: ČR-SPÚ, KPÚ PRO ÚSTECKÝ KRAJ, POB. LITOMĚŘICE	Datum: listopad 2021
Vypracoval: [Signature]	Formát: A4
Název výkresu: Řez - výsadba stromu LBC14, LBC18	Číslo výkresu: 8