


Realizace SZ Lhotka u Frýdku-Místku - vodní nádrže R2 a R3

Přehledná situace

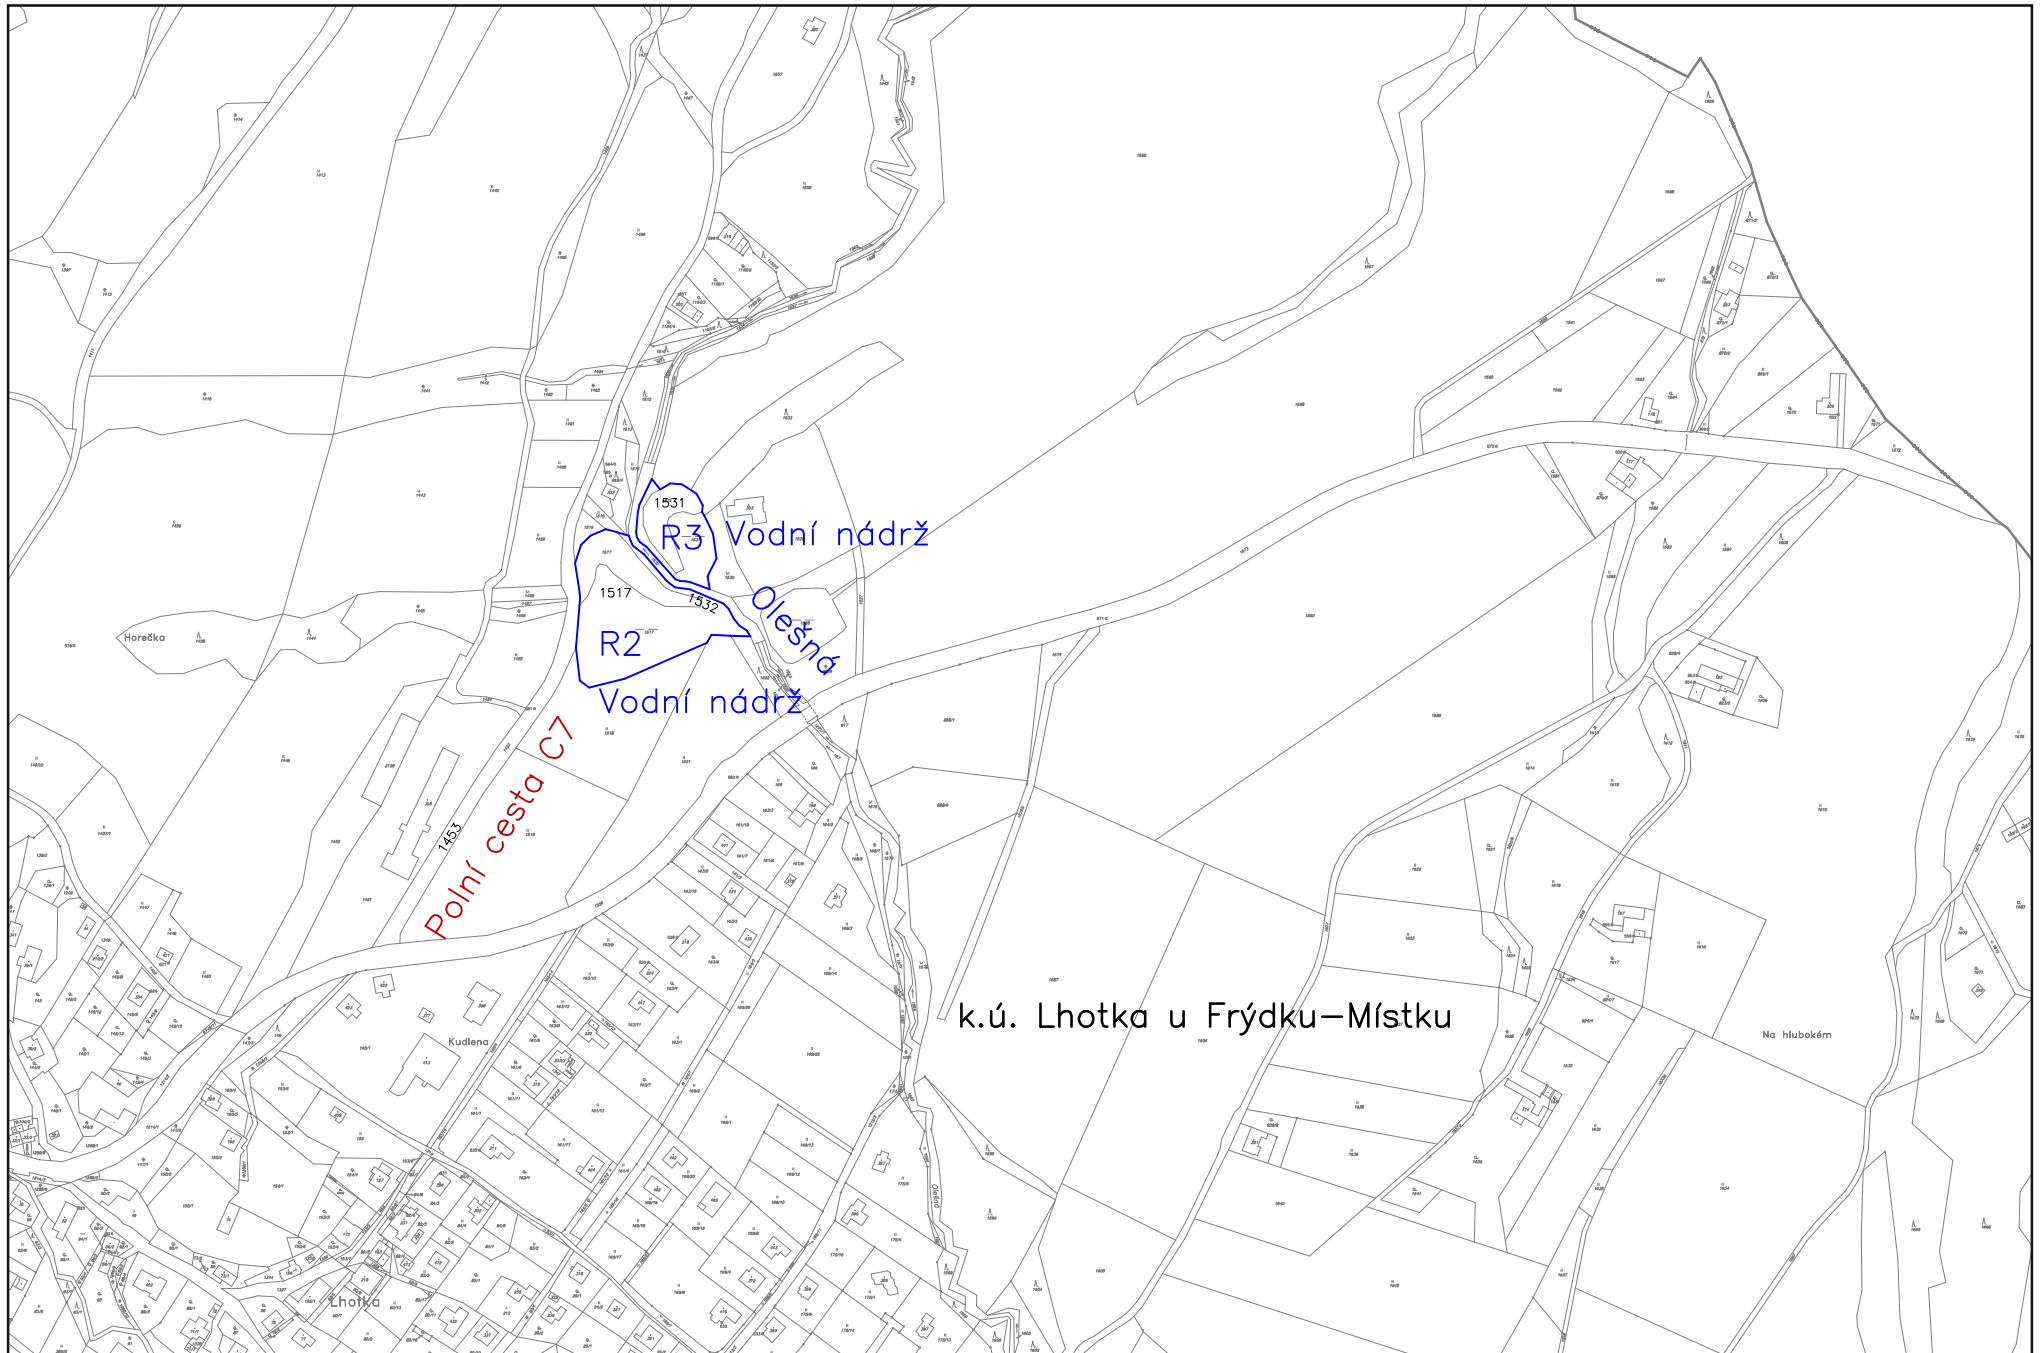

k.ú. Lhotka u Frýdku-Místku

1 : 5000