




PROPUSTEK
1,753 64
PODÉLNÝ ŘEZ M 1:50

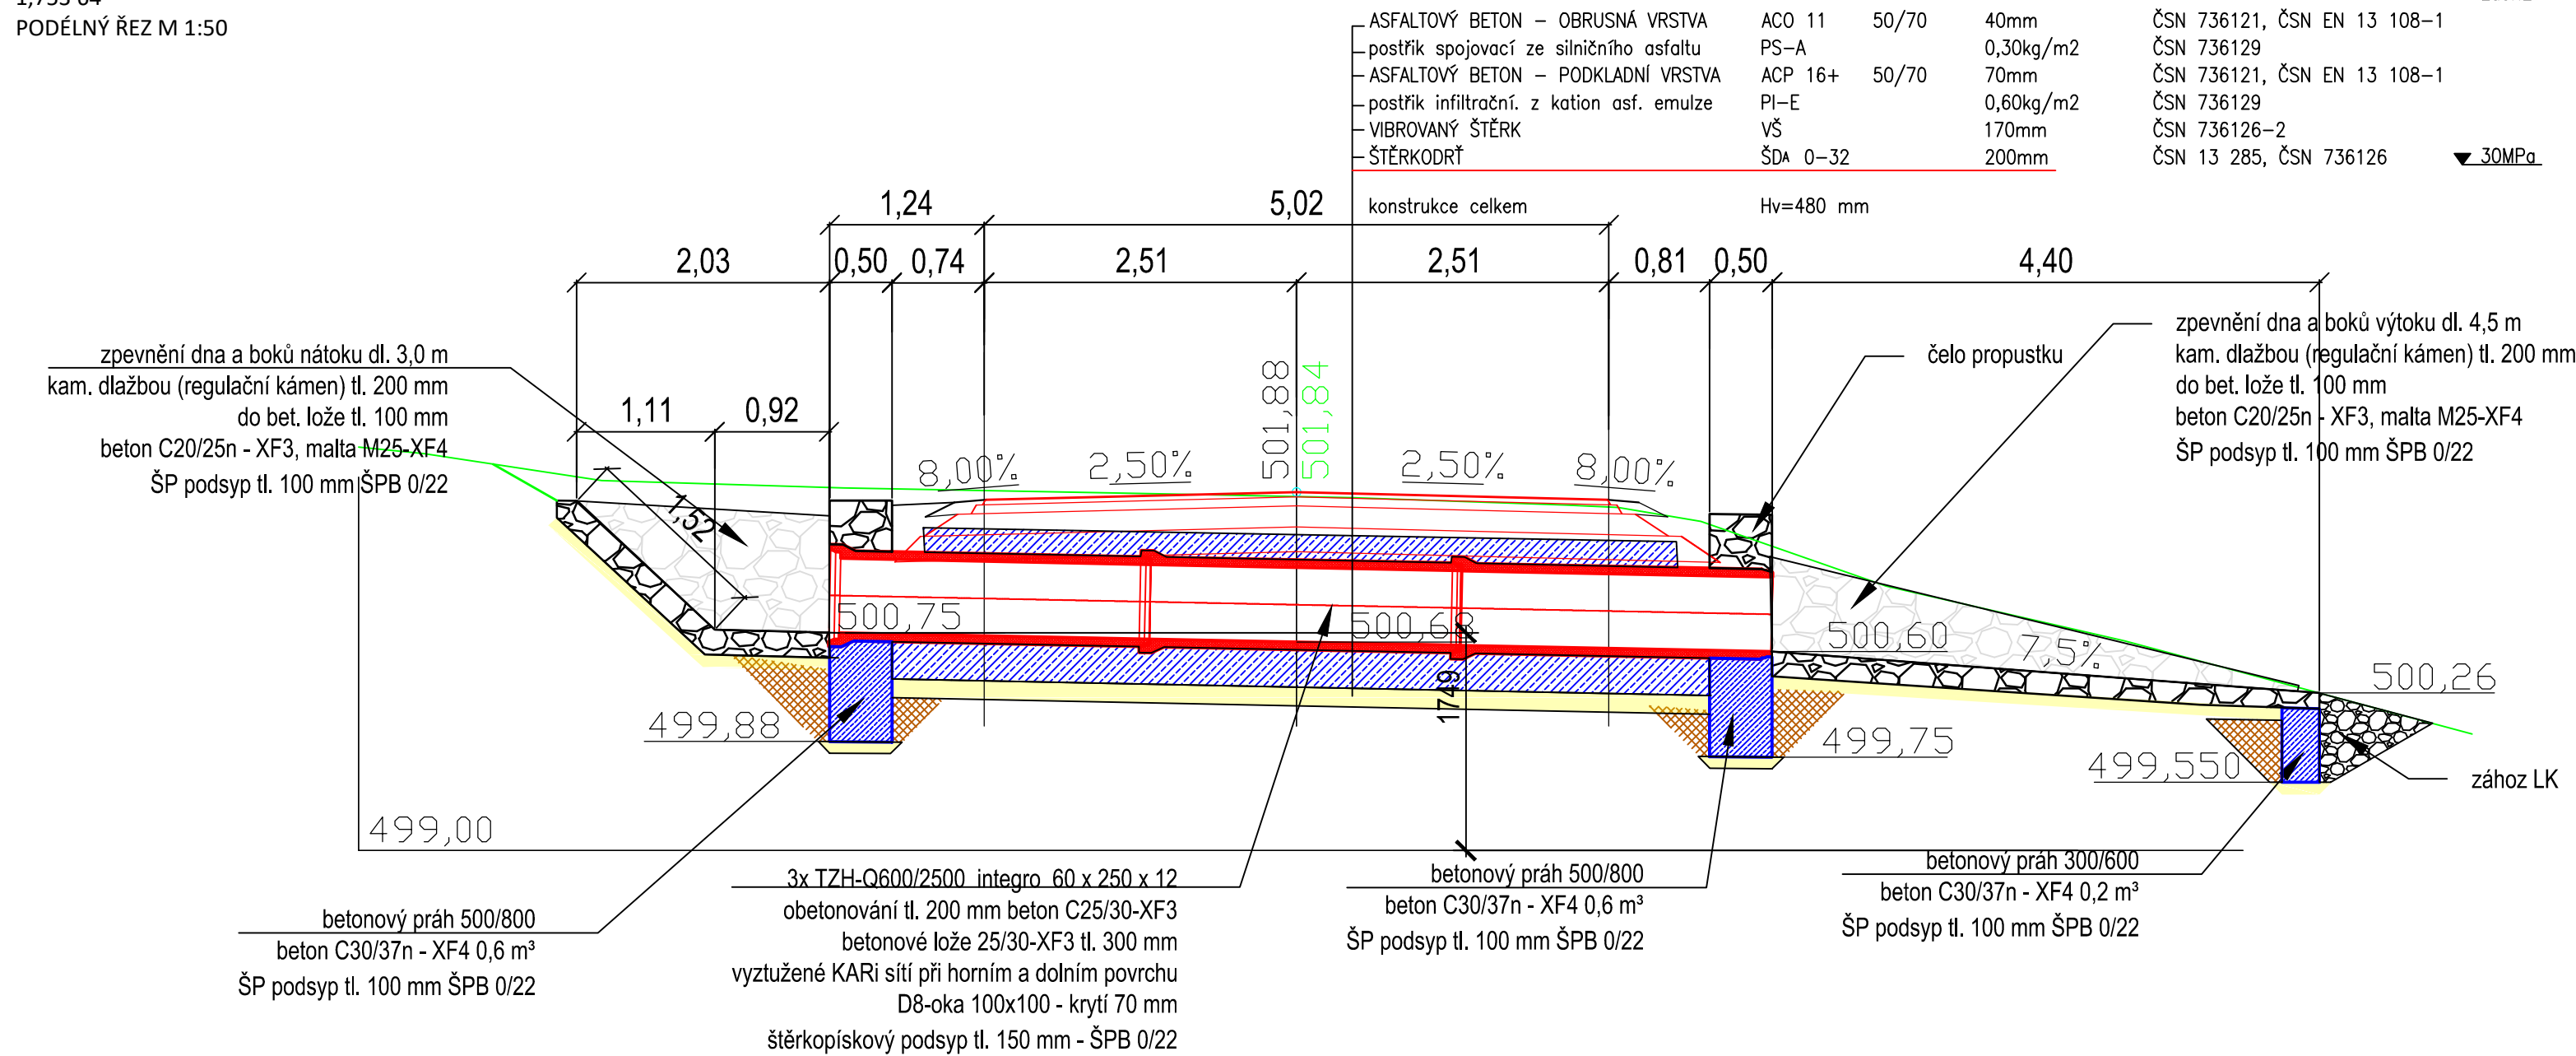


PROPUSTEK
1,753 64
SITUACE M 1:100

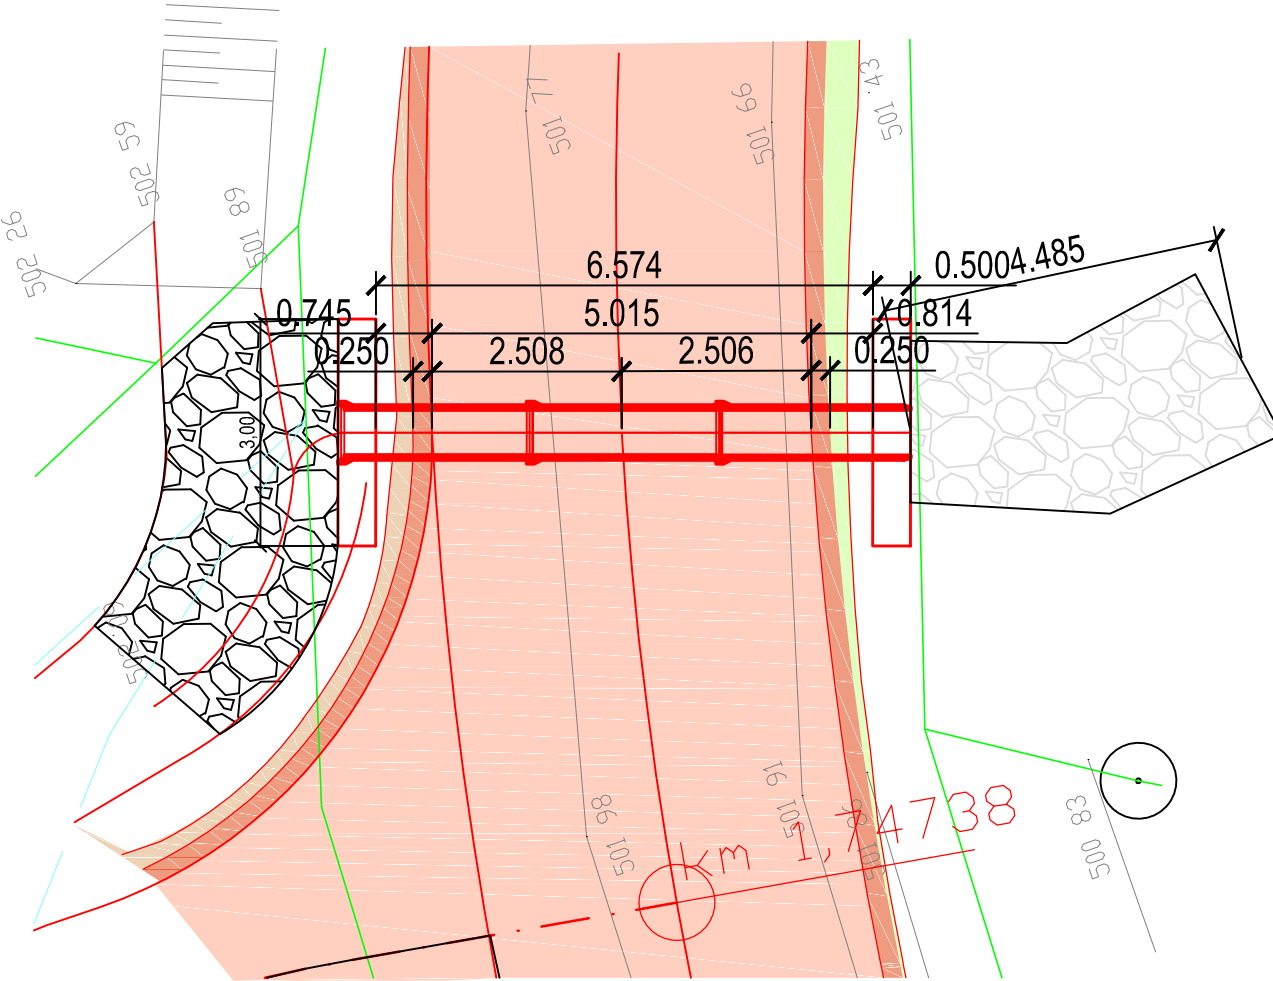

PROPUSTEK
1,753 64
PŘÍČNÝ ŘEZ M 1:50

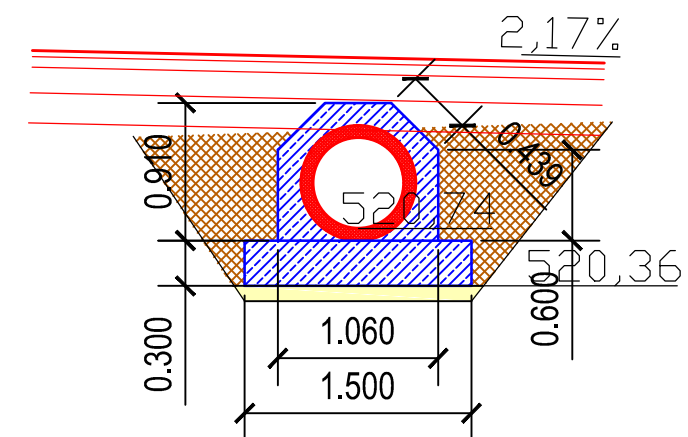

Zodpovědný projektant		Ing. Oldřich Slováček		S-pro servis s.r.o.			
Vyracovali		Ing. Matěj Slováček MgA. Eva Yvetta Amatya		Pivovarská 1272 388 01 Blatná tel: 775 752 294 IČ 060 16 910			
Investor		Česká republika – Státní pozemkový úřad IČO 01312774 Krajský pozemkový úřad pro Kraj Vysočina, Pobočka Pelhřimov U Stínadel 1317, 393 01 Pelhřimov		Datum 08/2021			
Stavba		POLNÍ CESTY C21, C22, ČÁST C20, ČÁST C28 A ČÁST C23 V K.Ú. ROUČKOVICE		Stupeň PD		DSP	
				Formát		630 x 297	
				Měřítko		1:50, 1:100	
Stavební objekt		SO 01 - Stavba polní cesty C21 v k.ú. Roučkovice		Číslo výkresu		Číslo paré	
Název výkresu		PROPUSTEK 1,753 64 km		D.1.1.2.a.5			