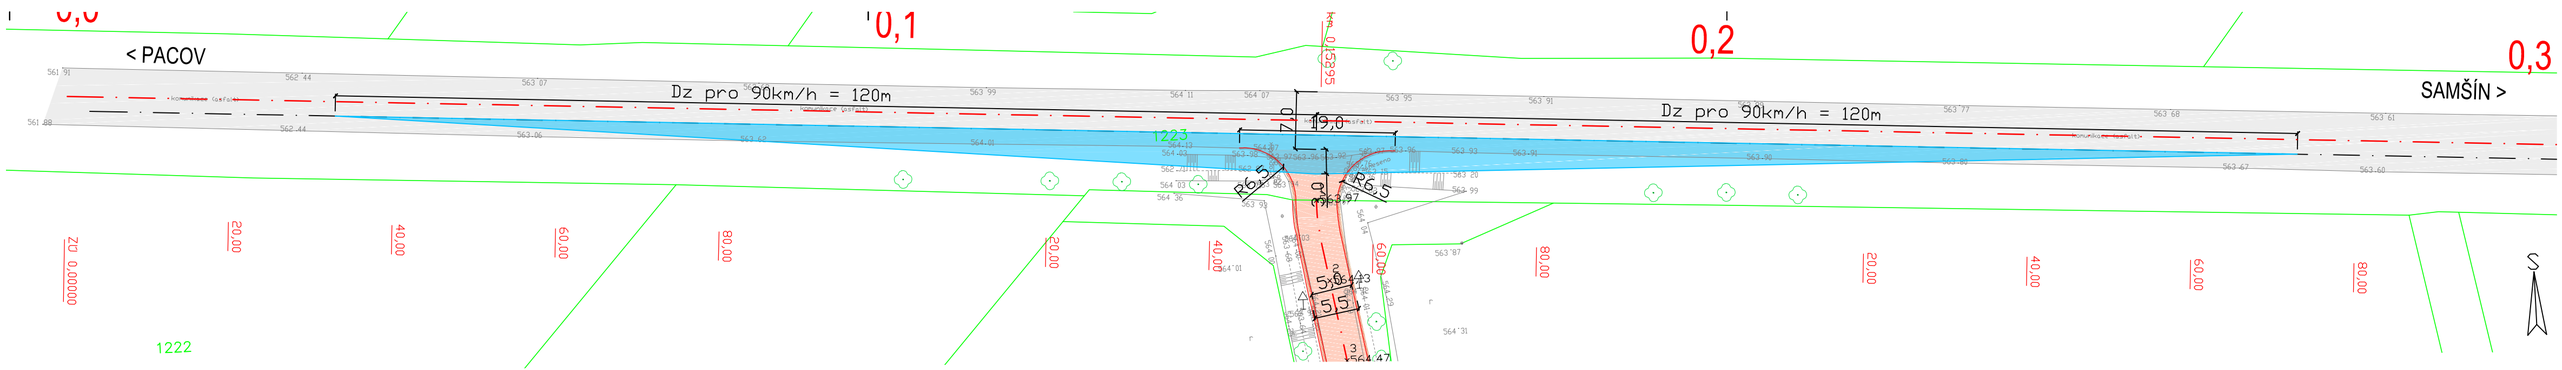

LEGENDA PLOCH - ROZHLEDOVÉ POMĚRY

- ROZHLED DLE ČSN 73 6109
- STÁVAJÍCÍ KOMUNIKACE - ASFALT
- NOVÉ KOMUNIKACE - ASFALT

Poznámky:

- Vymezené rozhledové trojúhelníky musí být bez překážek bránících v rozhledu.
- Překážky nesmí být vyšší než 0,75m nad úrovní jízdního pruhu.
- Rozhledová bod je vzdálen 3,0m od hrany komunikace

ROZHLEDY z polní cesty HPC 7 na místní komunikaci dle ČSN 73 6109

ROZHLED VLEVO

- Rozhled je vynesen dle ČSN 73 6109 11.2

odvěsny rozhledových trojúhelníků jsou stanoveny dle rozhledu pro zastavení Dz podle ČSN 736101 do osy přilehlého jízdního pruhu.

- V daném úseku není snížená rychlost a jedná se o komunikaci v extravilánu maximální povolená rychlost je zde 90km/h. Rozhledové místo se nachází v přímém úseku bez překážek bránící v rozhledu.
- V ploše rozhledových trojúhelníků se nenachází žádné překážky

ROZHLED VPRAVO

- Rozhled je vynesen dle ČSN 73 6109 11.2

odvěsny rozhledových trojúhelníků jsou stanoveny dle rozhledu pro zastavení Dz podle ČSN 736101 do osy přilehlého jízdního pruhu.

- V daném úseku není snížená rychlost a jedná se o komunikaci v extravilánu maximální povolená rychlost je zde 90km/h. Rozhledové místo se nachází v přímém úseku bez překážek bránící v rozhledu.
- V ploše rozhledových trojúhelníků se nenachází žádné překážky

Podrobný podélný profil: II/129 M 1:1000/100
Rozsah: km 0,00000 - km 0,33577

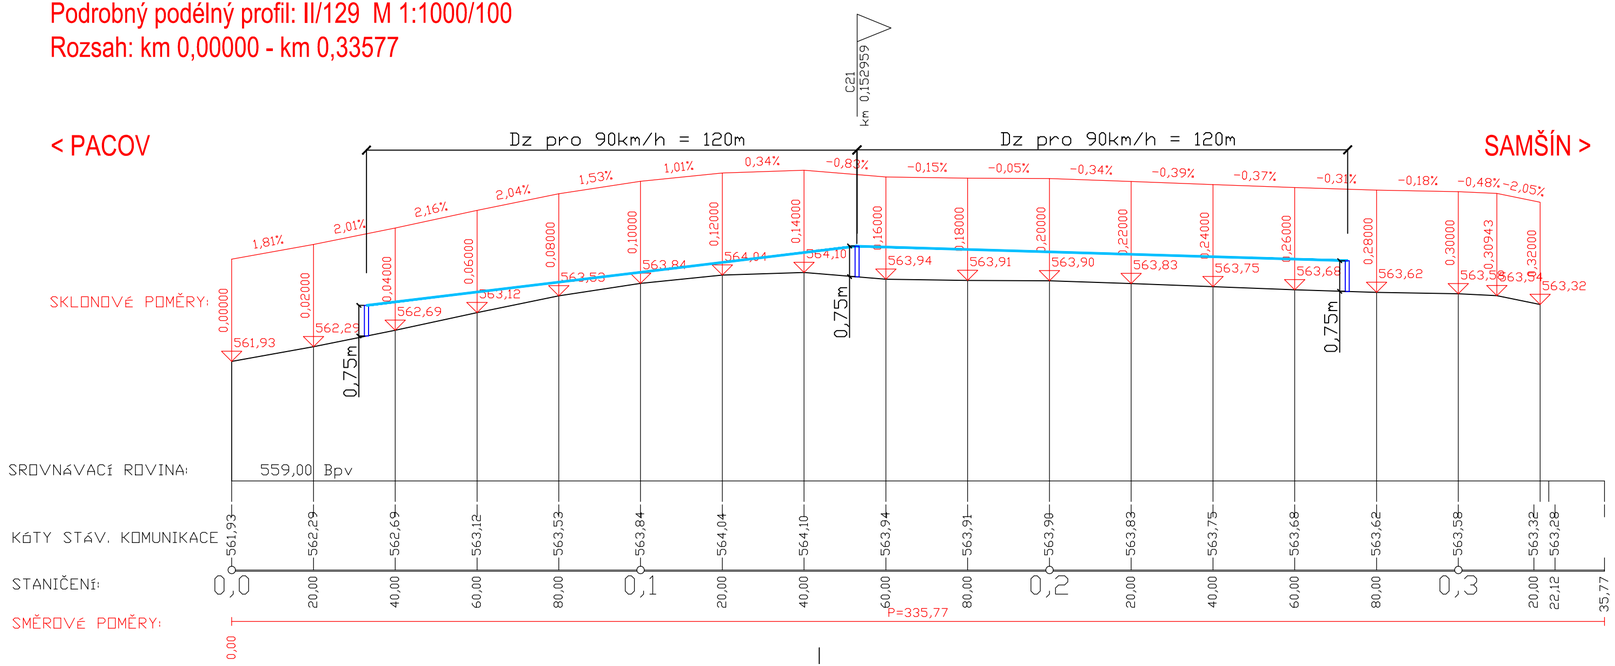

Zodpovědný projektant	Ing. Oldřich Slováček	S-pro servis s.r.o. Pivovarská 1272 388 01 Blatná tel.: 775 752 294 IČ 060 16 910	S-PROSERVIS
Vypracovali	Ing. Matěj Slováček MgA. Eva Yvetta Amatya		
Investor	Česká republika – Státní pozemkový úřad IČO 01312774 Krajský pozemkový úřad pro Kraj Vysočina, Pobočka Pelhřimov U Stínadel 1317, 393 01 Pelhřimov	Datum	08/2021
		Stupeň PD	DSP
		Formát	630 x 297
Stavba	**POLNÍ CESTY C21, C22, ČÁST C20, ČÁST C28 A ČÁST C23 V K.Ú. ROUČKOVICE**	Měřítko	1:500, 1:1000/100
Název výkresu	SPECIÁLNÍ SITUAČNÍ VÝKRES SO 01 - Stavba polní cesty C21 v k.ú. Roučkovice - rozhledové poměry	Číslo výkresu **C.4**	Číslo paré