


REALIZACE PLÁNU SPOLEČNÝCH ZAŘÍZENÍ KOŠATKA - I. ETAPA
SO 101 HLAVNÍ POLNÍ CESTA C5
VYÚSTĚNÍ PODÉLNÉ DRENÁŽE 1:100


POZN.:

PODÉLNÝ A PŘÍČNÝ SKLON ZPEVNĚNÝCH PLOCH KOPÍRUJE STÁVAJÍCÍ TERÉN. SMĚROVÉ A VÝŠKOVÉ VEDENÍ TRASY PROVÉST PLYNULÝMI KŘIVKAMI.
CELKOVÝ SKLON POVRCHU MUSÍ BÝT PO CELÉ PLOŠE min. 0,5% PO CELÉ TRASE Z DŮVODU BEZPEČNÉHO ODVODNĚNÍ.
OPEVNĚNÍ BUDE NAVÁŽANO NA STÁVAJÍCÍ KAMENNOU PATU.

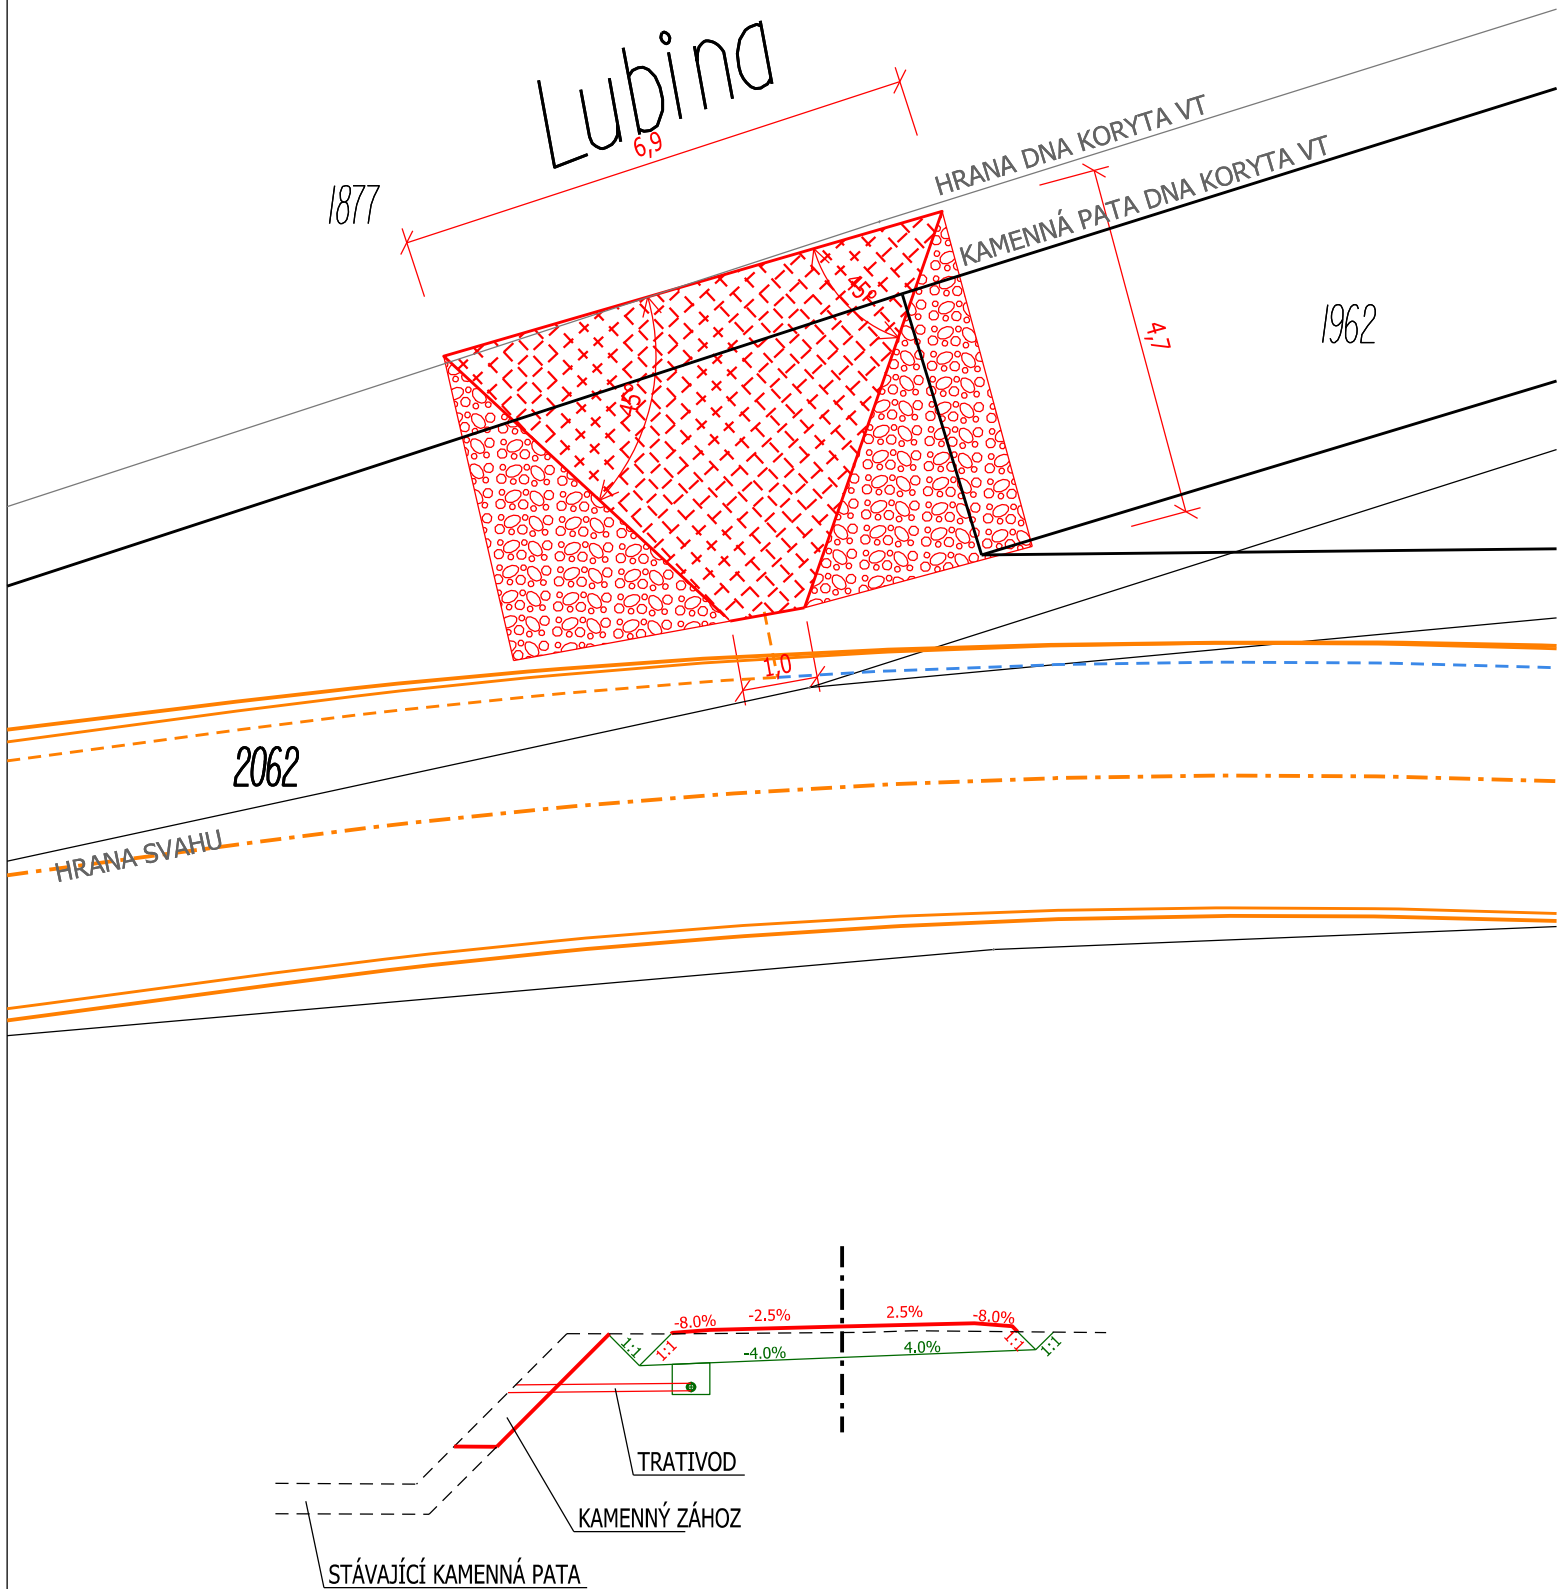

LEGENDA:

- ZAMĚŘENÍ STÁVAJÍCÍHO POLOHOPISU
- HRANICE PARCEL K. Ú. KOŠATKA NAD ODROU
- SO 101 HLAVNÍ POLNÍ CESTA C5
- OSA NAVRHOVANÉ POLNÍ CESTY (NEREALIZOVANÝ ÚSEK)
- HRANA KORUNY NAVRHOVANÉ POLNÍ CESTY OSA NAVRHOVANÉ POLNÍ CESTY (NEREALIZOVANÝ ÚSEK)
- HRANA ZEMNÍHO TĚLESA NAVRHOVANÉ POLNÍ CESTY OSA NAVRHOVANÉ POLNÍ CESTY (NEREALIZOVANÝ ÚSEK)
- HRANA ZPEVNĚNÉ KRAJNICE OSA NAVRHOVANÉ POLNÍ CESTY (NEREALIZOVANÝ ÚSEK)
- PODÉLNÁ ODVODŇOVACÍ DRENÁŽ
- OPEVNĚNÍ BŘEHU U VYÚSTĚNÍ DRENÁŽE - KAMENNÝ ZÁHOZ
- HUTNĚNÁ PRUŽNÁ PŘECHODOVÁ VRSTVA - KAMENNÝ POHOZ

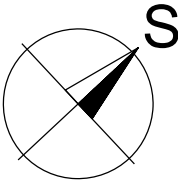

PŘESNÉ VYZNAČENÍ VŠECH VEDENÍ INŽENÝRSKÝCH SÍTÍ BUDE PROVEDENO PŘED ZAHÁJENÍM STAVBY.
POLOHU VEDENÍ NELZE VYTYČOVAT ODMĚŘOVÁNÍM VZDÁLENOSTÍ NA VÝKRESE.

GEOCENTRUM, spol. s r.o. zeměměřická a projekční kancelář tř. Kosmonautů 1143/8B, 779 00 Olomouc zapsána u KS v Ostravě, oddíl C, vl. č. 5555		GEOCENTRUM spol. s r.o. zeměměřická a projekční kancelář, Olomouc
AUTORIZOVANÝ INŽENÝR V OBORU STAVBY VODNÍHO HOSPODÁŘSTVÍ A KRAJINNÉHO INŽENÝRSTVÍ ING. JOSEF BLAHA		

Projektant	Ing. TOMÁŠ OLŠA		GEOCENTRUM spol. s r.o. zeměměřická a projekční kancelář, Olomouc
Vypracoval	Ing. VERONIKA HOLCOVÁ		
Kontroloval	Ing. JOSEF BLAHA		
Kraj: Moravskoslezský	Obec: Stará Ves nad Ondřejnicí	K. ú.: Košatka nad Odrou	Stupeň dokumentace DSP, PDPS
Objednatel	ČR - STÁTNÍ POZEMKOVÝ ÚŘAD Krajský pozemkový úřad pro Moravskoslezský kraj Pobočka Frýdek - Místek 4. května 217 738 01 Frýdek - Místek		Číslo zakázky 130/2017 Číslo objednatele 835-2017-571101 Datum 12/2021
Akce	REALIZACE PLÁNU SPOLEČNÝCH ZAŘÍZENÍ KOŠATKA - I. ETAPA		Měřítko 1:100 Formát 2 x A4 Souřad./výškový sys. S-JTSK/B. p. v.
Název přílohy:	SO 101 HLAVNÍ POLNÍ CESTA C5 VYÚSTĚNÍ PODÉLNÉ DRENÁŽE		Čís. soupravy: Čís. přílohy: 101_12