


VZOROVÝ PŘÍČNÝ ŘEZ HRÁZÍ 1:100

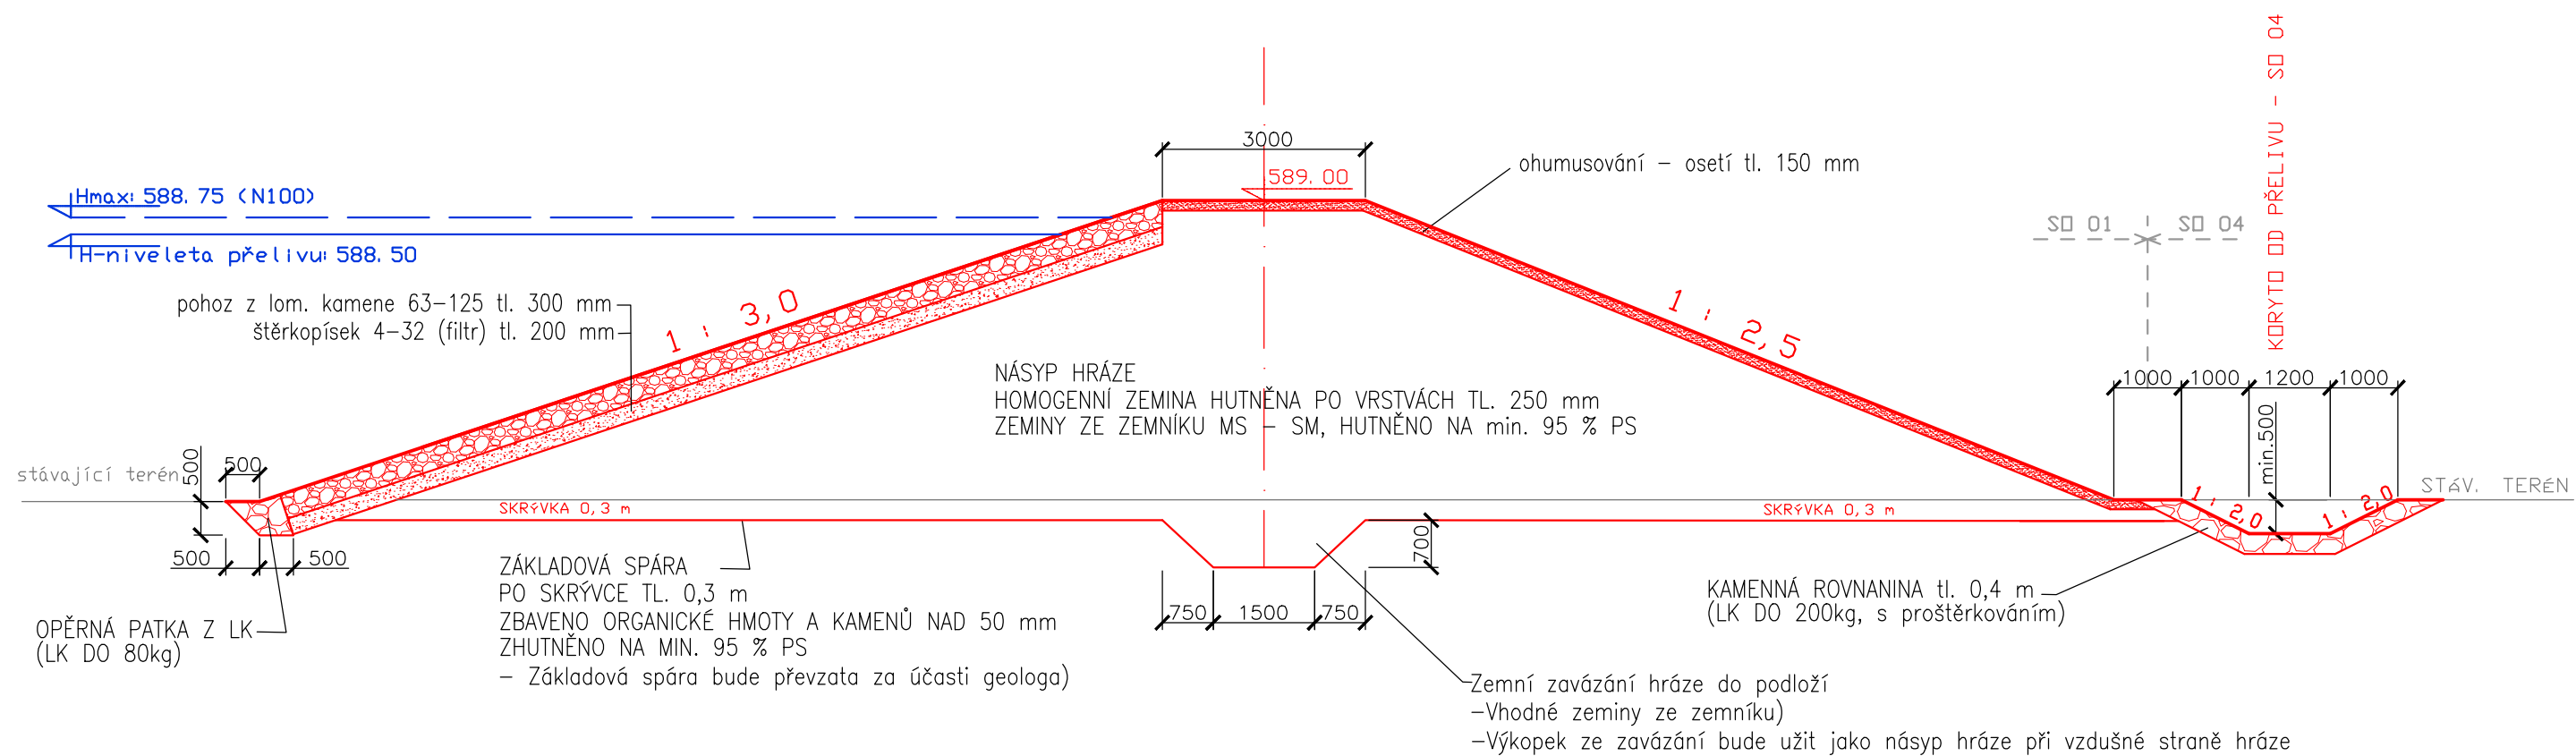

VYPRACOVAL:		
Ing. Ondřej Čížek, projektant vodohospodářských staveb Malovice 20, 384 11 Netolice, ev.č. ČKAIT 0102254, IČ:72089806	PARÉ Č.:	
OBJEDNATEL: ČR - Státní pozemkový úřad, IČ 01312774 Pobočka Český Krumlov, 5. května 287, 381 01 Český Krumlov	STUPEŇ PD:	DSP/DPS
	MĚŘÍTKO:	1: 500/ 1: 100
AKCE: Retenční nádrž v k.ú. Malčice	STAV. OBJEKT:	SO 01
	DATUM:	10/2020
PŘÍLOHA: VZOROVÝ PŘÍČNÝ ŘEZ HRÁZÍ	OZNAČENÍ PŘÍLOHY:	D.9