


Podélný řez přelivem a stokou

1:500 / 1:100

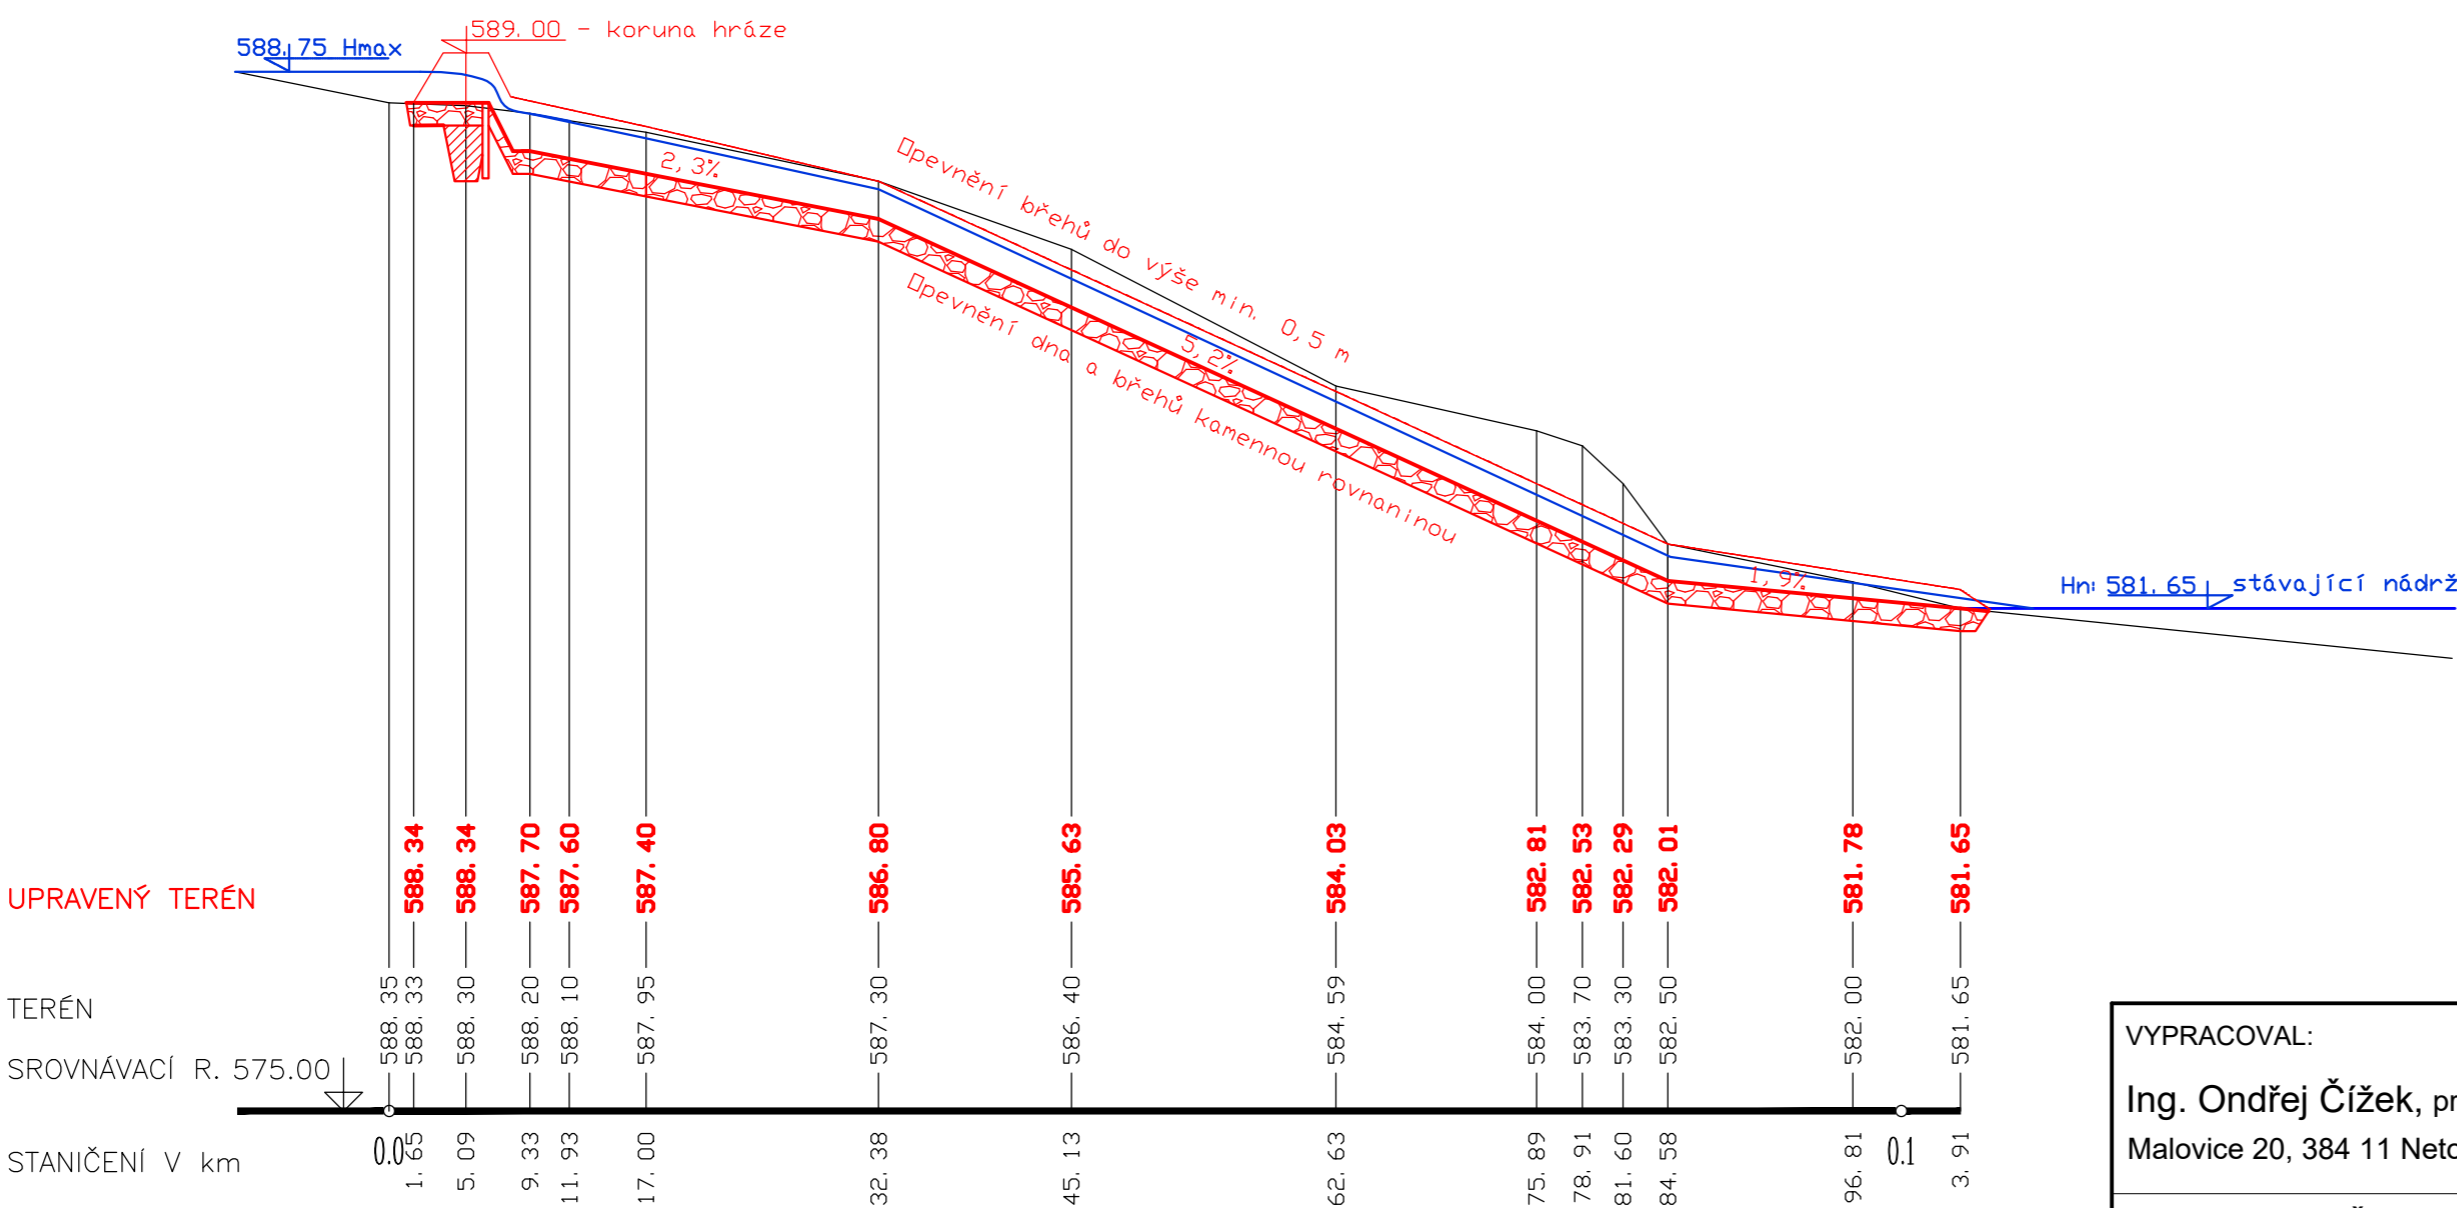

VYPRACOVAL:		PARÉ Č.:	
Ing. Ondřej Čížek, projektant vodohospodářských staveb Malovice 20, 384 11 Netolice, ev.č. ČKAIT 0102254, IČ:72089806			
OBJEDNATEL: ČR - Státní pozemkový úřad, IČ 01312774 Pobočka Český Krumlov, 5. května 287, 381 01 Český Krumlov	STUPEŇ PD:	DSP/DPS	
		MĚŘÍTKO: 1: 500/ 1: 100	
AKCE: Retenční nádrž v k.ú. Malčice	STAV. OBJEKT:		SO 04
	DATUM:		01/2022
PŘÍLOHA: Podélný řez přelivem a odpadní stokou		OZNAČENÍ PŘÍLOHY:	D.6.1