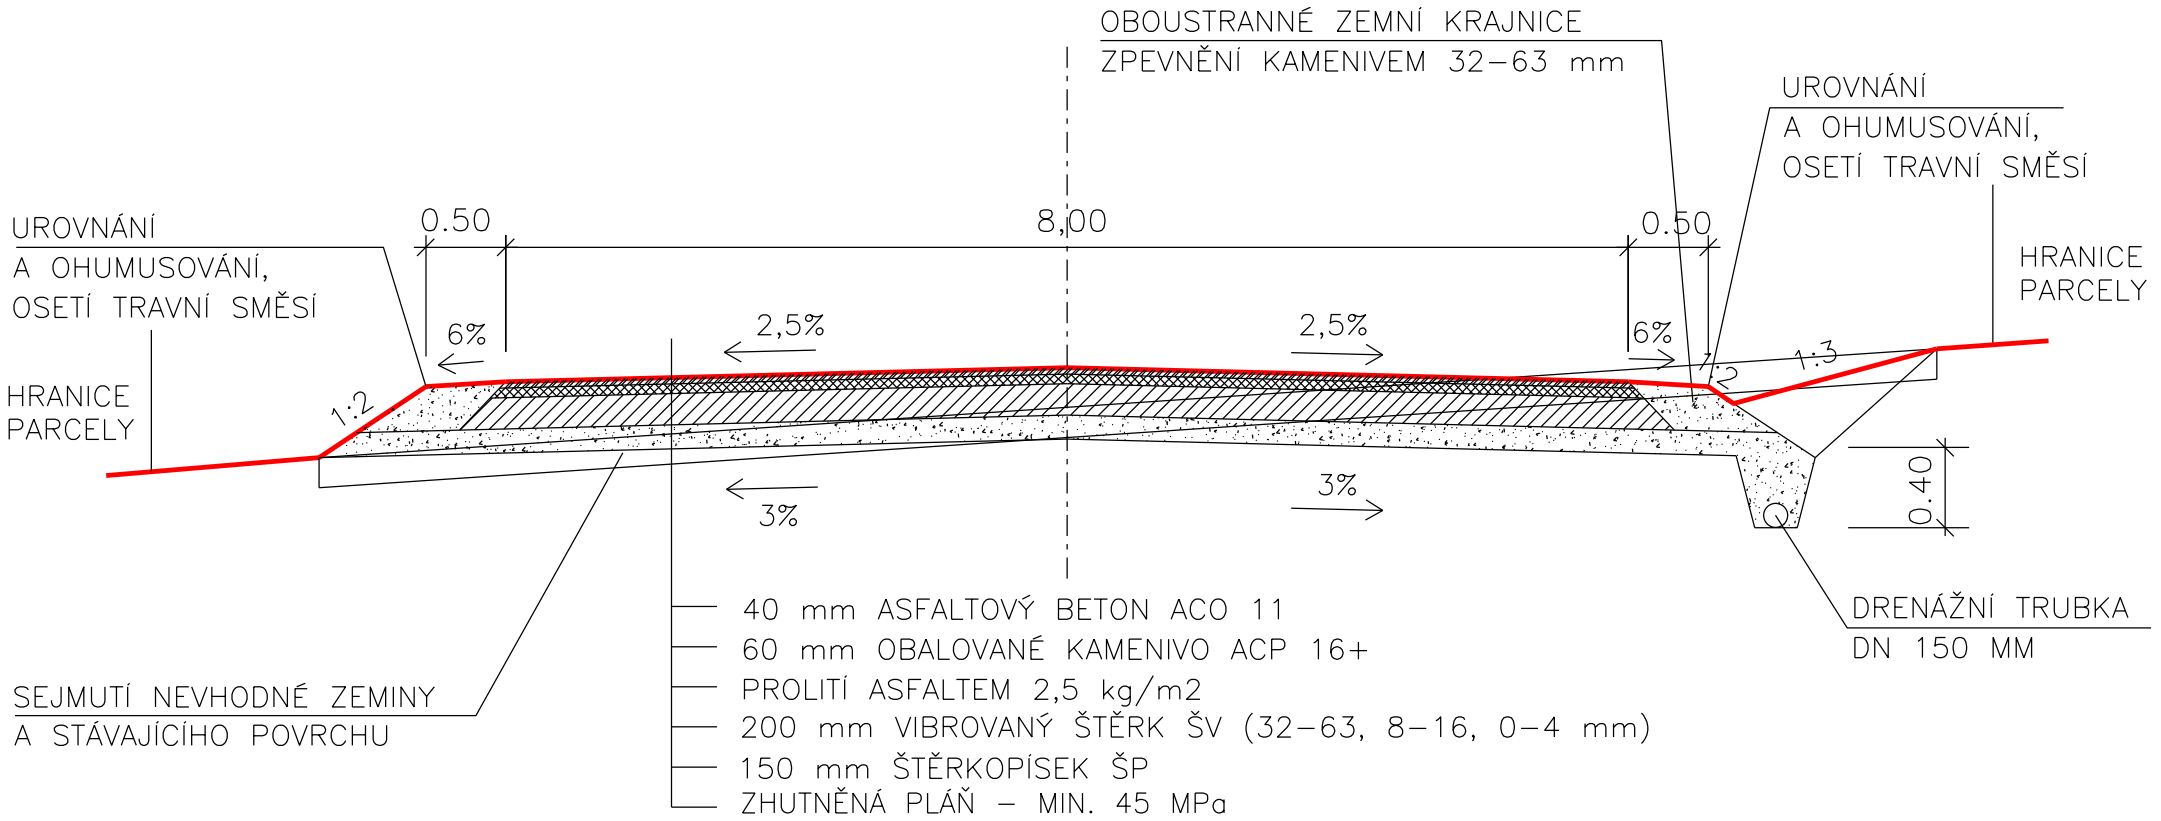


**POZNÁMKA:**

NAVRHOVANÁ KONSTRUKCE JE POUZE DOPORUČENÁ, KONEČNÝ NÁVRH BUDE OBSAŽEN V REALIZAČNÍM PROJEKTU

| VYPRACOVAL | ZODP. PROJEKTANT | |
|---|---|---|
| Ing. Pavel Prihara | Ing. Josef Honz | Honz PROJEKCE POZEMKOVÝCH ÚPRAV |
| KATASTRÁLNÍ ÚZEMÍ: | Němčice u Netolic | |
| ST. POZEMKOVÝ ÚŘAD: | KPÚ pro Jihočeský kraj, PK Prachatice | |
| | | DATUM: 8/2015 |
| AKCE: Komplexní pozemková úprava v k.ú. Němčice u Netolic | | FORMÁT: A4 |
| | | ZAK. ČÍSLO: - |
| OBSAH: Vzorový příčný řez sjezdu v místě vyústění R1 | | MĚŘÍTKO: 1:50 |
| | | PŘÍLOHA: - |