



VZOROVÝ PŘÍČNÝ ŘEZ REVITALIZACE  
HUKOVICKÉHO POTOKA  
(SPODNÍ ÚSEK POD HRÁZÍ VN4)

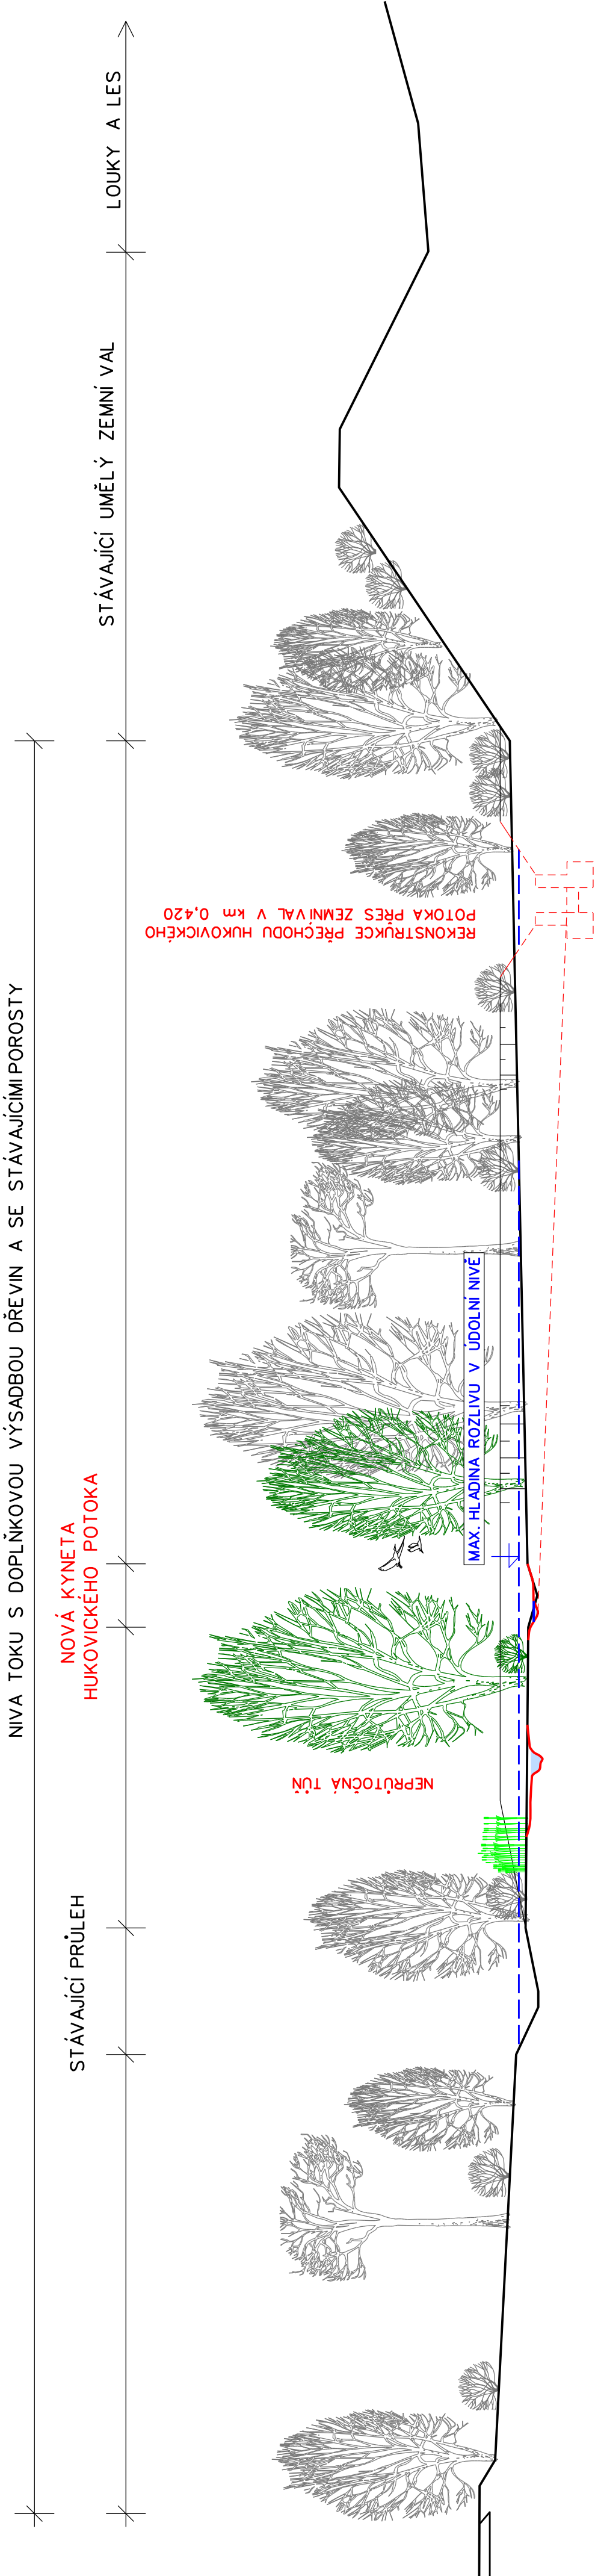

				AGPOL s.r.o. Jungmannova 153/12 779 00 Olomouc Česká republika	
Vypracoval	Hl. Ing. projektu	Zodpov. projektant	Vedoucí střediska	Počet formátů	4 A4
Frailová	Ing. Šablík	Ing. Šablík	Ing. Vaculín O. Ph.D.	Datum	08. 2015
<i>Frailová</i>	<i>Šablík</i>	<i>Šablík</i>	<i>Vaculín O.</i>	Měřítko	1 : 150
Místo stavby:	k.ú. Hukovice u Velké Kraše	Kraj:	Olomoucký	Číslo objednavatele	25/2012
Objednavatel:	Státní pozemkový úřad, Krajský pozemkový úřad pro Olomoucký kraj, pobočka Jeseník, ul. K. Čapka 107/147, 790 01 Jeseník				
Akce:	<b>KOMPLEXNÍ POZEMKOVÁ ÚPRAVA V K. Ú. HUKOVICE U VELKÉ KRAŠE</b>				
Část (Kapitola smlouvy o dílo):					
7. Plán společných zařízení					
(2. Návrhové práce, 2.2.b. Dokumentace technického řešení vodohosp. část)					
Příloha:	<b>VZOROVÝ PŘÍČNÝ ŘEZ REVITALIZACE</b>				
Číslo soupravy				Číslo přílohy	
				<b>7.2.2.B.7</b>	