


MODELOVÉ PRŮTOKOVÉ SCHÉMA
NA HUKOVICKÉM POTOCE

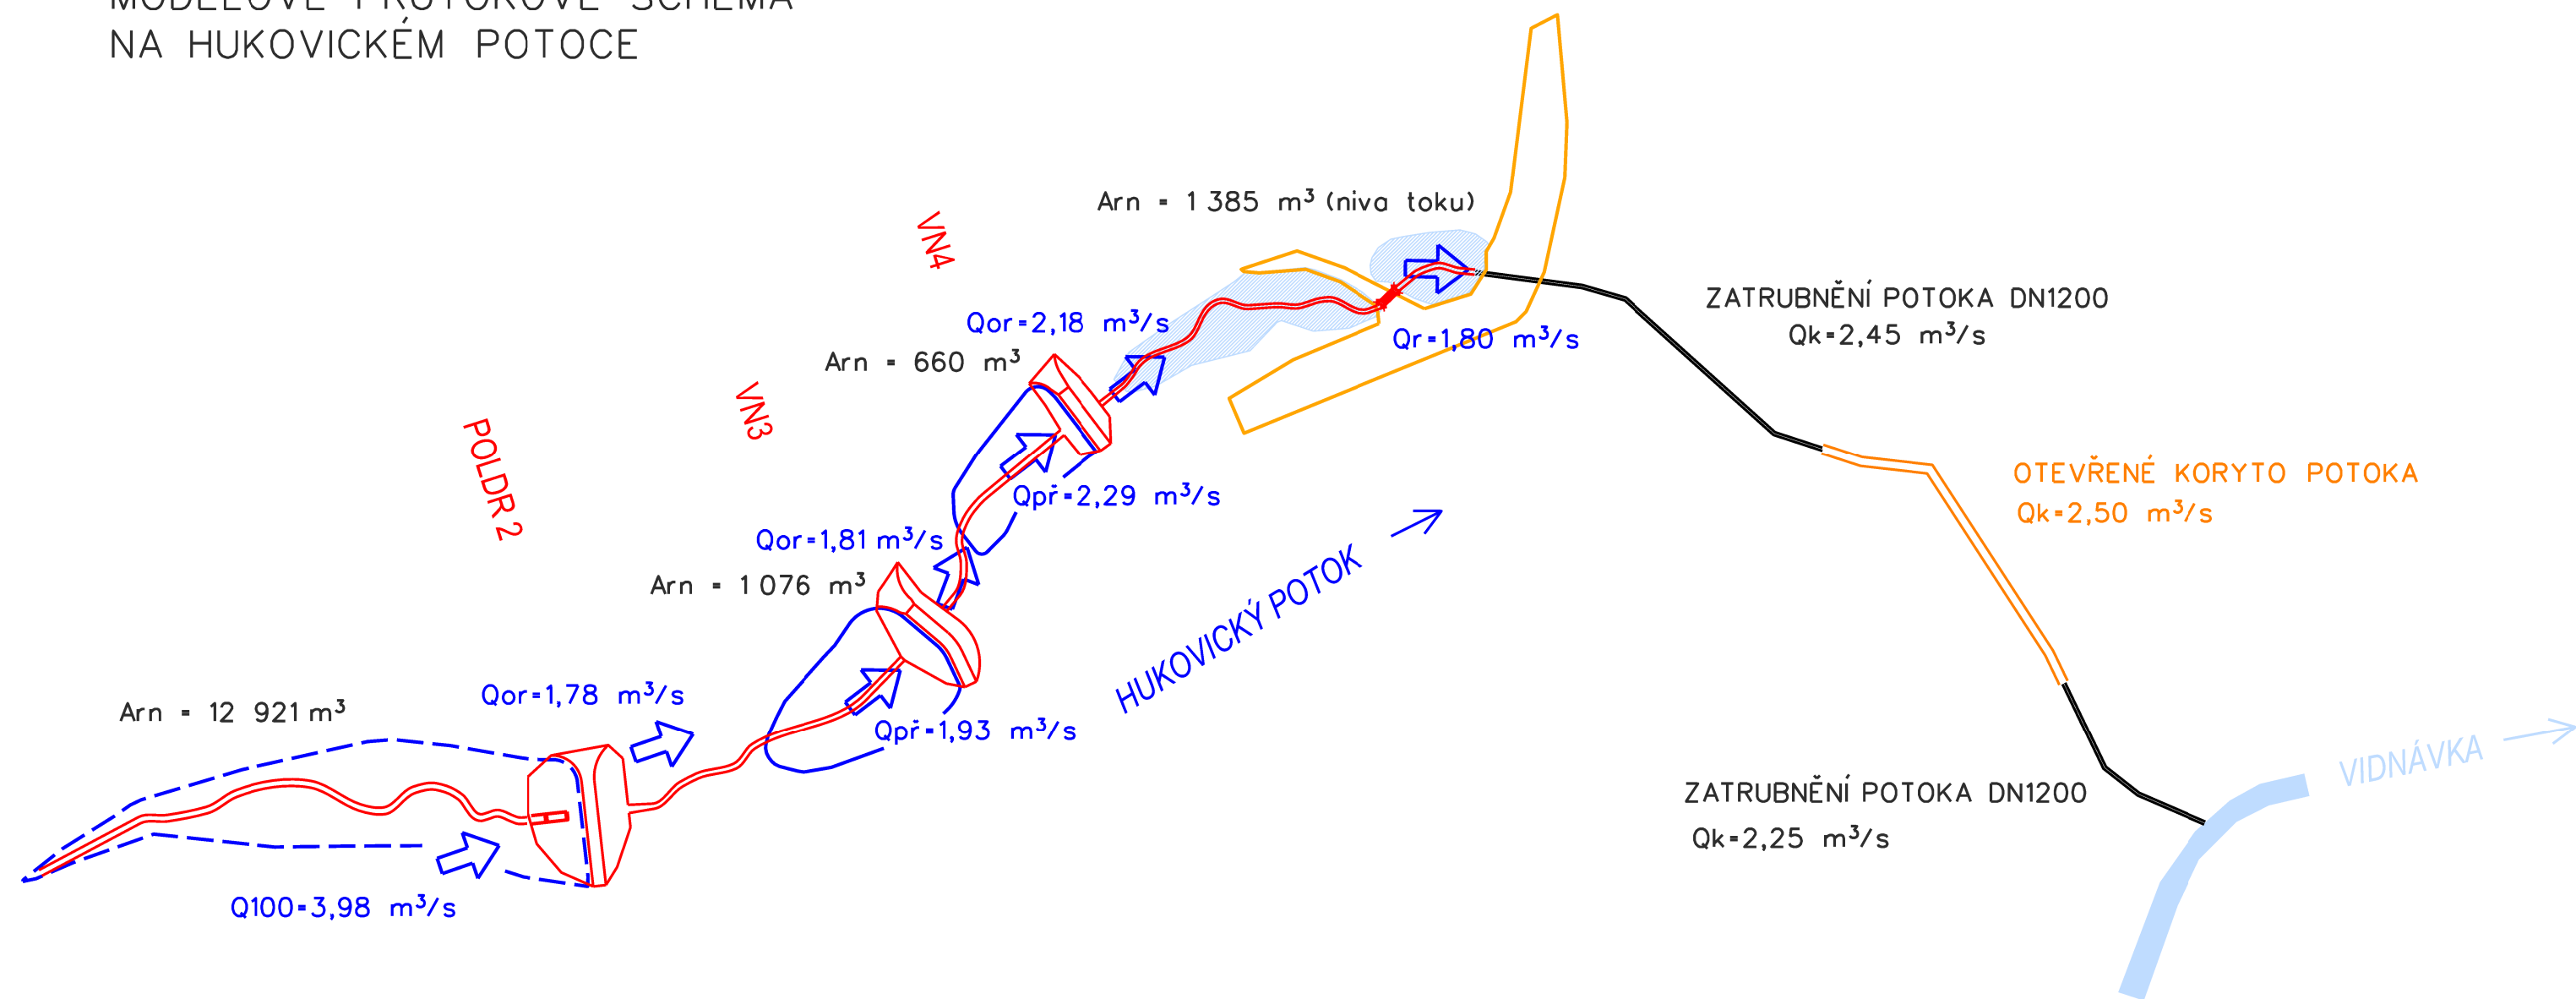

LEGENDA

- Q100

Qpr

Qor

Qk

Arn
- PŘÍTOK STOLETÉ VODY DO POLDRU 2

REDUKOVANÝ PŘÍTOK DO VODNÍ NÁDRŽE

REDUKOVANÝ ODTOK Z VODNÍ NÁDRŽE

MINIMÁLNÍ KAPACITNÍ PRŮTOK

OBJEM NEOVLADATELNÉHO RETENČNÍHO PROSTORU

MAX. ZÁTOPA POLDRU

TRVALÁ ZÁTOPA VODNÍCH NÁDRŽÍ

PLOCHA NIVY TOKU VYUŽITELNÁ PRO RETENCI PRŮTOKŮ

STÁVAJÍCÍ ZEMNÍ VAL

Vypracoval	Hl. ing. projektu	Zodpov. projektant	Vedoucí střediska	<div><div></div><div>AGPOL s.r.o. Jungmannova 153/12 779 00 Olomouc Česká republika</div></div>	
Fraitová	Ing. Sáblik	Ing. Sáblik	Ing. Vaculín O. Ph.D.		
Místo stavby: k.ú. Hukovice u Velké Kraše			Kraj: Olomoucký	Počet formátů	2 A4
Objednavatel: Státní pozemkový úřad, Krajský pozemkový úřad pro Olomoucký kraj, pobočka Jeseník, ul. K. Čapka 10/1147, 790 01 Jeseník				Datum	06. 2015
Akce: <div>KOMPLEXNÍ POZEMKOVÁ ÚPRAVA V K. Ú. HUKOVICE U VELKÉ KRAŠE</div>				Měřítko	-
				Číslo objednatele	25/2012
				Číslo zhotovitele	2578 / 070
Část (Kapitola smlouvy o dílo): 7. Plán společných zařízení				Archivní číslo	2578
(2. Návrhové práce, 2.2.b. Dokumentace technického řešení vodohosp. část)				Číslo soupavy	Číslo přílohy
Příloha: Modelové průtokové schéma na Hukovickém potoce				7.2.2.B.9	