


VZOROVÝ ŘEZ HRÁZE - VN 4

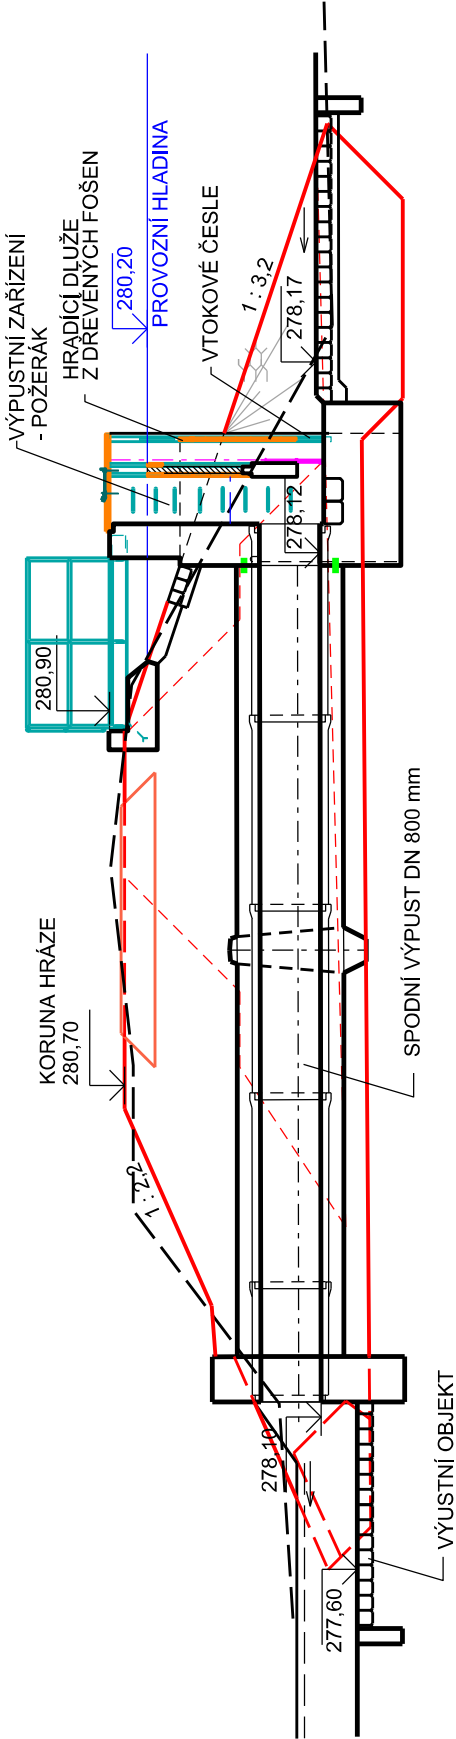

PARAMETRY VODNÍ NÁDRŽE VN4

KOTA MAX. PROVOZNÍ HLADINY Hmax :	280,20	m n.m.
KOTA HLADINY KONTROLNÍHO PRŮTOKU Hkp :	280,55	m n.m.
PLOCHA ZATOPENÍ PŘI PROVOZNÍ HLADINĚ Hmax:	1 795	m <sup>2</sup>
PLOCHA ZATOPENÍ PŘI Hkp:	1 985	m <sup>2</sup>
OBJEM NÁDRŽENÍ VODY PŘI Hmax:	2 515	m <sup>3</sup>
OBJEM NÁDRŽENÍ VODY PŘI Hkp:	3 175	m <sup>3</sup>
KOTA KORUNY HRÁZE :	280,70	m n.m.
MAXIMÁLVÍ VÝŠKA HRÁZE :	3,65	m
DÉLKA HRÁZE :	26,70	m
ŠÍŘKA KORUNY HRÁZE :	5,0	m

<div><div><div>AGPOL s.r.o.</div><div>Jungmannova 153/12</div><div>779 00 Olomouc</div><div>Česká republika</div></div><div><div>AGPOL</div><div>®</div></div></div>				Počet formátů	2 A4
				Datum	08. 2015
				Měřítko	1 : 100
				Číslo objednavatele	25/2012
				Číslo zhotovitele	2578 / 070
				Archivní číslo	2578
				Číslo soupravy	Číslo přílohy
				7.2.2.B.6	

Vypracoval	Hl. ing. projektu	Zodpov.projektant	Vedoucí střediska
Frailtová	Ing. Šablík	Ing. Šablík	Ing. Vaculín O. Ph.D.
<i>Frailtová</i>	<i>Šablík</i>	<i>Šablík</i>	<i>Vacuclín O.</i>
Místo stavby:	k.ú. Hukovice u Velké Kraše		Kraj: Olomoucký
Objednavatel:	Státní pozemkový úřad, Krajský pozemkový úřad pro Olomoucký kraj, pobočka Jeseník, ul. K. Čapka 10/1147, 790 01 Jeseník		
Akce:	KOMPLEXNÍ POZEMKOVÁ ÚPRAVA V K. Ú. HUKOVICE U VELKÉ KRAŠE		
Část (Kapitola smlouvy o dílo):			
7. Plán společných zařízení			
(2. Návrhové práce, 2.2.b.Dokumentace technického řešení vodohosp. část)			
Příloha:			
VZOROVÝ ŘEZ REKONSTRUKCE HRÁZE VODNÍ NÁDRŽE VN4			